

ГРАФИЧЕСКОЕ ОПИСАНИЕ
местоположения границ публичного сервитута

Публичный сервитут в целях эксплуатации линейного объекта системы газоснабжения
«Подключение скважины газовой, эксплуатационной № 10115, УКПГ-10»

(наименование объекта, местоположение границ которого описано (далее - объект))

ГРАФИЧЕСКОЕ ОПИСАНИЕ
местоположения границ публичного сервитута

Публичный сервитут в целях эксплуатации линейного объекта системы газоснабжения
«Подключение скважины газовой, эксплуатационной № 10115, УКПГ-10»

(наименование объекта, местоположение границ которого описано (далее - объект))

Сведения об объекте					
№ п/п	Характеристики объекта		Описание характеристик		
1	2		3		
1	Местоположение объекта		Оренбургская обл., Оренбургский р-н, Ивановский сельсовет		
2	Площадь объекта ± величина погрешности определения площади ($P \pm \Delta P$)		395300±1100 кв.м		
3	Иные характеристики объекта		Публичный сервитут на срок 49 в целях эксплуатации линейного объекта системы газоснабжения «Подключение скважины газовой, эксплуатационной № 10115, УКПГ-10», интересах ПАО «Газпром» (адрес для почтовой корреспонденции: БОКС №1255, Санкт-Петербург, 200961, электронная почта gazprom@gazprom.ru, ИНН 7736050003, ОГРН 1027700070518)		
Сведения о местоположении границ объекта					
1. Система координат <i>МСК-56, зона 2</i>					
2. Сведения о характерных точках границ объекта					
Обозначение характерных точек границ	Координаты, м		Метод определения координат характерной точки	Средняя квадратическая погрешность положения характерной точки (M_t), м	Описание обозначения точки на местности (при наличии)
	X	Y			
1	2	3	4	5	6
1	413693,93	2311210,10	Аналитический метод	0,10	—
2	413713,87	2311231,16	Аналитический метод	0,10	—
3	413712,50	2311233,14	Аналитический метод	0,10	—
4	413706,14	2311239,16	Аналитический метод	0,10	—
5	413681,51	2311253,53	Аналитический метод	0,10	—
6	413680,04	2311254,92	Аналитический метод	0,10	—
7	413679,36	2311254,20	Аналитический метод	0,10	—
8	413675,57	2311250,20	Аналитический метод	0,10	—
9	413668,96	2311242,49	Аналитический метод	0,10	—
10	413669,98	2311240,96	Аналитический метод	0,10	—

1	2	3	4	5	6
11	413685,56	2311217,34	Аналитический метод	0,10	—
12	413693,12	2311210,17	Аналитический метод	0,10	—
1	413693,93	2311210,10	Аналитический метод	0,10	—
13	416352,53	2308929,80	Аналитический метод	0,10	—
14	416352,83	2308930,82	Аналитический метод	0,10	—
15	416353,23	2308932,16	Аналитический метод	0,10	—
16	416353,01	2308933,93	Аналитический метод	0,10	—
17	416354,15	2308937,96	Аналитический метод	0,10	—
18	416353,89	2308945,10	Аналитический метод	0,10	—
19	416374,54	2309028,23	Аналитический метод	0,10	—
20	416432,28	2309045,83	Аналитический метод	0,10	—
21	416444,94	2309054,68	Аналитический метод	0,10	—
22	416449,29	2309063,88	Аналитический метод	0,10	—
23	416476,64	2309177,37	Аналитический метод	0,10	—
24	416475,45	2309192,78	Аналитический метод	0,10	—
25	416465,42	2309204,53	Аналитический метод	0,10	—
26	416458,19	2309207,54	Аналитический метод	0,10	—
27	416251,14	2309257,36	Аналитический метод	0,10	—
28	416235,73	2309256,15	Аналитический метод	0,10	—
29	416232,22	2309254,36	Аналитический метод	0,10	—
30	416142,98	2309199,62	Аналитический метод	0,10	—
31	416132,15	2309192,81	Аналитический метод	0,10	—
32	416127,66	2309193,13	Аналитический метод	0,10	—
33	416121,46	2309190,68	Аналитический метод	0,10	—
34	416110,33	2309184,45	Аналитический метод	0,10	—
35	416052,90	2309198,37	Аналитический метод	0,10	—
36	415848,99	2309287,19	Аналитический метод	0,10	—

1	2	3	4	5	6
37	415842,40	2309289,04	Аналитический метод	0,10	—
38	415724,21	2309305,23	Аналитический метод	0,10	—
39	415716,08	2309307,81	Аналитический метод	0,10	—
40	415349,88	2309417,88	Аналитический метод	0,10	—
41	415266,53	2309444,38	Аналитический метод	0,10	—
42	415243,83	2309456,04	Аналитический метод	0,10	—
43	415243,79	2309456,06	Аналитический метод	0,10	—
44	415070,49	2309544,69	Аналитический метод	0,10	—
45	414983,90	2309589,25	Аналитический метод	0,10	—
46	414976,98	2309592,81	Аналитический метод	0,10	—
47	414964,52	2309595,57	Аналитический метод	0,10	—
48	414917,00	2309593,64	Аналитический метод	0,10	—
49	414780,06	2309688,87	Аналитический метод	0,10	—
50	414775,46	2309691,39	Аналитический метод	0,10	—
51	414740,04	2309706,25	Аналитический метод	0,10	—
52	414734,25	2309708,96	Аналитический метод	0,10	—
53	414691,33	2309728,94	Аналитический метод	0,10	—
54	414645,30	2309750,07	Аналитический метод	0,10	—
55	414600,26	2309770,97	Аналитический метод	0,10	—
56	414555,04	2309792,03	Аналитический метод	0,10	—
57	414509,53	2309813,13	Аналитический метод	0,10	—
58	414464,71	2309833,98	Аналитический метод	0,10	—
59	414445,95	2309842,63	Аналитический метод	0,10	—
60	414420,42	2309855,54	Аналитический метод	0,10	—
61	414367,19	2309886,13	Аналитический метод	0,10	—
62	414350,73	2309895,91	Аналитический метод	0,10	—
63	414307,22	2309921,93	Аналитический метод	0,10	—
64	414264,12	2309947,55	Аналитический метод	0,10	—

1	2	3	4	5	6
65	414221,27	2309973,11	Аналитический метод	0,10	—
66	414178,24	2309998,71	Аналитический метод	0,10	—
67	414135,14	2310024,37	Аналитический метод	0,10	—
68	414092,62	2310049,82	Аналитический метод	0,10	—
69	414092,59	2310049,84	Аналитический метод	0,10	—
70	414049,69	2310075,34	Аналитический метод	0,10	—
71	414048,50	2310076,05	Аналитический метод	0,10	—
72	413965,50	2310127,69	Аналитический метод	0,10	—
73	413954,17	2310152,80	Аналитический метод	0,10	—
74	413941,53	2310180,73	Аналитический метод	0,10	—
75	413936,00	2310185,95	Аналитический метод	0,10	—
76	413901,57	2310199,17	Аналитический метод	0,10	—
77	413864,14	2310213,40	Аналитический метод	0,10	—
78	413826,94	2310227,62	Аналитический метод	0,10	—
79	413793,11	2310240,55	Аналитический метод	0,10	—
80	413751,88	2310266,11	Аналитический метод	0,10	—
81	413709,44	2310292,59	Аналитический метод	0,10	—
82	413666,61	2310319,16	Аналитический метод	0,10	—
83	413624,22	2310345,72	Аналитический метод	0,10	—
84	413582,43	2310371,45	Аналитический метод	0,10	—
85	413562,43	2310391,15	Аналитический метод	0,10	—
86	413562,39	2310391,19	Аналитический метод	0,10	—
87	413543,22	2310409,86	Аналитический метод	0,10	—
88	413542,59	2310433,92	Аналитический метод	0,10	—
89	413541,35	2310483,69	Аналитический метод	0,10	—
90	413540,02	2310533,33	Аналитический метод	0,10	—
91	413538,71	2310583,18	Аналитический метод	0,10	—
92	413537,42	2310633,27	Аналитический метод	0,10	—

1	2	3	4	5	6
93	413535,99	2310683,12	Аналитический метод	0,10	—
94	413534,65	2310732,68	Аналитический метод	0,10	—
95	413533,31	2310783,26	Аналитический метод	0,10	—
96	413531,86	2310833,05	Аналитический метод	0,10	—
97	413530,55	2310882,91	Аналитический метод	0,10	—
98	413529,18	2310933,47	Аналитический метод	0,10	—
99	413527,86	2310983,36	Аналитический метод	0,10	—
100	413526,52	2311033,36	Аналитический метод	0,10	—
101	413525,14	2311083,04	Аналитический метод	0,10	—
102	413524,43	2311109,92	Аналитический метод	0,10	—
103	413530,87	2311143,23	Аналитический метод	0,10	—
104	413537,41	2311177,40	Аналитический метод	0,10	—
105	413545,80	2311221,29	Аналитический метод	0,10	—
106	413545,97	2311222,83	Аналитический метод	0,10	—
107	413547,54	2311268,80	Аналитический метод	0,10	—
108	413570,68	2311269,62	Аналитический метод	0,10	—
109	413585,20	2311274,90	Аналитический метод	0,10	—
110	413593,83	2311287,71	Аналитический метод	0,10	—
111	413594,06	2311288,99	Аналитический метод	0,10	—
112	413593,64	2311295,35	Аналитический метод	0,10	—
113	413593,42	2311302,39	Аналитический метод	0,10	—
114	413593,44	2311302,42	Аналитический метод	0,10	—
115	413592,83	2311317,87	Аналитический метод	0,10	—
116	413592,81	2311318,31	Аналитический метод	0,10	—
117	413583,26	2311330,46	Аналитический метод	0,10	—
118	413577,89	2311331,97	Аналитический метод	0,10	—
119	413577,86	2311333,16	Аналитический метод	0,10	—
120	413577,83	2311333,65	Аналитический метод	0,10	—

1	2	3	4	5	6
121	413577,46	2311333,93	Аналитический метод	0,10	—
122	413573,08	2311337,24	Аналитический метод	0,10	—
123	413587,24	2311337,45	Аналитический метод	0,10	—
124	413601,10	2311323,75	Аналитический метод	0,10	—
125	413630,74	2311294,81	Аналитический метод	0,10	—
126	413654,79	2311272,66	Аналитический метод	0,10	—
127	413655,59	2311272,30	Аналитический метод	0,10	—
128	413656,21	2311272,73	Аналитический метод	0,10	—
129	413664,11	2311281,38	Аналитический метод	0,10	—
130	413664,91	2311280,60	Аналитический метод	0,10	—
131	413665,61	2311281,32	Аналитический метод	0,10	—
132	413674,59	2311273,05	Аналитический метод	0,10	—
133	413676,64	2311275,37	Аналитический метод	0,10	—
134	413673,60	2311278,25	Аналитический метод	0,10	—
135	413673,90	2311278,84	Аналитический метод	0,10	—
136	413673,46	2311279,48	Аналитический метод	0,10	—
137	413666,46	2311286,12	Аналитический метод	0,10	—
138	413665,72	2311286,46	Аналитический метод	0,10	—
139	413665,04	2311286,07	Аналитический метод	0,10	—
140	413656,30	2311276,72	Аналитический метод	0,10	—
141	413589,21	2311340,38	Аналитический метод	0,10	—
142	413588,68	2311340,35	Аналитический метод	0,10	—
143	413571,09	2311340,11	Аналитический метод	0,10	—
144	413570,67	2311350,88	Аналитический метод	0,10	—
145	413570,67	2311351,35	Аналитический метод	0,10	—
146	413570,36	2311351,57	Аналитический метод	0,10	—
147	413568,82	2311353,03	Аналитический метод	0,10	—
148	413568,58	2311353,32	Аналитический метод	0,10	—

1	2	3	4	5	6
149	413568,10	2311353,30	Аналитический метод	0,10	—
150	413565,02	2311353,21	Аналитический метод	0,10	—
151	413564,08	2311354,10	Аналитический метод	0,10	—
152	413563,70	2311367,82	Аналитический метод	0,10	—
153	413565,47	2311368,25	Аналитический метод	0,10	—
154	413562,10	2311393,23	Аналитический метод	0,10	—
155	413557,07	2311392,78	Аналитический метод	0,10	—
156	413527,46	2311390,73	Аналитический метод	0,10	—
157	413500,01	2311388,99	Аналитический метод	0,10	—
158	413489,20	2311754,37	Аналитический метод	0,10	—
159	413488,71	2311758,63	Аналитический метод	0,10	—
160	413472,64	2311837,38	Аналитический метод	0,10	—
161	413458,86	2312326,13	Аналитический метод	0,10	—
162	413458,41	2312330,22	Аналитический метод	0,10	—
163	413447,64	2312385,36	Аналитический метод	0,10	—
164	413441,21	2312606,89	Аналитический метод	0,10	—
165	413436,01	2312621,44	Аналитический метод	0,10	—
166	413423,25	2312630,15	Аналитический метод	0,10	—
167	413416,07	2312631,16	Аналитический метод	0,10	—
168	412924,05	2312628,30	Аналитический метод	0,10	—
169	412912,83	2312624,58	Аналитический метод	0,10	—
170	412913,71	2312625,36	Аналитический метод	0,10	—
171	412913,99	2312625,64	Аналитический метод	0,10	—
172	412914,04	2312626,11	Аналитический метод	0,10	—
173	412913,98	2312642,82	Аналитический метод	0,10	—
174	412911,98	2312642,82	Аналитический метод	0,10	—
175	412912,04	2312626,56	Аналитический метод	0,10	—
176	412906,28	2312621,41	Аналитический метод	0,10	—

1	2	3	4	5	6
177	412877,25	2312621,41	Аналитический метод	0,10	—
178	412876,50	2312621,36	Аналитический метод	0,10	—
179	412876,24	2312620,97	Аналитический метод	0,10	—
180	412876,25	2312620,41	Аналитический метод	0,10	—
181	412876,25	2312606,11	Аналитический метод	0,10	—
182	412875,85	2312606,11	Аналитический метод	0,10	—
183	412867,24	2312606,11	Аналитический метод	0,10	—
184	412867,24	2312604,11	Аналитический метод	0,10	—
185	412874,85	2312604,11	Аналитический метод	0,10	—
186	412874,85	2312573,11	Аналитический метод	0,10	—
187	412865,79	2312575,77	Аналитический метод	0,10	—
188	412859,70	2312575,75	Аналитический метод	0,10	—
189	412859,99	2312675,93	Аналитический метод	0,10	—
190	412855,26	2312690,64	Аналитический метод	0,10	—
191	412842,78	2312699,75	Аналитический метод	0,10	—
192	412836,03	2312700,98	Аналитический метод	0,10	—
193	412782,28	2312703,21	Аналитический метод	0,10	—
194	412782,27	2312739,71	Аналитический метод	0,10	—
195	412777,49	2312754,40	Аналитический метод	0,10	—
196	412764,99	2312763,48	Аналитический метод	0,10	—
197	412749,54	2312763,47	Аналитический метод	0,10	—
198	412737,04	2312754,39	Аналитический метод	0,10	—
199	412732,27	2312739,69	Аналитический метод	0,10	—
200	412732,29	2312677,73	Аналитический метод	0,10	—
201	412737,07	2312663,04	Аналитический метод	0,10	—
202	412749,57	2312653,96	Аналитический метод	0,10	—
203	412757,36	2312652,74	Аналитический метод	0,10	—
204	412764,19	2312652,76	Аналитический метод	0,10	—

1	2	3	4	5	6
205	412777,93	2312652,76	Аналитический метод	0,10	—
206	412809,32	2312651,45	Аналитический метод	0,10	—
207	412808,99	2312550,08	Аналитический метод	0,10	—
208	412810,21	2312542,28	Аналитический метод	0,10	—
209	412819,29	2312529,78	Аналитический метод	0,10	—
210	412833,98	2312525,00	Аналитический метод	0,10	—
211	412863,46	2312524,99	Аналитический метод	0,10	—
212	412866,20	2312520,30	Аналитический метод	0,10	—
213	412880,35	2312514,09	Аналитический метод	0,10	—
214	412895,45	2312517,39	Аналитический метод	0,10	—
215	412903,59	2312522,15	Аналитический метод	0,10	—
216	412912,56	2312531,13	Аналитический метод	0,10	—
217	412939,53	2312577,32	Аналитический метод	0,10	—
218	413390,90	2312579,92	Аналитический метод	0,10	—
219	413396,66	2312381,47	Аналитический метод	0,10	—
220	413397,13	2312377,34	Аналитический метод	0,10	—
221	413408,00	2312322,48	Аналитический метод	0,10	—
222	413421,75	2311833,64	Аналитический метод	0,10	—
223	413422,24	2311829,36	Аналитический метод	0,10	—
224	413438,22	2311750,67	Аналитический метод	0,10	—
225	413449,11	2311385,74	Аналитический метод	0,10	—
226	413443,76	2311385,40	Аналитический метод	0,10	—
227	413445,04	2311365,44	Аналитический метод	0,10	—
228	413449,70	2311365,74	Аналитический метод	0,10	—
229	413451,53	2311304,39	Аналитический метод	0,10	—
230	413453,06	2311296,50	Аналитический метод	0,10	—
231	413462,62	2311284,36	Аналитический метод	0,10	—
232	413467,83	2311282,89	Аналитический метод	0,10	—

1	2	3	4	5	6
233	413467,28	2311262,45	Аналитический метод	0,10	—
234	413467,37	2311256,03	Аналитический метод	0,10	—
235	413465,11	2311254,45	Аналитический метод	0,10	—
236	413460,06	2311239,85	Аналитический метод	0,10	—
237	413459,98	2311234,00	Аналитический метод	0,10	—
238	413467,44	2310900,94	Аналитический метод	0,10	—
239	413481,72	2310372,79	Аналитический метод	0,10	—
240	413483,57	2310364,02	Аналитический метод	0,10	—
241	413493,54	2310352,22	Аналитический метод	0,10	—
242	413820,19	2310149,78	Аналитический метод	0,10	—
243	413824,34	2310147,71	Аналитический метод	0,10	—
244	413875,01	2310128,12	Аналитический метод	0,10	—
245	413929,08	2310081,68	Аналитический метод	0,10	—
246	413932,15	2310079,43	Аналитический метод	0,10	—
247	414164,92	2309934,35	Аналитический метод	0,10	—
248	414165,69	2309933,89	Аналитический метод	0,10	—
249	414391,18	2309804,40	Аналитический метод	0,10	—
250	414392,36	2309803,76	Аналитический метод	0,10	—
251	414571,11	2309713,52	Аналитический метод	0,10	—
252	414572,69	2309712,79	Аналитический метод	0,10	—
253	414748,62	2309638,82	Аналитический метод	0,10	—
254	414892,90	2309539,13	Аналитический метод	0,10	—
255	414908,36	2309534,73	Аналитический метод	0,10	—
256	414959,49	2309537,29	Аналитический метод	0,10	—
257	414961,41	2309536,15	Аналитический метод	0,10	—
258	414962,69	2309535,43	Аналитический метод	0,10	—
259	415048,24	2309490,92	Аналитический метод	0,10	—
260	415164,70	2309430,52	Аналитический метод	0,10	—

1	2	3	4	5	6
261	415162,45	2309426,16	Аналитический метод	0,10	—
262	415162,12	2309425,22	Аналитический метод	0,10	—
263	415162,87	2309424,82	Аналитический метод	0,10	—
264	415230,52	2309388,54	Аналитический метод	0,10	—
265	415230,69	2309388,46	Аналитический метод	0,10	—
266	415242,96	2309384,67	Аналитический метод	0,10	—
267	415423,68	2309328,79	Аналитический метод	0,10	—
268	415584,89	2309278,92	Аналитический метод	0,10	—
269	415709,30	2309241,70	Аналитический метод	0,10	—
270	415820,28	2309232,32	Аналитический метод	0,10	—
271	415830,46	2309230,90	Аналитический метод	0,10	—
272	415917,28	2309192,91	Аналитический метод	0,10	—
273	415990,58	2309160,62	Аналитический метод	0,10	—
274	415988,89	2309154,86	Аналитический метод	0,10	—
275	415989,00	2309153,86	Аналитический метод	0,10	—
276	415989,57	2309153,62	Аналитический метод	0,10	—
277	416138,59	2309109,93	Аналитический метод	0,10	—
278	416139,00	2309109,86	Аналитический метод	0,10	—
279	416139,38	2309110,03	Аналитический метод	0,10	—
280	416163,93	2309124,49	Аналитический метод	0,10	—
281	416168,41	2309117,19	Аналитический метод	0,10	—
282	416168,64	2309116,78	Аналитический метод	0,10	—
283	416169,03	2309116,74	Аналитический метод	0,10	—
284	416198,00	2309109,80	Аналитический метод	0,10	—
285	416242,78	2309098,80	Аналитический метод	0,10	—
286	416251,01	2309101,65	Аналитический метод	0,10	—
287	416357,26	2309076,53	Аналитический метод	0,10	—
288	416346,77	2309069,32	Аналитический метод	0,10	—

1	2	3	4	5	6
289	416341,61	2309054,76	Аналитический метод	0,10	—
290	416346,03	2309039,92	Аналитический метод	0,10	—
291	416346,76	2309037,82	Аналитический метод	0,10	—
292	416359,09	2309028,51	Аналитический метод	0,10	—
293	416370,07	2309028,31	Аналитический метод	0,10	—
294	416349,80	2308945,58	Аналитический метод	0,10	—
295	416349,90	2308938,75	Аналитический метод	0,10	—
296	416347,85	2308932,24	Аналитический метод	0,10	—
297	416347,65	2308931,53	Аналитический метод	0,10	—
298	416347,88	2308931,14	Аналитический метод	0,10	—
299	416348,52	2308930,98	Аналитический метод	0,10	—
13	416352,53	2308929,80	Аналитический метод	0,10	—
300	416363,39	2309079,22	Аналитический метод	0,10	—
301	416395,10	2309088,61	Аналитический метод	0,10	—
302	416411,91	2309158,51	Аналитический метод	0,10	—
303	416264,20	2309194,20	Аналитический метод	0,10	—
304	416236,80	2309176,63	Аналитический метод	0,10	—
305	416222,09	2309167,49	Аналитический метод	0,10	—
306	416225,10	2309162,63	Аналитический метод	0,10	—
307	416225,47	2309161,84	Аналитический метод	0,10	—
308	416224,77	2309161,25	Аналитический метод	0,10	—
309	416222,85	2309160,06	Аналитический метод	0,10	—
310	416222,85	2309160,05	Аналитический метод	0,10	—
311	416223,29	2309159,36	Аналитический метод	0,10	—
312	416222,52	2309158,68	Аналитический метод	0,10	—
313	416206,63	2309148,89	Аналитический метод	0,10	—
314	416199,79	2309113,54	Аналитический метод	0,10	—

1	2	3	4	5	6
315	416242,62	2309103,08	Аналитический метод	0,10	—
316	416250,35	2309105,72	Аналитический метод	0,10	—
317	416250,66	2309105,85	Аналитический метод	0,10	—
318	416250,90	2309105,74	Аналитический метод	0,10	—
300	416363,39	2309079,22	Аналитический метод	0,10	—
319	416197,23	2309113,09	Аналитический метод	0,10	—
320	416203,95	2309150,39	Аналитический метод	0,10	—
321	416204,07	2309150,89	Аналитический метод	0,10	—
322	416204,41	2309151,06	Аналитический метод	0,10	—
323	416220,10	2309160,72	Аналитический метод	0,10	—
324	416217,64	2309164,72	Аналитический метод	0,10	—
325	416216,61	2309164,08	Аналитический метод	0,10	—
326	416201,60	2309160,38	Аналитический метод	0,10	—
327	416200,50	2309160,83	Аналитический метод	0,10	—
328	416162,40	2309137,10	Аналитический метод	0,10	—
329	416173,64	2309118,88	Аналитический метод	0,10	—
319	416197,23	2309113,09	Аналитический метод	0,10	—
330	413501,69	2311332,09	Аналитический метод	0,10	—
331	413530,32	2311333,20	Аналитический метод	0,10	—
332	413531,71	2311370,98	Аналитический метод	0,10	—
333	413528,81	2311370,77	Аналитический метод	0,10	—
334	413528,75	2311370,77	Аналитический метод	0,10	—
335	413500,60	2311368,99	Аналитический метод	0,10	—
330	413501,69	2311332,09	Аналитический метод	0,10	—
336	412876,85	2312574,11	Аналитический метод	0,10	—
337	412878,31	2312574,11	Аналитический метод	0,10	—

1	2	3	4	5	6
338	412902,59	2312615,87	Аналитический метод	0,10	—
339	412905,77	2312619,41	Аналитический метод	0,10	—
340	412878,25	2312619,41	Аналитический метод	0,10	—
341	412878,25	2312605,11	Аналитический метод	0,10	—
342	412878,11	2312604,32	Аналитический метод	0,10	—
343	412877,25	2312604,11	Аналитический метод	0,10	—
344	412876,85	2312604,11	Аналитический метод	0,10	—
336	412876,85	2312574,11	Аналитический метод	0,10	—
345	416138,74	2309111,97	Аналитический метод	0,10	—
346	416162,89	2309126,20	Аналитический метод	0,10	—
347	416157,92	2309134,31	Аналитический метод	0,10	—
348	416141,08	2309123,82	Аналитический метод	0,10	—
349	416126,08	2309120,10	Аналитический метод	0,10	—
350	416122,04	2309120,73	Аналитический метод	0,10	—
351	416050,17	2309137,94	Аналитический метод	0,10	—
345	416138,74	2309111,97	Аналитический метод	0,10	—
352	415242,63	2309386,87	Аналитический метод	0,10	—
353	415243,66	2309389,87	Аналитический метод	0,10	—
354	415241,17	2309390,90	Аналитический метод	0,10	—
355	415194,26	2309415,19	Аналитический метод	0,10	—
356	415166,48	2309429,60	Аналитический метод	0,10	—
357	415164,68	2309426,12	Аналитический метод	0,10	—
358	415231,38	2309390,35	Аналитический метод	0,10	—
352	415242,63	2309386,87	Аналитический метод	0,10	—
359	413550,36	2311333,97	Аналитический метод	0,10	—
360	413564,83	2311334,52	Аналитический метод	0,10	—

1	2	3	4	5	6
361	413564,74	2311337,99	Аналитический метод	0,10	—
362	413564,47	2311348,09	Аналитический метод	0,10	—
363	413560,95	2311348,00	Аналитический метод	0,10	—
364	413560,25	2311348,02	Аналитический метод	0,10	—
365	413559,85	2311348,39	Аналитический метод	0,10	—
366	413559,92	2311348,97	Аналитический метод	0,10	—
367	413559,43	2311366,82	Аналитический метод	0,10	—
368	413551,52	2311365,32	Аналитический метод	0,10	—
359	413550,36	2311333,97	Аналитический метод	0,10	—
369	416028,24	2309144,37	Аналитический метод	0,10	—
370	415992,49	2309160,01	Аналитический метод	0,10	—
371	415991,09	2309155,26	Аналитический метод	0,10	—
369	416028,24	2309144,37	Аналитический метод	0,10	—
372	413566,71	2311339,06	Аналитический метод	0,10	—
373	413568,64	2311339,13	Аналитический метод	0,10	—
374	413568,36	2311350,27	Аналитический метод	0,10	—
375	413567,61	2311350,95	Аналитический метод	0,10	—
376	413564,65	2311350,87	Аналитический метод	0,10	—
377	413564,20	2311350,85	Аналитический метод	0,10	—
378	413563,93	2311351,14	Аналитический метод	0,10	—
379	413562,16	2311352,83	Аналитический метод	0,10	—
380	413561,79	2311353,61	Аналитический метод	0,10	—
381	413561,89	2311350,03	Аналитический метод	0,10	—
382	413565,41	2311350,12	Аналитический метод	0,10	—
383	413566,11	2311350,02	Аналитический метод	0,10	—
384	413566,42	2311349,68	Аналитический метод	0,10	—
385	413566,44	2311349,15	Аналитический метод	0,10	—

1	2	3	4	5	6
372	413566,71	2311339,06	Аналитический метод	0,10	—
386	416171,74	2309118,14	Аналитический метод	0,10	—
387	416160,70	2309136,04	Аналитический метод	0,10	—
388	416159,61	2309135,37	Аналитический метод	0,10	—
389	416165,12	2309126,37	Аналитический метод	0,10	—
390	416169,90	2309118,59	Аналитический метод	0,10	—
386	416171,74	2309118,14	Аналитический метод	0,10	—
391	413574,62	2311332,90	Аналитический метод	0,10	—
392	413569,37	2311336,77	Аналитический метод	0,10	—
393	413567,75	2311336,68	Аналитический метод	0,10	—
394	413567,80	2311334,64	Аналитический метод	0,10	—
395	413568,39	2311334,66	Аналитический метод	0,10	—
391	413574,62	2311332,90	Аналитический метод	0,10	—
396	416221,80	2309161,77	Аналитический метод	0,10	—
397	416222,87	2309162,43	Аналитический метод	0,10	—
398	416220,39	2309166,43	Аналитический метод	0,10	—
399	416219,34	2309165,78	Аналитический метод	0,10	—
396	416221,80	2309161,77	Аналитический метод	0,10	—
400	416351,80	2308945,45	Аналитический метод	0,10	—
401	416351,91	2308945,45	Аналитический метод	0,10	—
402	416351,80	2308945,48	Аналитический метод	0,10	—
400	416351,80	2308945,45	Аналитический метод	0,10	—


Схема расположения границ публичного сервитута

Основной лист



Масштаб 1: 27721

Используемые условные знаки и обозначения:

-  – область выносного листа,
- 1** – номер выносного листа.

Остальные используемые условные знаки и обозначения приведены на отдельной странице в конце раздела.


Выносной лист №1



Масштаб 1:1400

Используемые условные знаки и обозначения приведены на отдельной странице в конце раздела.


Выносной лист №2

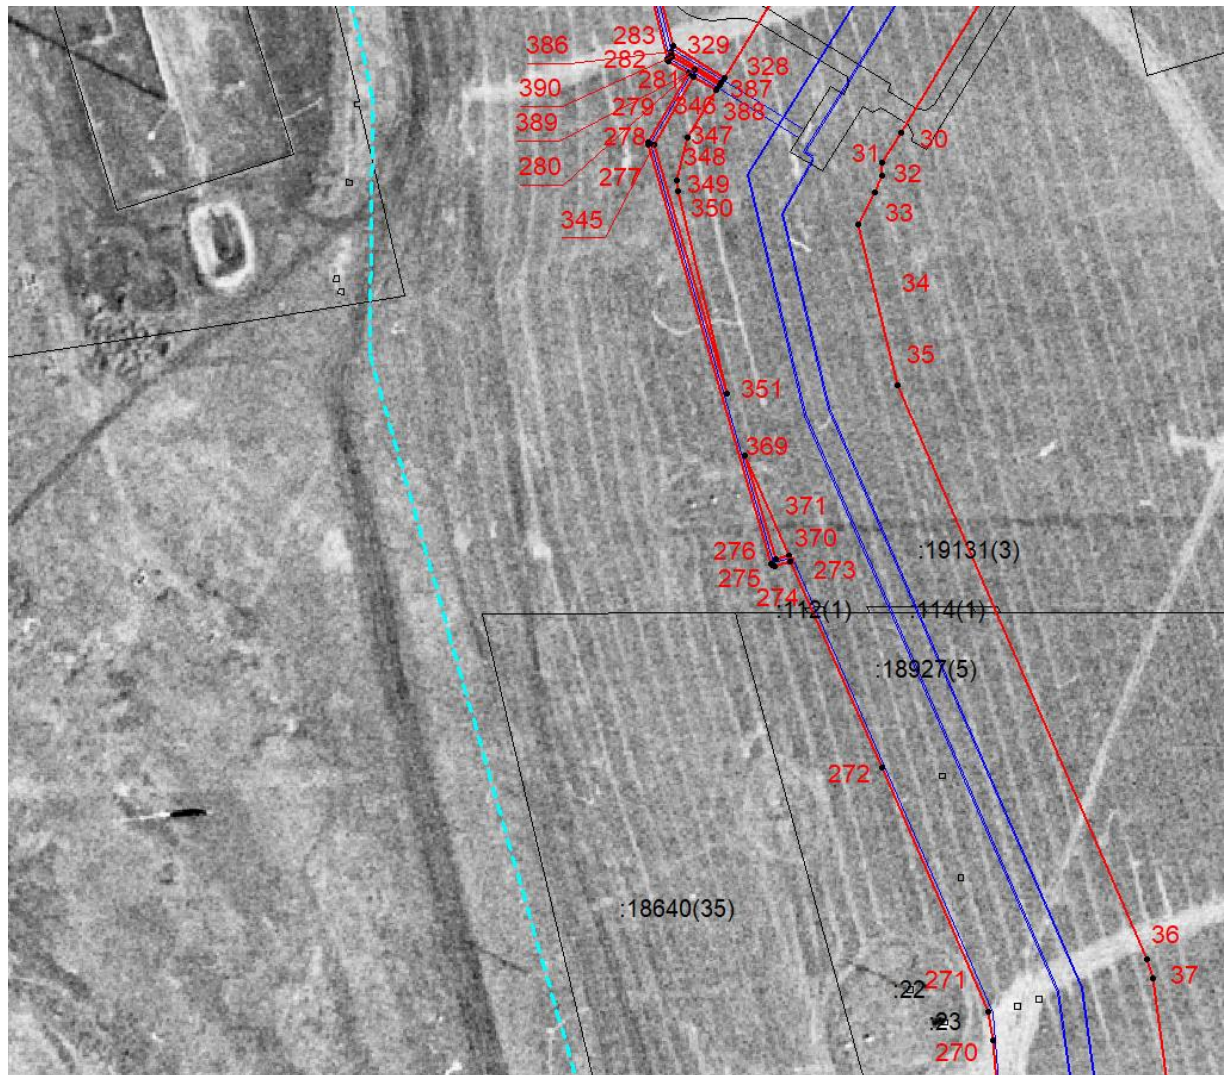

Масштаб 1:1600

Используемые условные знаки и обозначения приведены на отдельной странице в конце раздела.


Выносной лист №3

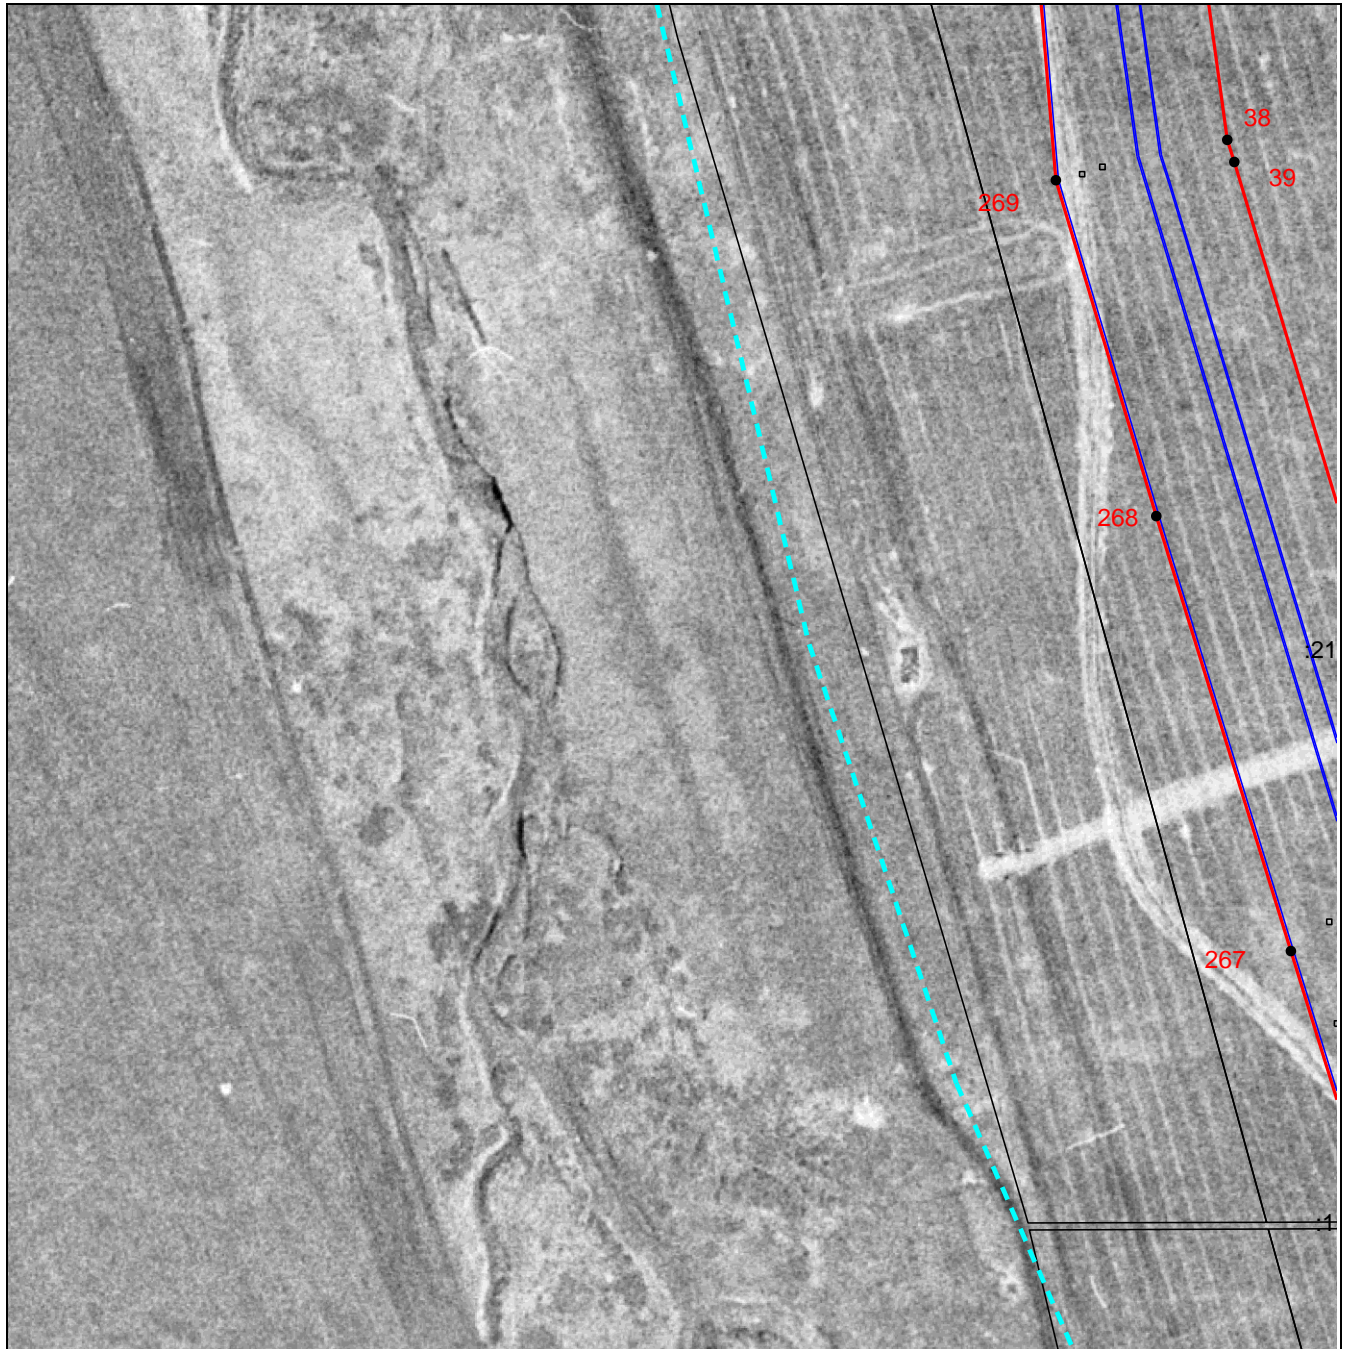

Масштаб 1:2800

Используемые условные знаки и обозначения приведены на отдельной странице в конце раздела.


Выносной лист №4

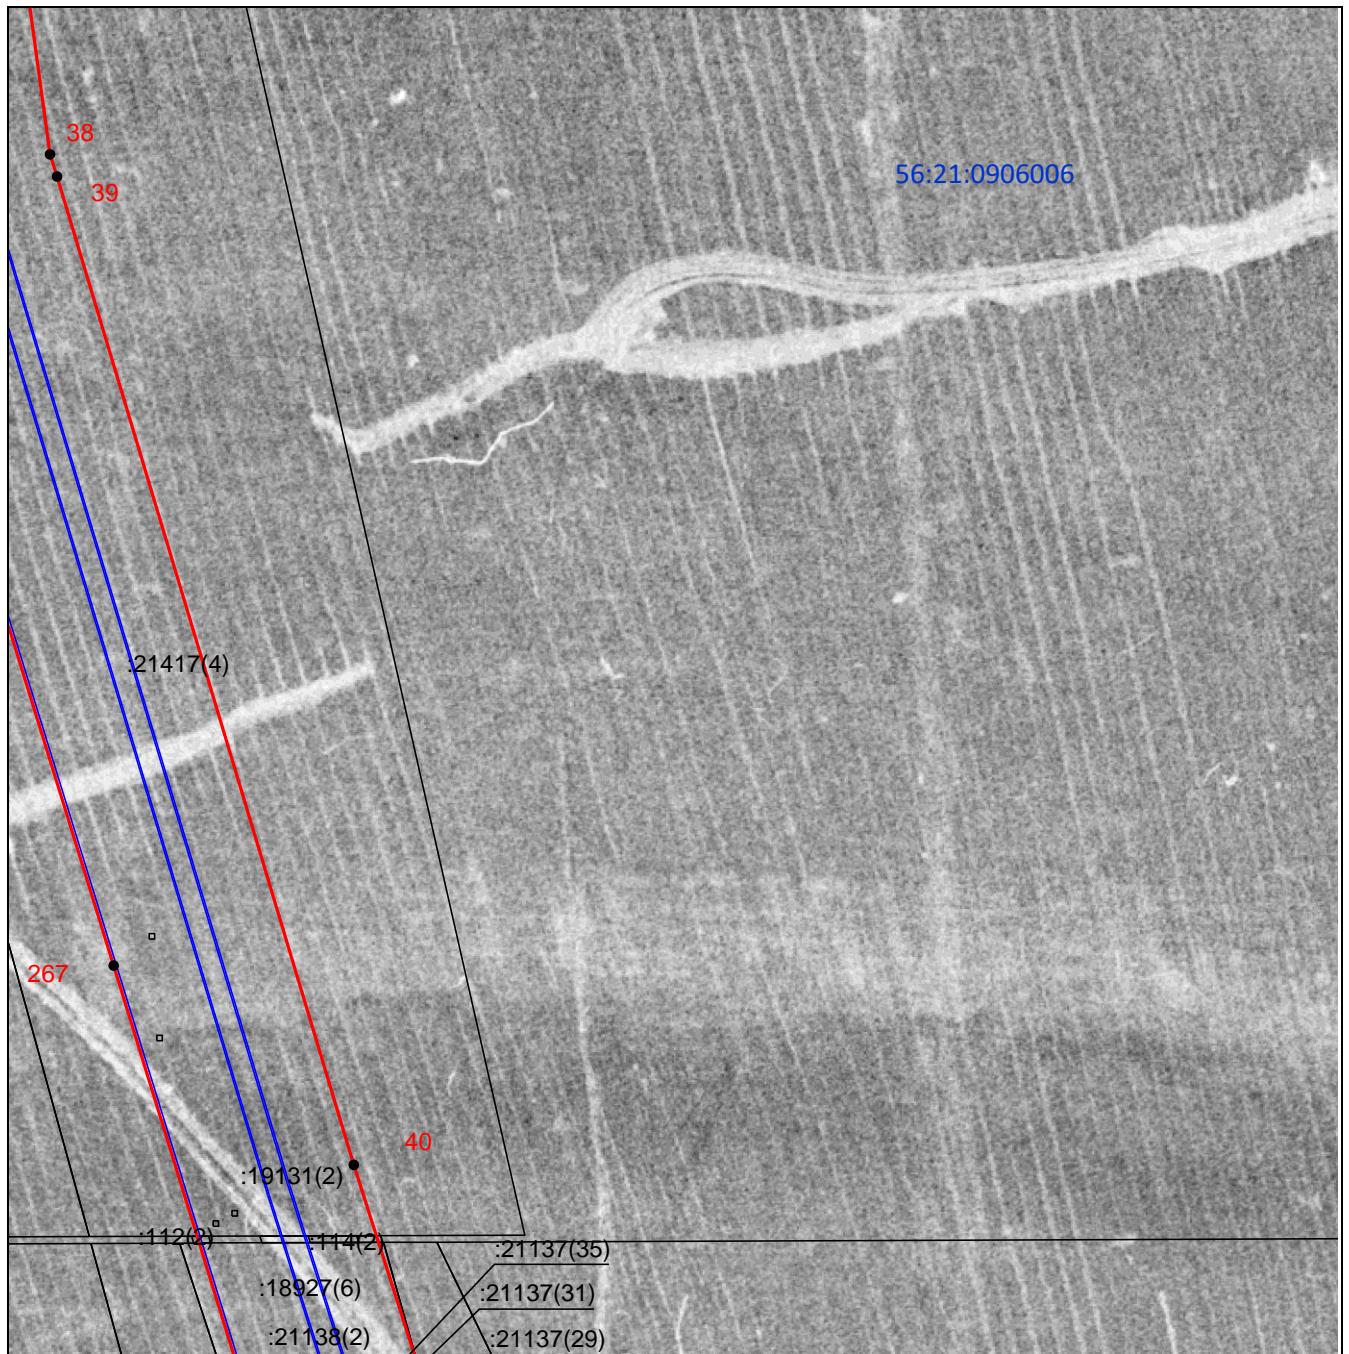

Масштаб 1:2800

Используемые условные знаки и обозначения приведены на отдельной странице в конце раздела.


Выносной лист №5

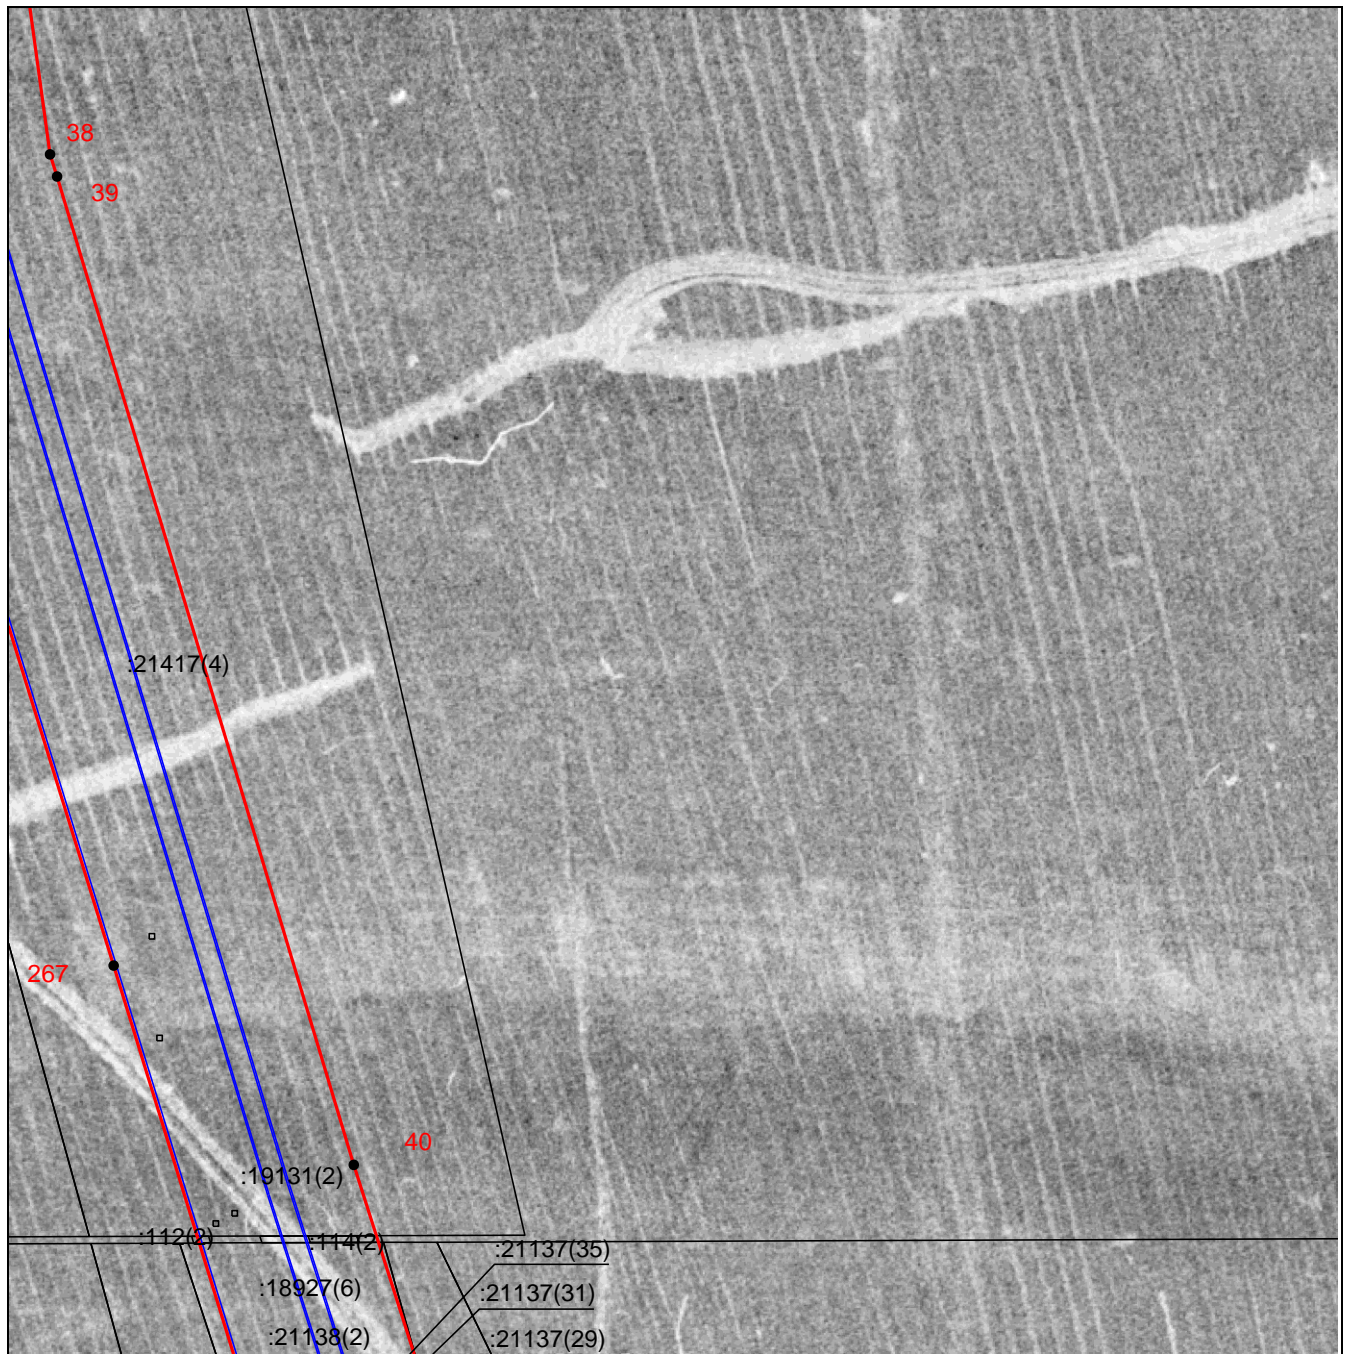

Масштаб 1:2800

Используемые условные знаки и обозначения приведены на отдельной странице в конце раздела.


Выносной лист №6

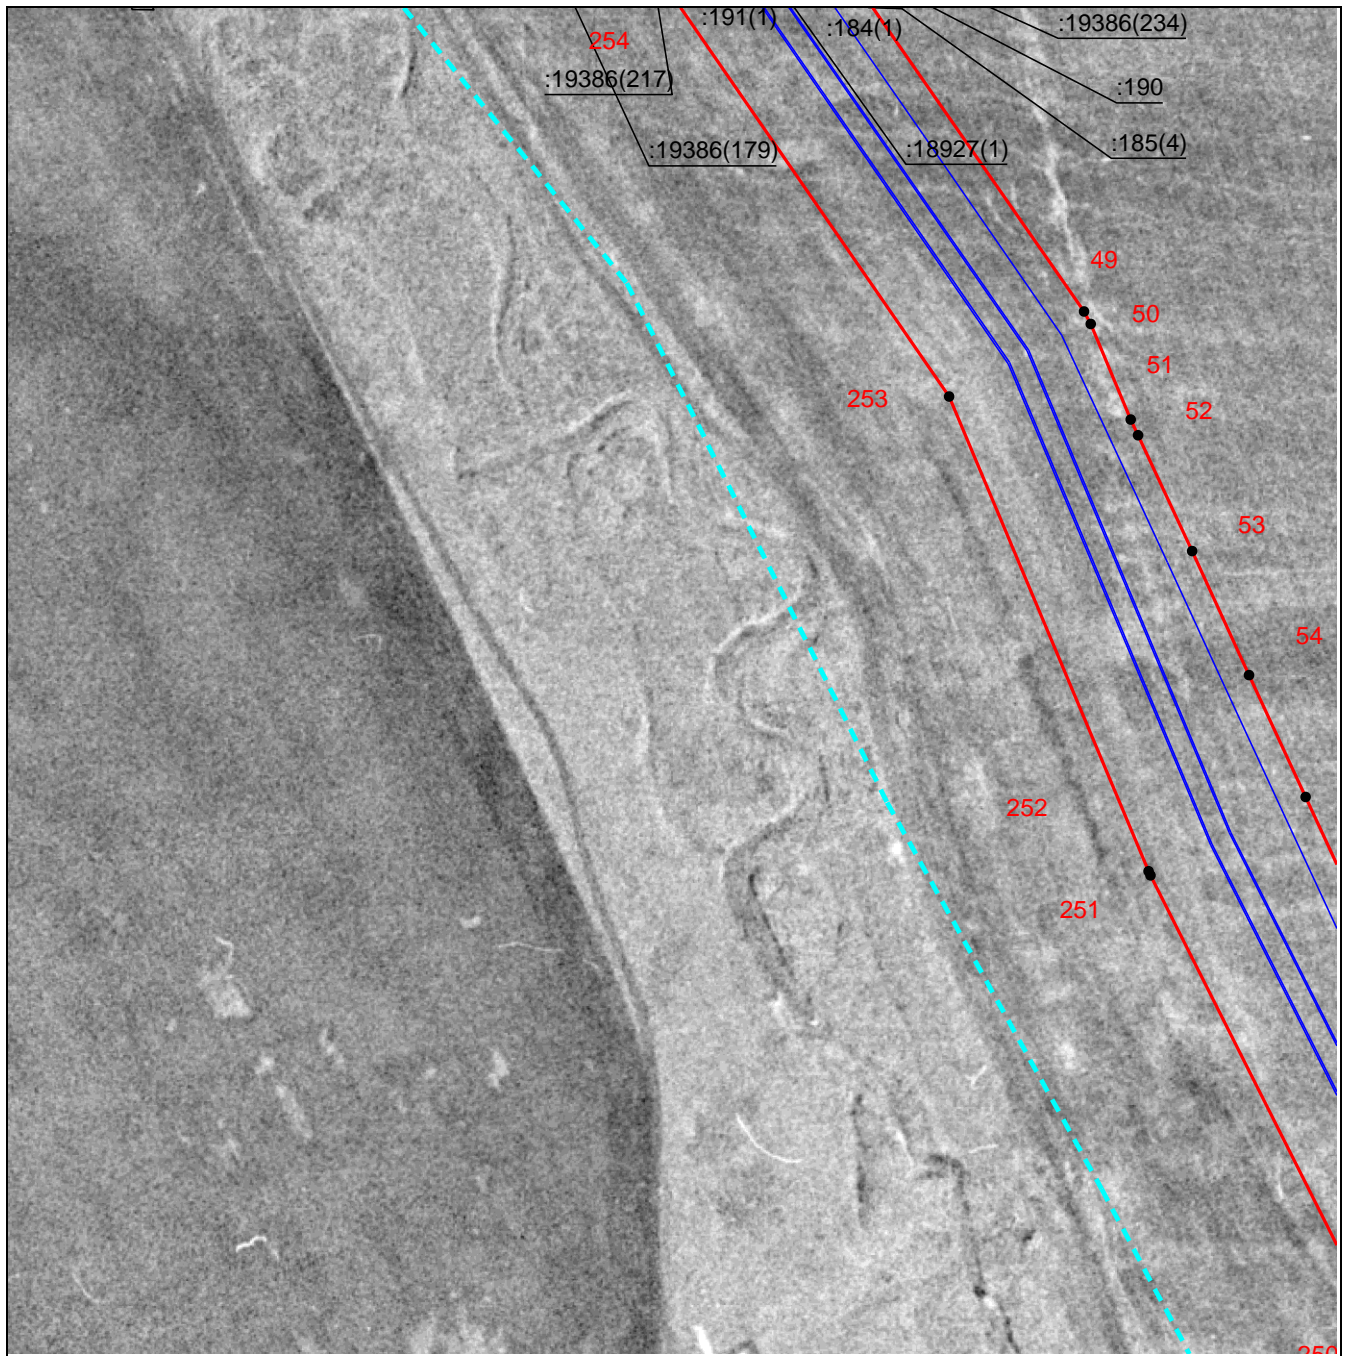

Масштаб 1:2800

Используемые условные знаки и обозначения приведены на отдельной странице в конце раздела.


Выносной лист №7

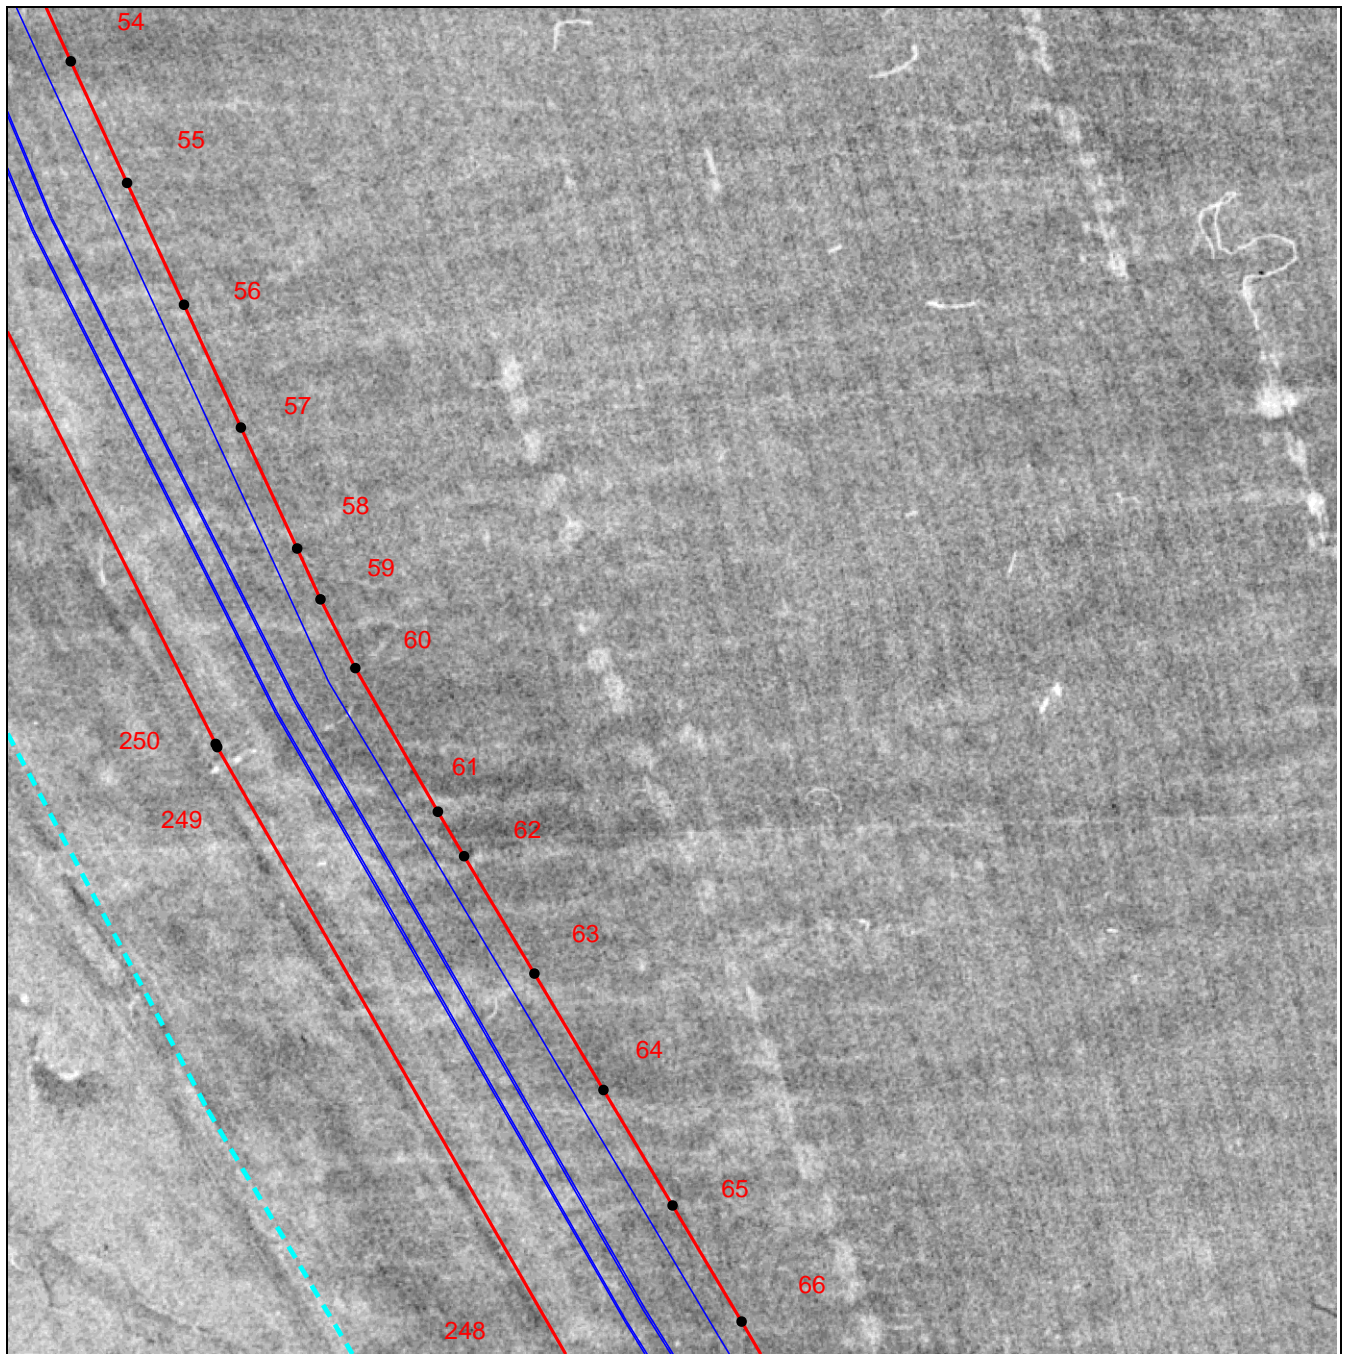

Масштаб 1:2800

Используемые условные знаки и обозначения приведены на отдельной странице в конце раздела.


Выносной лист №8

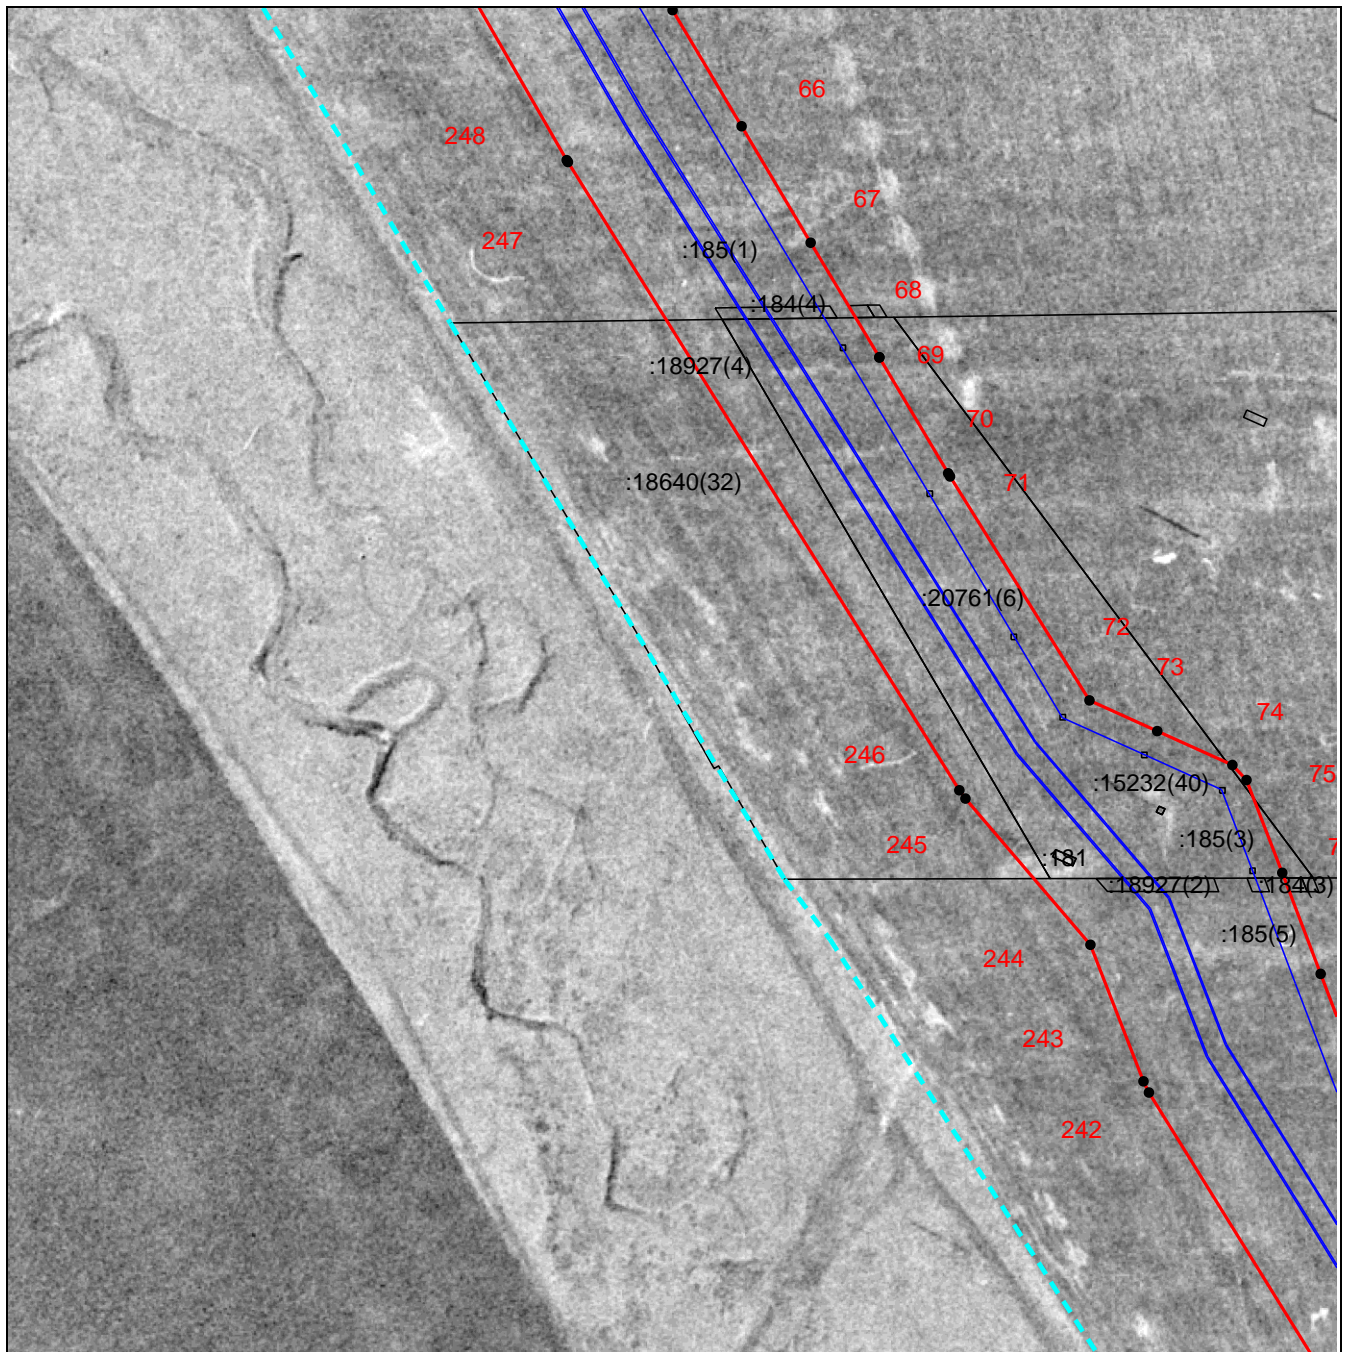

Масштаб 1:2800

Используемые условные знаки и обозначения приведены на отдельной странице в конце раздела.


Выносной лист №9

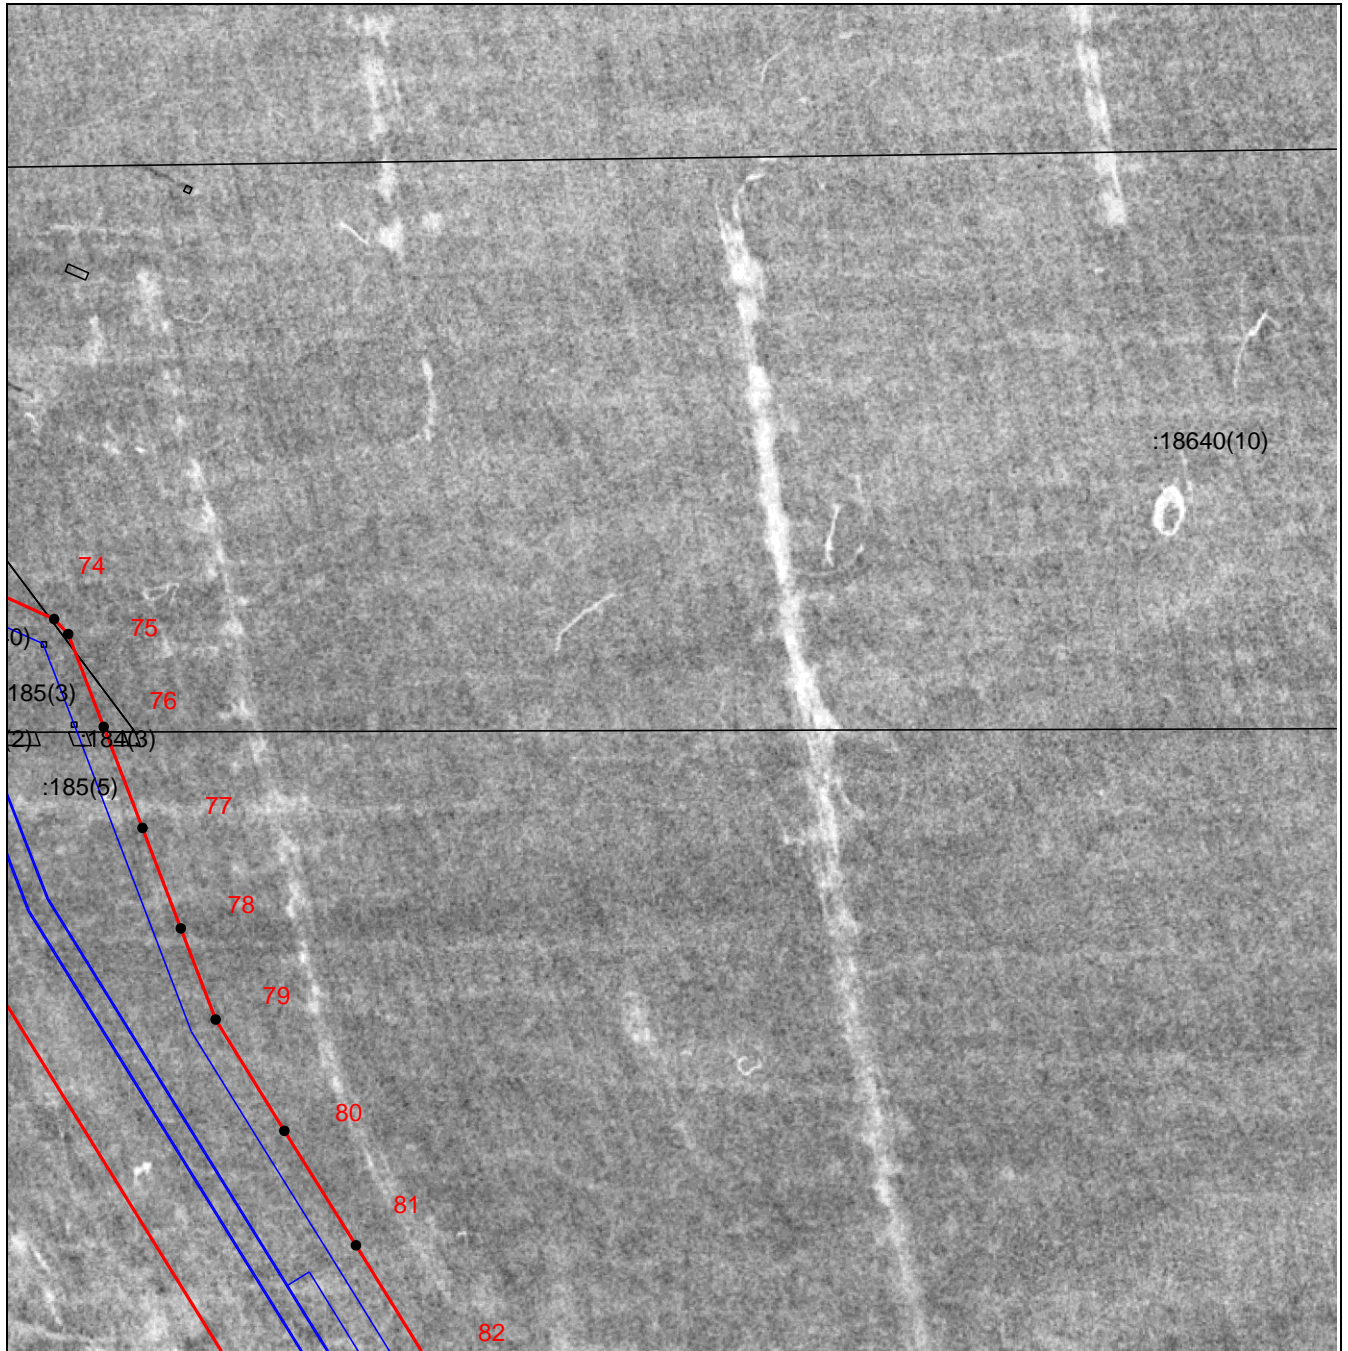

Масштаб 1:2800

Используемые условные знаки и обозначения приведены на отдельной странице в конце раздела.


Выносной лист №10

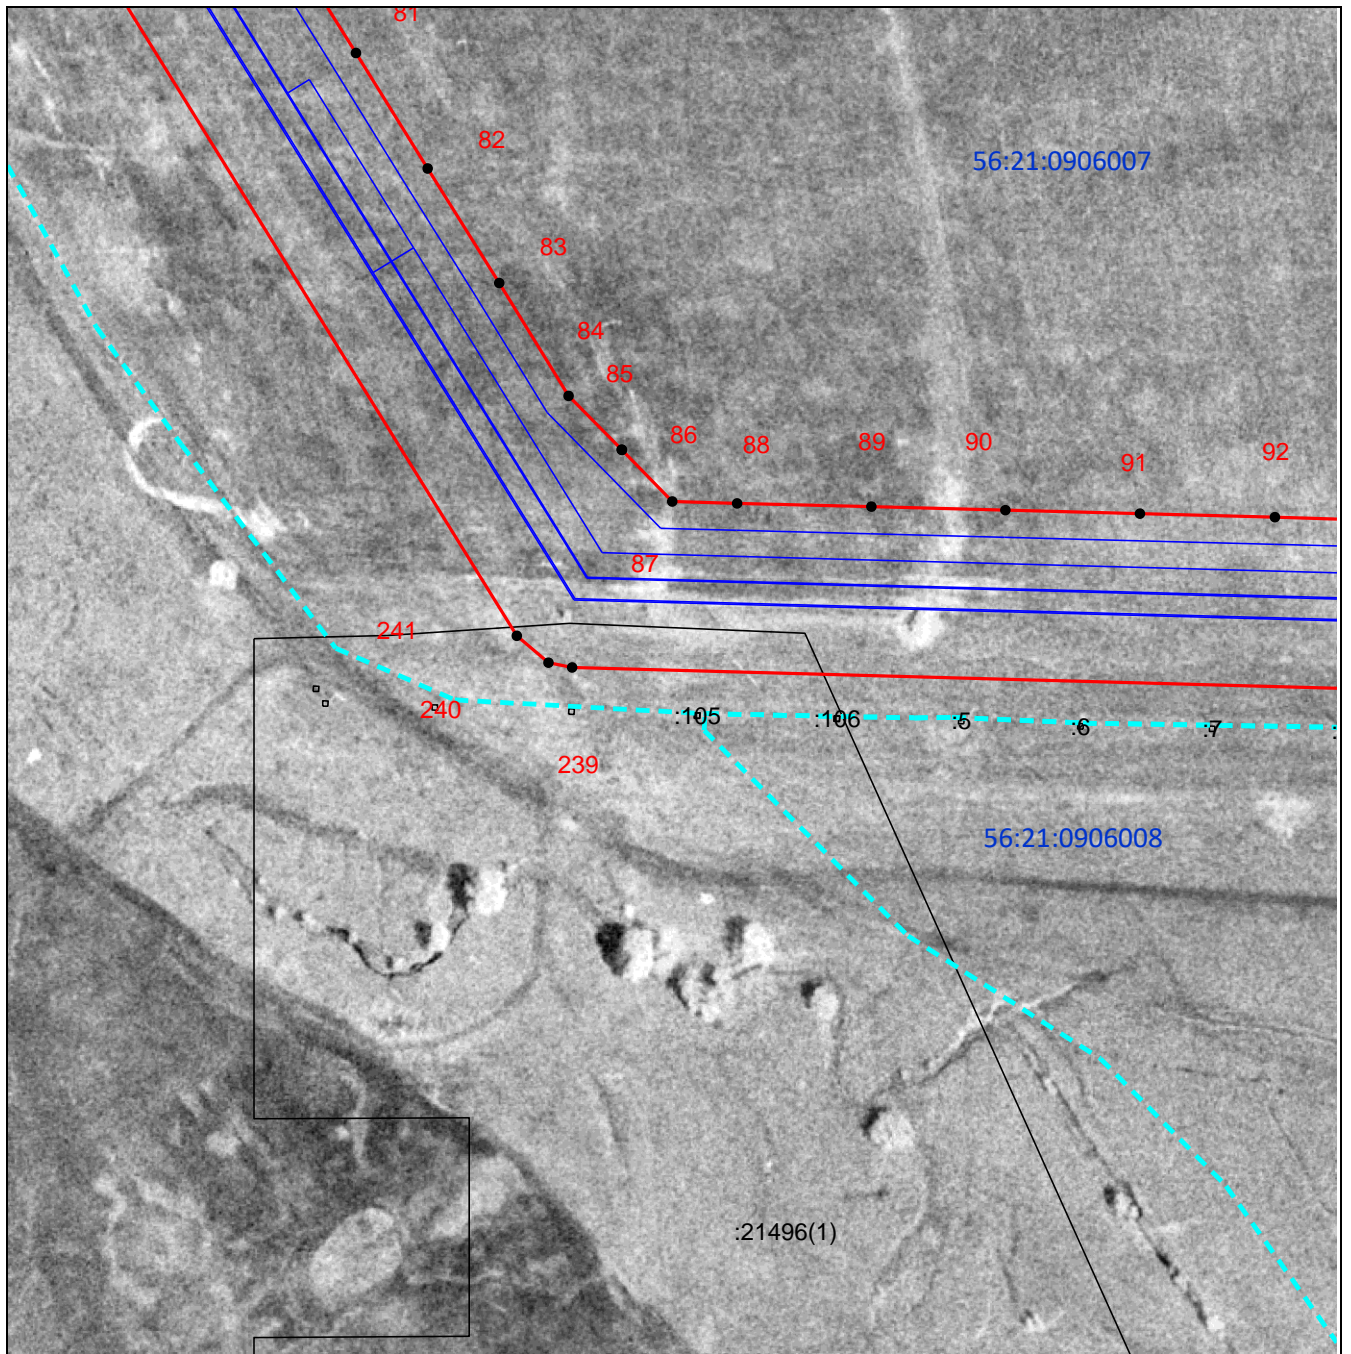

Масштаб 1:2800

Используемые условные знаки и обозначения приведены на отдельной странице в конце раздела.


Выносной лист №11

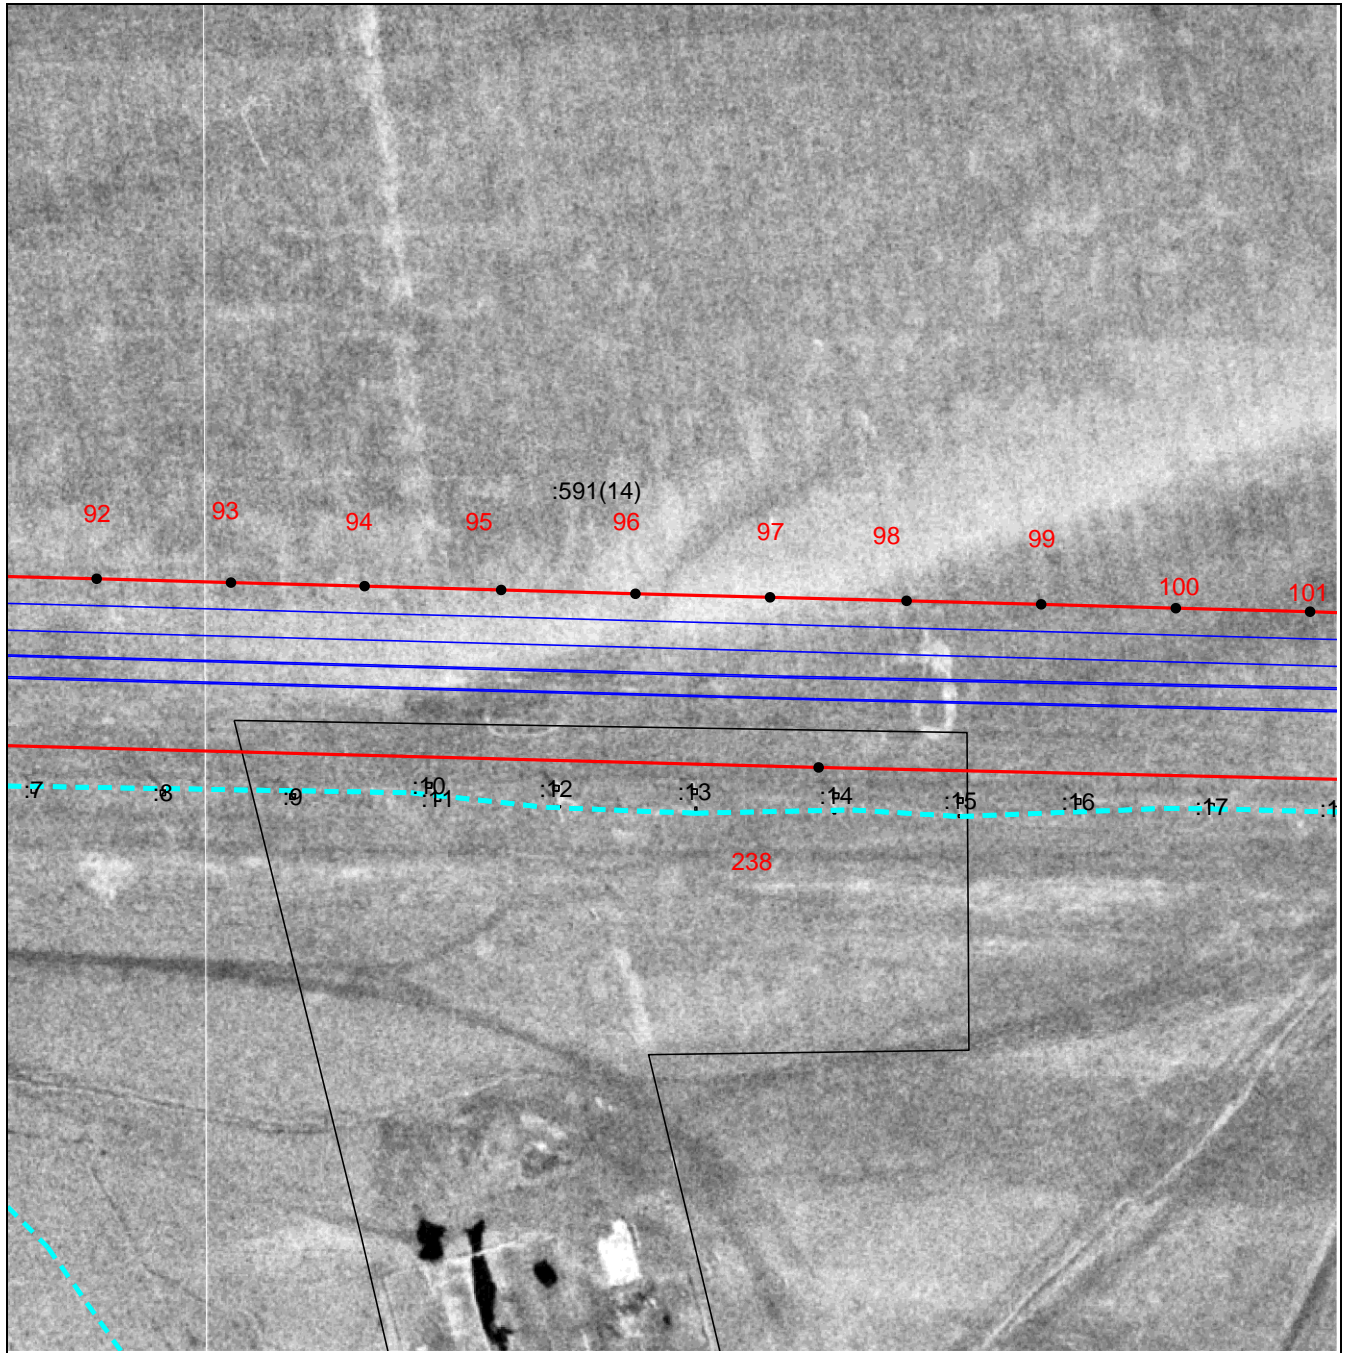

Масштаб 1:2800

Используемые условные знаки и обозначения приведены на отдельной странице в конце раздела.


Выносной лист №12

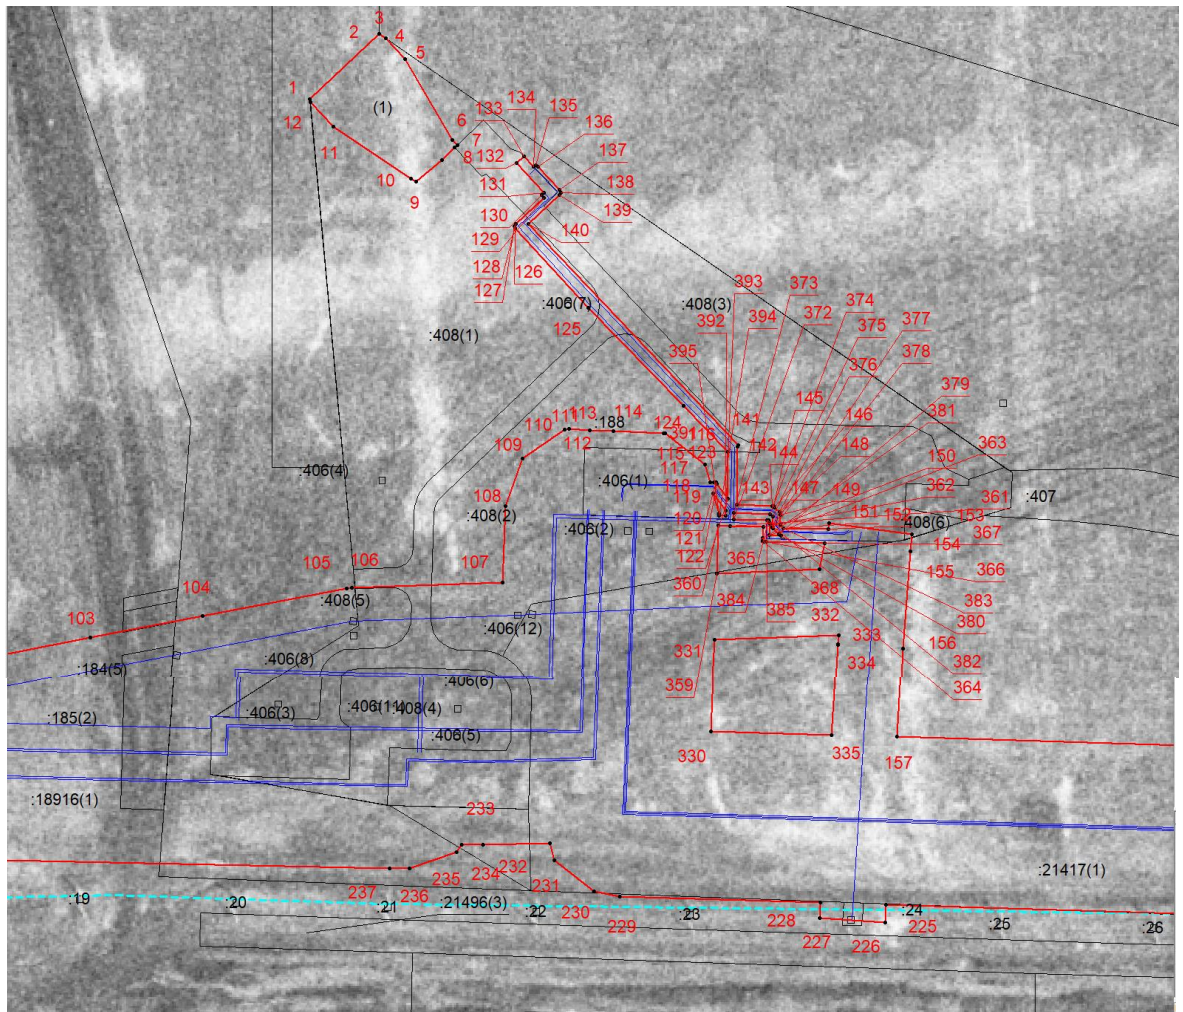

Масштаб 1:850

Используемые условные знаки и обозначения приведены на отдельной странице в конце раздела.


Выносной лист №13

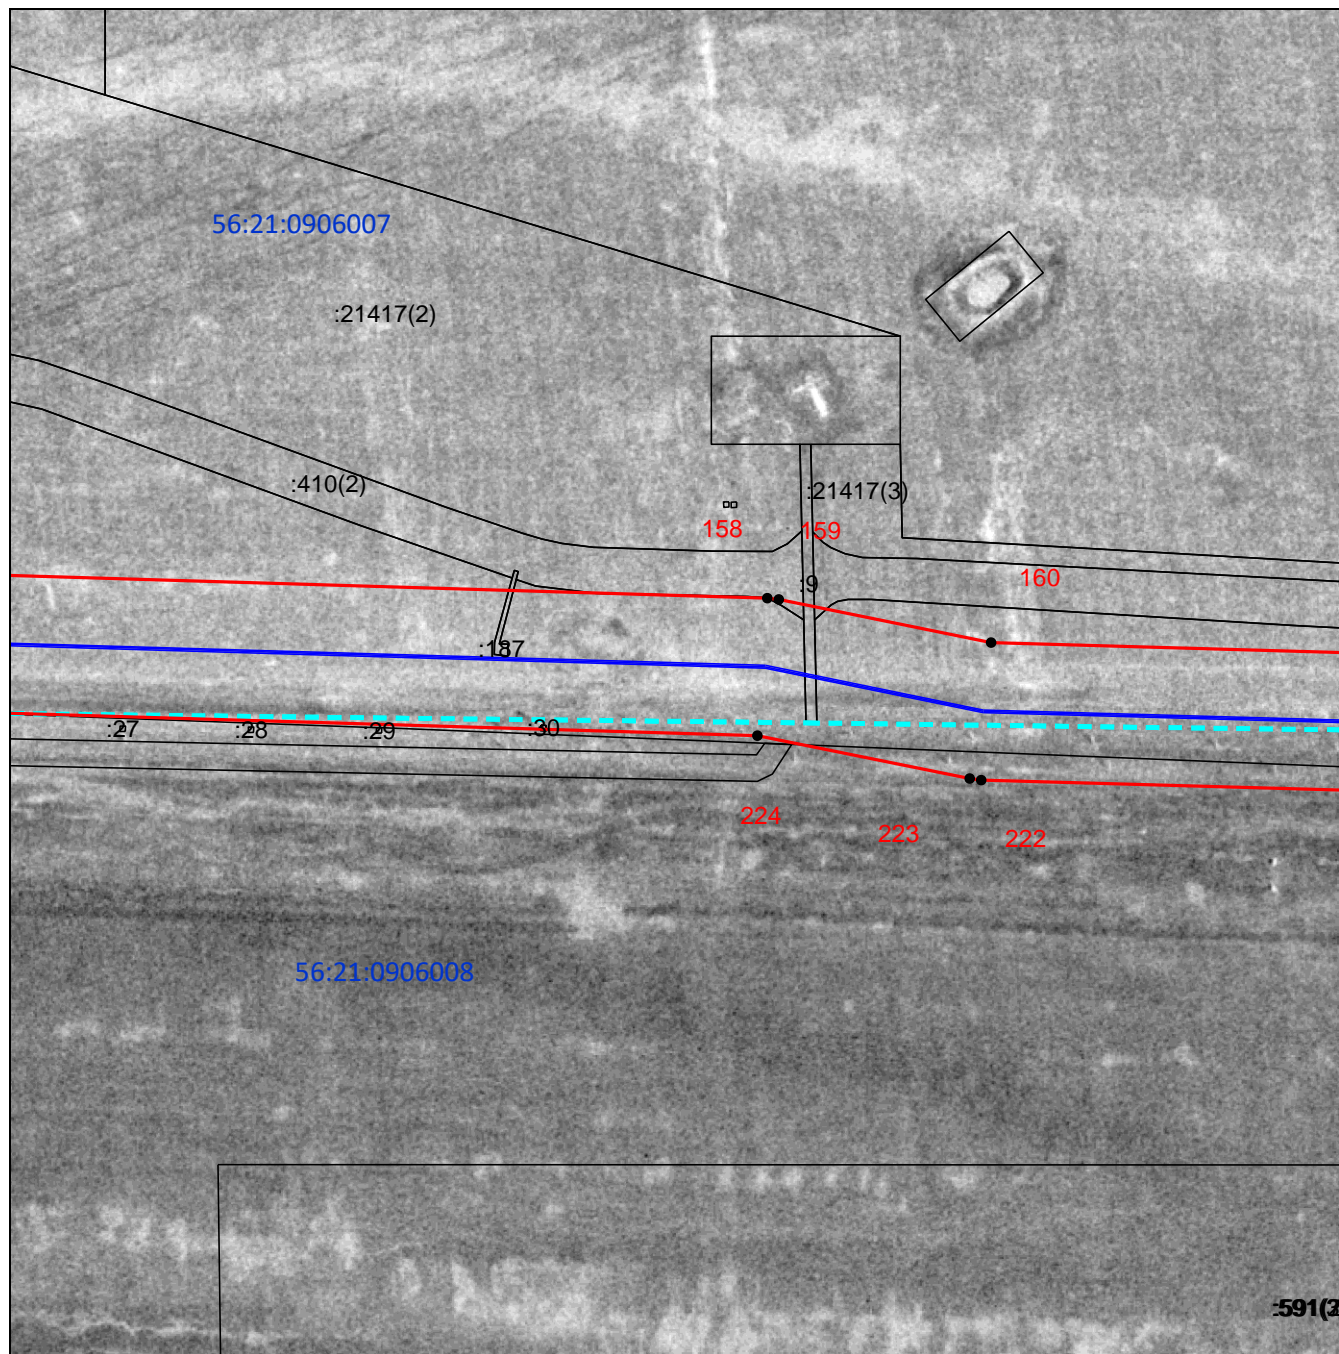

Масштаб 1:2800

Используемые условные знаки и обозначения приведены на отдельной странице в конце раздела.


Выносной лист №14

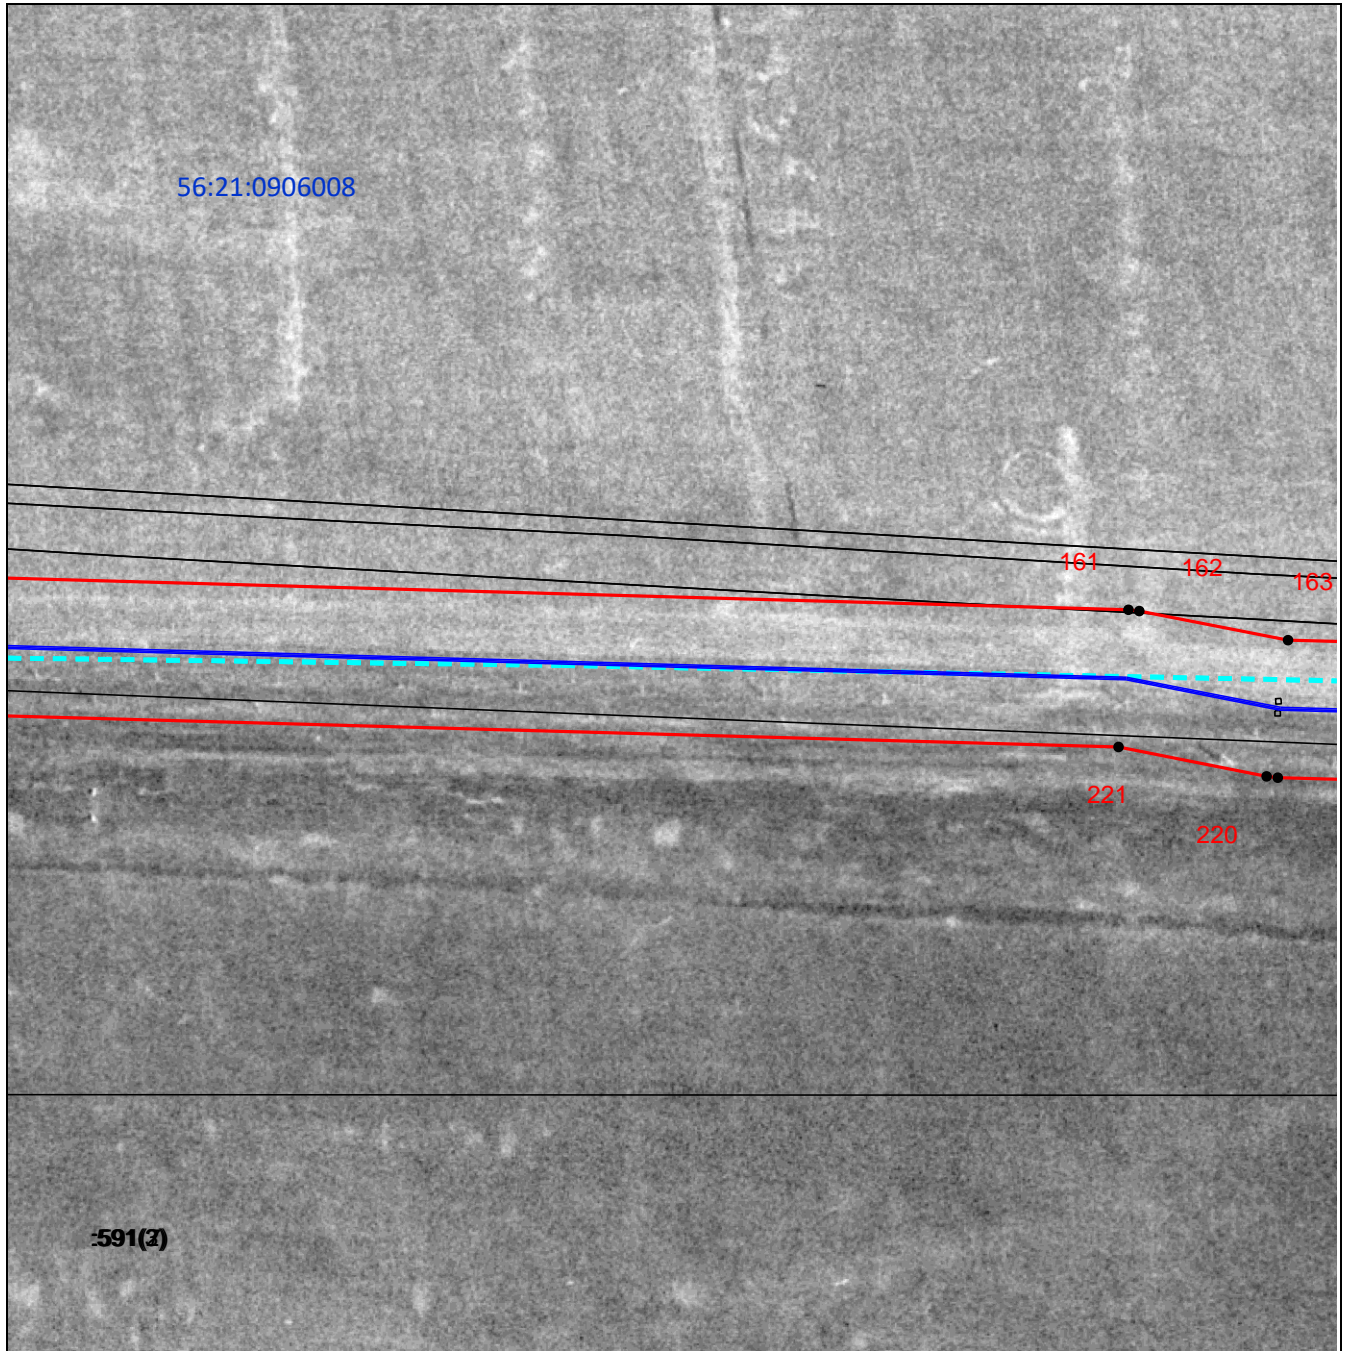

Масштаб 1:2800

Используемые условные знаки и обозначения приведены на отдельной странице в конце раздела.


Выносной лист №15

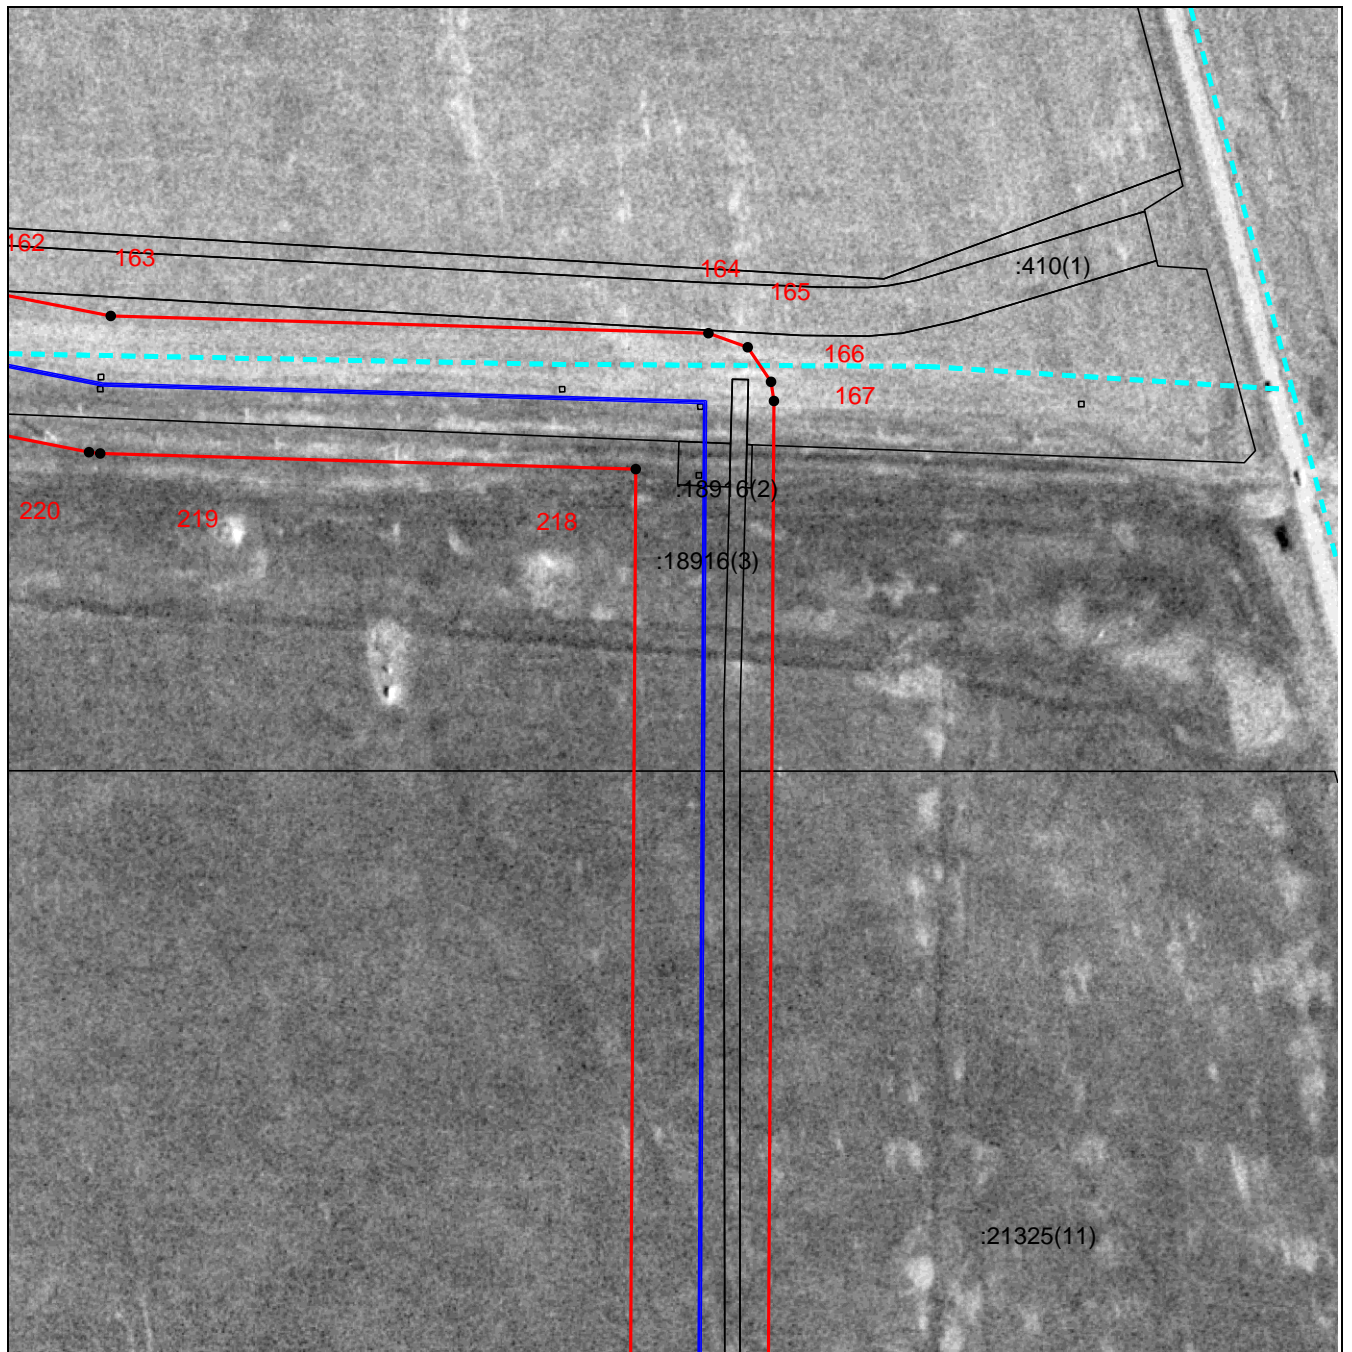

Масштаб 1:2800

Используемые условные знаки и обозначения приведены на отдельной странице в конце раздела.

Выносной лист №16

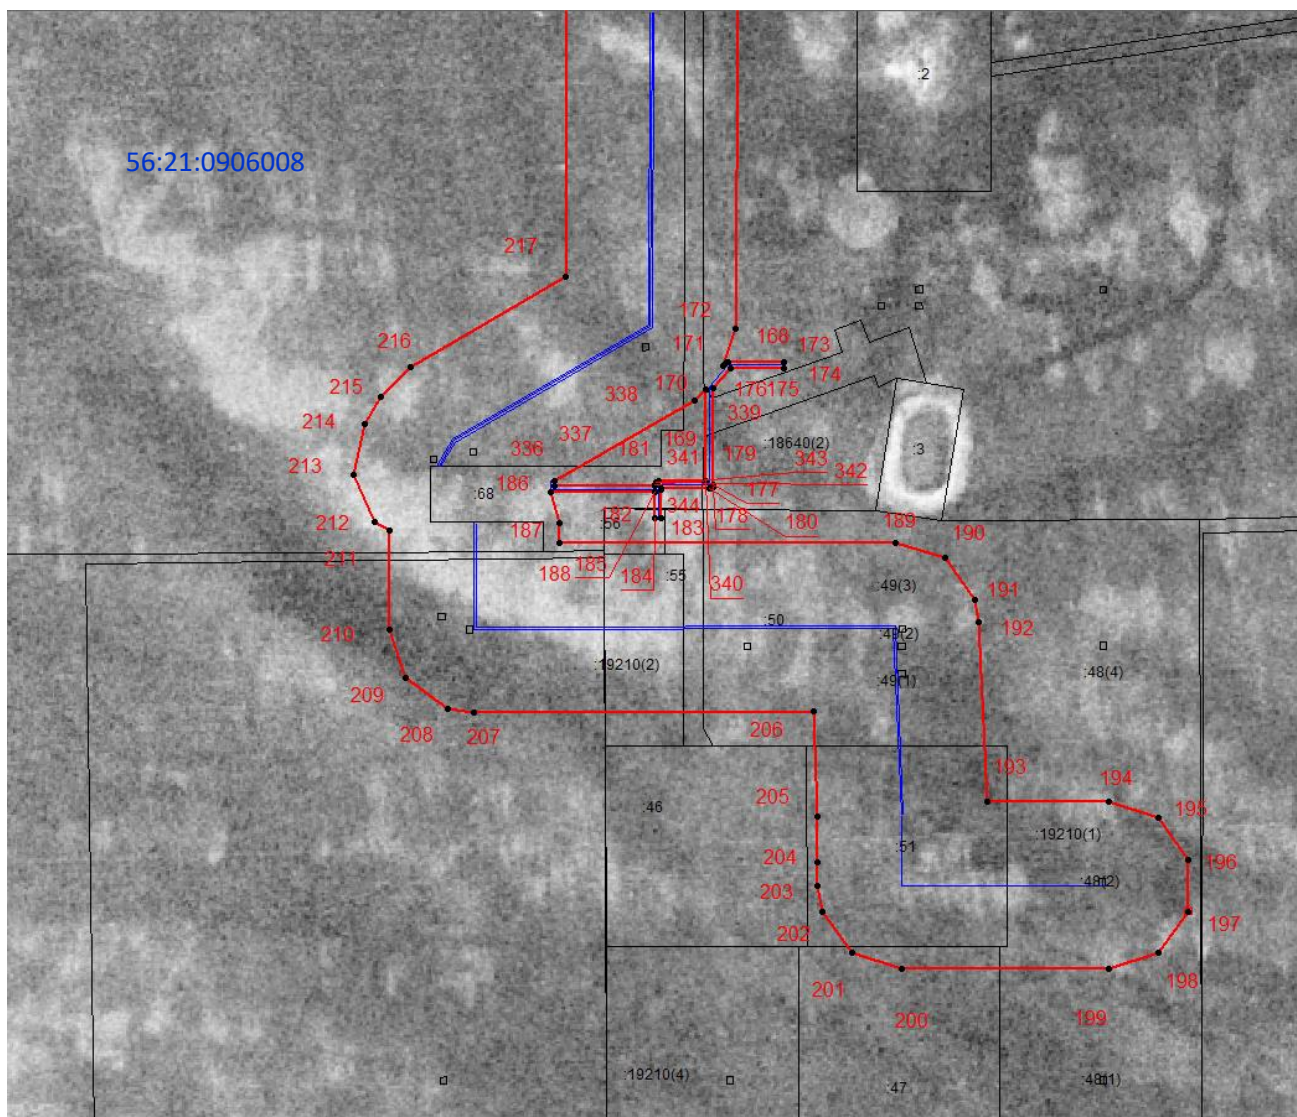






Масштаб 1:1400

Используемые условные знаки и обозначения приведены на отдельной странице в конце раздела.

Подпись _____ *Иванова С.В.* Дата «08» августа 2024 г.

Место для оттиска печати (при наличии) лица, составившего описание местоположения границ объекта

Используемые условные знаки и обозначения:

-  – граница публичного сервитута,
-  – граница земельного участка,
-  – проектное местоположение инженерного сооружения,
-  – граница кадастрового квартала,
-  – характерная точка публичного сервитута.