

**ГРАФИЧЕСКОЕ ОПИСАНИЕ**  
местоположения границ публичного сервитута

*Публичный сервитут в целях эксплуатации линейного объекта системы газоснабжения «Газопровод-шлейф скважины газовой, эксплуатационной № 10115 УКПГ-10, Оренбургского НГКМ»; «Метанолопровод скважины газовой, эксплуатационной №10115 УКПГ-10, Оренбургского НГКМ»; «Обвязка устья скважины газовой, эксплуатационной № 10115 УКПГ-10, Оренбургского НГКМ»; «Линия электропередачи кабельная скважины газовой, эксплуатационной № 10115 УКПГ-10, Оренбургского НГКМ»; «Линия электропередачи воздушная 6кВ СРГ-6 скважины газовой, эксплуатационной №10115 УКПГ-10, Оренбургского НГКМ»; «Сети КИПиА СРГ -6 скважины газовой, эксплуатационной № 10115 УКПГ-10, Оренбургского НГКМ»; «Линия электропередачи кабельная СРГ - 6 скважины газовой, эксплуатационной №10115 УКПГ-10, Оренбургского НГКМ»*

---

(наименование объекта, местоположение границ которого описано (далее - объект))

**ГРАФИЧЕСКОЕ ОПИСАНИЕ**  
местоположения границ публичного сервитута

*Публичный сервитут в целях эксплуатации линейного объекта системы газоснабжения «Газопровод-шлейф скважины газовой, эксплуатационной № 10115 УКПГ-10, Оренбургского НГКМ»; «Метанолопровод скважины газовой, эксплуатационной №10115 УКПГ-10, Оренбургского НГКМ»; «Обвязка устья скважины газовой, эксплуатационной № 10115 УКПГ-10, Оренбургского НГКМ»; «Линия электропередачи кабельная скважины газовой, эксплуатационной № 10115 УКПГ-10, Оренбургского НГКМ»; «Линия электропередачи воздушная 6кВ СРГ-6 скважины газовой, эксплуатационной №10115 УКПГ-10, Оренбургского НГКМ»; «Сети КИПиА СРГ -6 скважины газовой, эксплуатационной № 10115 УКПГ-10, Оренбургского НГКМ»; «Линия электропередачи кабельная СРГ - 6 скважины газовой, эксплуатационной №10115 УКПГ-10, Оренбургского НГКМ»*

(наименование объекта, местоположение границ которого описано (далее - объект))

| Сведения об объекте                             |   |   |
|---|---|---|
| № п/п   | Характеристики объекта  | Описание характеристик  |
| 1   | 2   | 3   |
| 1   | Местоположение объекта  | Оренбургская обл., Оренбургский р-н, Ивановский сельсовет   |
| 2   | Площадь объекта ± величина погрешности определения площади ( $P \pm \Delta P$ ) | 395300±1100 кв.м  |
| 3   | Иные характеристики объекта   | Публичный сервитут на срок 49 в целях эксплуатации линейного объекта системы газоснабжения «Газопровод-шлейф скважины газовой, эксплуатационной № 10115 УКПГ-10, Оренбургского НГКМ»; «Метанолопровод скважины газовой, эксплуатационной №10115 УКПГ-10, Оренбургского НГКМ»; «Обвязка устья скважины газовой, эксплуатационной № 10115 УКПГ-10, Оренбургского НГКМ»; «Линия электропередачи кабельная скважины газовой, эксплуатационной № 10115 УКПГ-10, Оренбургского НГКМ»; «Линия электропередачи воздушная 6кВ СРГ-6 скважины газовой, эксплуатационной №10115 УКПГ-10, Оренбургского НГКМ»; «Сети КИПиА СРГ -6 скважины газовой, эксплуатационной № 10115 УКПГ-10, Оренбургского НГКМ»; «Линия электропередачи кабельная СРГ - 6 скважины газовой, эксплуатационной №10115 УКПГ-10, Оренбургского НГКМ», интересах ПАО «Газпром» (адрес для почтовой корреспонденции: БОКС №1255, Санкт-Петербург, 200961, электронная почта gazprom@gazprom.ru, ИНН 7736050003, ОГРН 1027700070518) |
| <b>Сведения о местоположении границ объекта</b> |   |   |

**1. Система координат МСК-56, зона 2****2. Сведения о характерных точках границ объекта**

| Обозначение<br>характерных<br>точек границ | Координаты, м |            | Метод<br>определения<br>координат<br>характерной<br>точки | Средняя<br>квадратическая<br>погрешность<br>положения<br>характерной<br>точки (M <sub>t</sub> ), м | Описание<br>обозначения<br>точки на<br>местности (при<br>наличии) |
|--|---------------|------------|---|--|---|
|  | X             | Y          |   |  |   |
| 1  | 2             | 3          | 4   | 5  | 6   |
| 1  | 413693,93     | 2311210,10 | Аналитический<br>метод                                    | 0,10   | —   |
| 2  | 413713,87     | 2311231,16 | Аналитический<br>метод                                    | 0,10   | —   |
| 3  | 413712,50     | 2311233,14 | Аналитический<br>метод                                    | 0,10   | —   |
| 4  | 413706,14     | 2311239,16 | Аналитический<br>метод                                    | 0,10   | —   |
| 5  | 413681,51     | 2311253,53 | Аналитический<br>метод                                    | 0,10   | —   |
| 6  | 413680,04     | 2311254,92 | Аналитический<br>метод                                    | 0,10   | —   |
| 7  | 413679,36     | 2311254,20 | Аналитический<br>метод                                    | 0,10   | —   |
| 8  | 413675,57     | 2311250,20 | Аналитический<br>метод                                    | 0,10   | —   |
| 9  | 413668,96     | 2311242,49 | Аналитический<br>метод                                    | 0,10   | —   |
| 10   | 413669,98     | 2311240,96 | Аналитический<br>метод                                    | 0,10   | —   |
| 11   | 413685,56     | 2311217,34 | Аналитический<br>метод                                    | 0,10   | —   |
| 12   | 413693,12     | 2311210,17 | Аналитический<br>метод                                    | 0,10   | —   |
| 1  | 413693,93     | 2311210,10 | Аналитический<br>метод                                    | 0,10   | —   |
| 13   | 416352,53     | 2308929,80 | Аналитический<br>метод                                    | 0,10   | —   |
| 14   | 416352,83     | 2308930,82 | Аналитический<br>метод                                    | 0,10   | —   |
| 15   | 416353,23     | 2308932,16 | Аналитический<br>метод                                    | 0,10   | —   |
| 16   | 416353,01     | 2308933,93 | Аналитический<br>метод                                    | 0,10   | —   |
| 17   | 416354,15     | 2308937,96 | Аналитический<br>метод                                    | 0,10   | —   |
| 18   | 416353,89     | 2308945,10 | Аналитический<br>метод                                    | 0,10   | —   |
| 19   | 416374,54     | 2309028,23 | Аналитический<br>метод                                    | 0,10   | —   |
| 20   | 416432,28     | 2309045,83 | Аналитический<br>метод                                    | 0,10   | —   |
| 21   | 416444,94     | 2309054,68 | Аналитический<br>метод                                    | 0,10   | —   |

| 1  | 2         | 3          | 4                   | 5    | 6 |
|----|-----------|------------|---------------------|------|---|
| 22 | 416449,29 | 2309063,88 | Аналитический метод | 0,10 | — |
| 23 | 416476,64 | 2309177,37 | Аналитический метод | 0,10 | — |
| 24 | 416475,45 | 2309192,78 | Аналитический метод | 0,10 | — |
| 25 | 416465,42 | 2309204,53 | Аналитический метод | 0,10 | — |
| 26 | 416458,19 | 2309207,54 | Аналитический метод | 0,10 | — |
| 27 | 416251,14 | 2309257,36 | Аналитический метод | 0,10 | — |
| 28 | 416235,73 | 2309256,15 | Аналитический метод | 0,10 | — |
| 29 | 416232,22 | 2309254,36 | Аналитический метод | 0,10 | — |
| 30 | 416142,98 | 2309199,62 | Аналитический метод | 0,10 | — |
| 31 | 416132,15 | 2309192,81 | Аналитический метод | 0,10 | — |
| 32 | 416127,66 | 2309193,13 | Аналитический метод | 0,10 | — |
| 33 | 416121,46 | 2309190,68 | Аналитический метод | 0,10 | — |
| 34 | 416110,33 | 2309184,45 | Аналитический метод | 0,10 | — |
| 35 | 416052,90 | 2309198,37 | Аналитический метод | 0,10 | — |
| 36 | 415848,99 | 2309287,19 | Аналитический метод | 0,10 | — |
| 37 | 415842,40 | 2309289,04 | Аналитический метод | 0,10 | — |
| 38 | 415724,21 | 2309305,23 | Аналитический метод | 0,10 | — |
| 39 | 415716,08 | 2309307,81 | Аналитический метод | 0,10 | — |
| 40 | 415349,88 | 2309417,88 | Аналитический метод | 0,10 | — |
| 41 | 415266,53 | 2309444,38 | Аналитический метод | 0,10 | — |
| 42 | 415243,83 | 2309456,04 | Аналитический метод | 0,10 | — |
| 43 | 415243,79 | 2309456,06 | Аналитический метод | 0,10 | — |
| 44 | 415070,49 | 2309544,69 | Аналитический метод | 0,10 | — |
| 45 | 414983,90 | 2309589,25 | Аналитический метод | 0,10 | — |
| 46 | 414976,98 | 2309592,81 | Аналитический метод | 0,10 | — |
| 47 | 414964,52 | 2309595,57 | Аналитический метод | 0,10 | — |
| 48 | 414917,00 | 2309593,64 | Аналитический метод | 0,10 | — |
| 49 | 414780,06 | 2309688,87 | Аналитический метод | 0,10 | — |



| 1  | 2         | 3          | 4                   | 5    | 6 |
|----|-----------|------------|---------------------|------|---|
| 50 | 414775,46 | 2309691,39 | Аналитический метод | 0,10 | — |
| 51 | 414740,04 | 2309706,25 | Аналитический метод | 0,10 | — |
| 52 | 414734,25 | 2309708,96 | Аналитический метод | 0,10 | — |
| 53 | 414691,33 | 2309728,94 | Аналитический метод | 0,10 | — |
| 54 | 414645,30 | 2309750,07 | Аналитический метод | 0,10 | — |
| 55 | 414600,26 | 2309770,97 | Аналитический метод | 0,10 | — |
| 56 | 414555,04 | 2309792,03 | Аналитический метод | 0,10 | — |
| 57 | 414509,53 | 2309813,13 | Аналитический метод | 0,10 | — |
| 58 | 414464,71 | 2309833,98 | Аналитический метод | 0,10 | — |
| 59 | 414445,95 | 2309842,63 | Аналитический метод | 0,10 | — |
| 60 | 414420,42 | 2309855,54 | Аналитический метод | 0,10 | — |
| 61 | 414367,19 | 2309886,13 | Аналитический метод | 0,10 | — |
| 62 | 414350,73 | 2309895,91 | Аналитический метод | 0,10 | — |
| 63 | 414307,22 | 2309921,93 | Аналитический метод | 0,10 | — |
| 64 | 414264,12 | 2309947,55 | Аналитический метод | 0,10 | — |
| 65 | 414221,27 | 2309973,11 | Аналитический метод | 0,10 | — |
| 66 | 414178,24 | 2309998,71 | Аналитический метод | 0,10 | — |
| 67 | 414135,14 | 2310024,37 | Аналитический метод | 0,10 | — |
| 68 | 414092,62 | 2310049,82 | Аналитический метод | 0,10 | — |
| 69 | 414092,59 | 2310049,84 | Аналитический метод | 0,10 | — |
| 70 | 414049,69 | 2310075,34 | Аналитический метод | 0,10 | — |
| 71 | 414048,50 | 2310076,05 | Аналитический метод | 0,10 | — |
| 72 | 413965,50 | 2310127,69 | Аналитический метод | 0,10 | — |
| 73 | 413954,17 | 2310152,80 | Аналитический метод | 0,10 | — |
| 74 | 413941,53 | 2310180,73 | Аналитический метод | 0,10 | — |
| 75 | 413936,00 | 2310185,95 | Аналитический метод | 0,10 | — |
| 76 | 413901,57 | 2310199,17 | Аналитический метод | 0,10 | — |
| 77 | 413864,14 | 2310213,40 | Аналитический метод | 0,10 | — |

| <b>1</b> | <b>2</b>  | <b>3</b>   | <b>4</b>            | <b>5</b> | <b>6</b> |
|----------|-----------|------------|---------------------|----------|----------|
| 78       | 413826,94 | 2310227,62 | Аналитический метод | 0,10     | —        |
| 79       | 413793,11 | 2310240,55 | Аналитический метод | 0,10     | —        |
| 80       | 413751,88 | 2310266,11 | Аналитический метод | 0,10     | —        |
| 81       | 413709,44 | 2310292,59 | Аналитический метод | 0,10     | —        |
| 82       | 413666,61 | 2310319,16 | Аналитический метод | 0,10     | —        |
| 83       | 413624,22 | 2310345,72 | Аналитический метод | 0,10     | —        |
| 84       | 413582,43 | 2310371,45 | Аналитический метод | 0,10     | —        |
| 85       | 413562,43 | 2310391,15 | Аналитический метод | 0,10     | —        |
| 86       | 413562,39 | 2310391,19 | Аналитический метод | 0,10     | —        |
| 87       | 413543,22 | 2310409,86 | Аналитический метод | 0,10     | —        |
| 88       | 413542,59 | 2310433,92 | Аналитический метод | 0,10     | —        |
| 89       | 413541,35 | 2310483,69 | Аналитический метод | 0,10     | —        |
| 90       | 413540,02 | 2310533,33 | Аналитический метод | 0,10     | —        |
| 91       | 413538,71 | 2310583,18 | Аналитический метод | 0,10     | —        |
| 92       | 413537,42 | 2310633,27 | Аналитический метод | 0,10     | —        |
| 93       | 413535,99 | 2310683,12 | Аналитический метод | 0,10     | —        |
| 94       | 413534,65 | 2310732,68 | Аналитический метод | 0,10     | —        |
| 95       | 413533,31 | 2310783,26 | Аналитический метод | 0,10     | —        |
| 96       | 413531,86 | 2310833,05 | Аналитический метод | 0,10     | —        |
| 97       | 413530,55 | 2310882,91 | Аналитический метод | 0,10     | —        |
| 98       | 413529,18 | 2310933,47 | Аналитический метод | 0,10     | —        |
| 99       | 413527,86 | 2310983,36 | Аналитический метод | 0,10     | —        |
| 100      | 413526,52 | 2311033,36 | Аналитический метод | 0,10     | —        |
| 101      | 413525,14 | 2311083,04 | Аналитический метод | 0,10     | —        |
| 102      | 413524,43 | 2311109,92 | Аналитический метод | 0,10     | —        |
| 103      | 413530,87 | 2311143,23 | Аналитический метод | 0,10     | —        |
| 104      | 413537,41 | 2311177,40 | Аналитический метод | 0,10     | —        |
| 105      | 413545,80 | 2311221,29 | Аналитический метод | 0,10     | —        |

| 1   | 2         | 3          | 4                   | 5    | 6 |
|-----|-----------|------------|---------------------|------|---|
| 106 | 413545,97 | 2311222,83 | Аналитический метод | 0,10 | — |
| 107 | 413547,54 | 2311268,80 | Аналитический метод | 0,10 | — |
| 108 | 413570,68 | 2311269,62 | Аналитический метод | 0,10 | — |
| 109 | 413585,20 | 2311274,90 | Аналитический метод | 0,10 | — |
| 110 | 413593,83 | 2311287,71 | Аналитический метод | 0,10 | — |
| 111 | 413594,06 | 2311288,99 | Аналитический метод | 0,10 | — |
| 112 | 413593,64 | 2311295,35 | Аналитический метод | 0,10 | — |
| 113 | 413593,42 | 2311302,39 | Аналитический метод | 0,10 | — |
| 114 | 413593,44 | 2311302,42 | Аналитический метод | 0,10 | — |
| 115 | 413592,83 | 2311317,87 | Аналитический метод | 0,10 | — |
| 116 | 413592,81 | 2311318,31 | Аналитический метод | 0,10 | — |
| 117 | 413583,26 | 2311330,46 | Аналитический метод | 0,10 | — |
| 118 | 413577,89 | 2311331,97 | Аналитический метод | 0,10 | — |
| 119 | 413577,86 | 2311333,16 | Аналитический метод | 0,10 | — |
| 120 | 413577,83 | 2311333,65 | Аналитический метод | 0,10 | — |
| 121 | 413577,46 | 2311333,93 | Аналитический метод | 0,10 | — |
| 122 | 413573,08 | 2311337,24 | Аналитический метод | 0,10 | — |
| 123 | 413587,24 | 2311337,45 | Аналитический метод | 0,10 | — |
| 124 | 413601,10 | 2311323,75 | Аналитический метод | 0,10 | — |
| 125 | 413630,74 | 2311294,81 | Аналитический метод | 0,10 | — |
| 126 | 413654,79 | 2311272,66 | Аналитический метод | 0,10 | — |
| 127 | 413655,59 | 2311272,30 | Аналитический метод | 0,10 | — |
| 128 | 413656,21 | 2311272,73 | Аналитический метод | 0,10 | — |
| 129 | 413664,11 | 2311281,38 | Аналитический метод | 0,10 | — |
| 130 | 413664,91 | 2311280,60 | Аналитический метод | 0,10 | — |
| 131 | 413665,61 | 2311281,32 | Аналитический метод | 0,10 | — |
| 132 | 413674,59 | 2311273,05 | Аналитический метод | 0,10 | — |
| 133 | 413676,64 | 2311275,37 | Аналитический метод | 0,10 | — |

| 1   | 2         | 3          | 4                   | 5    | 6 |
|-----|-----------|------------|---------------------|------|---|
| 134 | 413673,60 | 2311278,25 | Аналитический метод | 0,10 | — |
| 135 | 413673,90 | 2311278,84 | Аналитический метод | 0,10 | — |
| 136 | 413673,46 | 2311279,48 | Аналитический метод | 0,10 | — |
| 137 | 413666,46 | 2311286,12 | Аналитический метод | 0,10 | — |
| 138 | 413665,72 | 2311286,46 | Аналитический метод | 0,10 | — |
| 139 | 413665,04 | 2311286,07 | Аналитический метод | 0,10 | — |
| 140 | 413656,30 | 2311276,72 | Аналитический метод | 0,10 | — |
| 141 | 413589,21 | 2311340,38 | Аналитический метод | 0,10 | — |
| 142 | 413588,68 | 2311340,35 | Аналитический метод | 0,10 | — |
| 143 | 413571,09 | 2311340,11 | Аналитический метод | 0,10 | — |
| 144 | 413570,67 | 2311350,88 | Аналитический метод | 0,10 | — |
| 145 | 413570,67 | 2311351,35 | Аналитический метод | 0,10 | — |
| 146 | 413570,36 | 2311351,57 | Аналитический метод | 0,10 | — |
| 147 | 413568,82 | 2311353,03 | Аналитический метод | 0,10 | — |
| 148 | 413568,58 | 2311353,32 | Аналитический метод | 0,10 | — |
| 149 | 413568,10 | 2311353,30 | Аналитический метод | 0,10 | — |
| 150 | 413565,02 | 2311353,21 | Аналитический метод | 0,10 | — |
| 151 | 413564,08 | 2311354,10 | Аналитический метод | 0,10 | — |
| 152 | 413563,70 | 2311367,82 | Аналитический метод | 0,10 | — |
| 153 | 413565,47 | 2311368,25 | Аналитический метод | 0,10 | — |
| 154 | 413562,10 | 2311393,23 | Аналитический метод | 0,10 | — |
| 155 | 413557,07 | 2311392,78 | Аналитический метод | 0,10 | — |
| 156 | 413527,46 | 2311390,73 | Аналитический метод | 0,10 | — |
| 157 | 413500,01 | 2311388,99 | Аналитический метод | 0,10 | — |
| 158 | 413489,20 | 2311754,37 | Аналитический метод | 0,10 | — |
| 159 | 413488,71 | 2311758,63 | Аналитический метод | 0,10 | — |
| 160 | 413472,64 | 2311837,38 | Аналитический метод | 0,10 | — |
| 161 | 413458,86 | 2312326,13 | Аналитический метод | 0,10 | — |

| 1   | 2         | 3          | 4                   | 5    | 6 |
|-----|-----------|------------|---------------------|------|---|
| 162 | 413458,41 | 2312330,22 | Аналитический метод | 0,10 | — |
| 163 | 413447,64 | 2312385,36 | Аналитический метод | 0,10 | — |
| 164 | 413441,21 | 2312606,89 | Аналитический метод | 0,10 | — |
| 165 | 413436,01 | 2312621,44 | Аналитический метод | 0,10 | — |
| 166 | 413423,25 | 2312630,15 | Аналитический метод | 0,10 | — |
| 167 | 413416,07 | 2312631,16 | Аналитический метод | 0,10 | — |
| 168 | 412924,05 | 2312628,30 | Аналитический метод | 0,10 | — |
| 169 | 412912,83 | 2312624,58 | Аналитический метод | 0,10 | — |
| 170 | 412913,71 | 2312625,36 | Аналитический метод | 0,10 | — |
| 171 | 412913,99 | 2312625,64 | Аналитический метод | 0,10 | — |
| 172 | 412914,04 | 2312626,11 | Аналитический метод | 0,10 | — |
| 173 | 412913,98 | 2312642,82 | Аналитический метод | 0,10 | — |
| 174 | 412911,98 | 2312642,82 | Аналитический метод | 0,10 | — |
| 175 | 412912,04 | 2312626,56 | Аналитический метод | 0,10 | — |
| 176 | 412906,28 | 2312621,41 | Аналитический метод | 0,10 | — |
| 177 | 412877,25 | 2312621,41 | Аналитический метод | 0,10 | — |
| 178 | 412876,50 | 2312621,36 | Аналитический метод | 0,10 | — |
| 179 | 412876,24 | 2312620,97 | Аналитический метод | 0,10 | — |
| 180 | 412876,25 | 2312620,41 | Аналитический метод | 0,10 | — |
| 181 | 412876,25 | 2312606,11 | Аналитический метод | 0,10 | — |
| 182 | 412875,85 | 2312606,11 | Аналитический метод | 0,10 | — |
| 183 | 412867,24 | 2312606,11 | Аналитический метод | 0,10 | — |
| 184 | 412867,24 | 2312604,11 | Аналитический метод | 0,10 | — |
| 185 | 412874,85 | 2312604,11 | Аналитический метод | 0,10 | — |
| 186 | 412874,85 | 2312573,11 | Аналитический метод | 0,10 | — |
| 187 | 412865,79 | 2312575,77 | Аналитический метод | 0,10 | — |
| 188 | 412859,70 | 2312575,75 | Аналитический метод | 0,10 | — |
| 189 | 412859,99 | 2312675,93 | Аналитический метод | 0,10 | — |

| 1   | 2         | 3          | 4                   | 5    | 6 |
|-----|-----------|------------|---------------------|------|---|
| 190 | 412855,26 | 2312690,64 | Аналитический метод | 0,10 | — |
| 191 | 412842,78 | 2312699,75 | Аналитический метод | 0,10 | — |
| 192 | 412836,03 | 2312700,98 | Аналитический метод | 0,10 | — |
| 193 | 412782,28 | 2312703,21 | Аналитический метод | 0,10 | — |
| 194 | 412782,27 | 2312739,71 | Аналитический метод | 0,10 | — |
| 195 | 412777,49 | 2312754,40 | Аналитический метод | 0,10 | — |
| 196 | 412764,99 | 2312763,48 | Аналитический метод | 0,10 | — |
| 197 | 412749,54 | 2312763,47 | Аналитический метод | 0,10 | — |
| 198 | 412737,04 | 2312754,39 | Аналитический метод | 0,10 | — |
| 199 | 412732,27 | 2312739,69 | Аналитический метод | 0,10 | — |
| 200 | 412732,29 | 2312677,73 | Аналитический метод | 0,10 | — |
| 201 | 412737,07 | 2312663,04 | Аналитический метод | 0,10 | — |
| 202 | 412749,57 | 2312653,96 | Аналитический метод | 0,10 | — |
| 203 | 412757,36 | 2312652,74 | Аналитический метод | 0,10 | — |
| 204 | 412764,19 | 2312652,76 | Аналитический метод | 0,10 | — |
| 205 | 412777,93 | 2312652,76 | Аналитический метод | 0,10 | — |
| 206 | 412809,32 | 2312651,45 | Аналитический метод | 0,10 | — |
| 207 | 412808,99 | 2312550,08 | Аналитический метод | 0,10 | — |
| 208 | 412810,21 | 2312542,28 | Аналитический метод | 0,10 | — |
| 209 | 412819,29 | 2312529,78 | Аналитический метод | 0,10 | — |
| 210 | 412833,98 | 2312525,00 | Аналитический метод | 0,10 | — |
| 211 | 412863,46 | 2312524,99 | Аналитический метод | 0,10 | — |
| 212 | 412866,20 | 2312520,30 | Аналитический метод | 0,10 | — |
| 213 | 412880,35 | 2312514,09 | Аналитический метод | 0,10 | — |
| 214 | 412895,45 | 2312517,39 | Аналитический метод | 0,10 | — |
| 215 | 412903,59 | 2312522,15 | Аналитический метод | 0,10 | — |
| 216 | 412912,56 | 2312531,13 | Аналитический метод | 0,10 | — |
| 217 | 412939,53 | 2312577,32 | Аналитический метод | 0,10 | — |

| 1   | 2         | 3          | 4                   | 5    | 6 |
|-----|-----------|------------|---------------------|------|---|
| 218 | 413390,90 | 2312579,92 | Аналитический метод | 0,10 | — |
| 219 | 413396,66 | 2312381,47 | Аналитический метод | 0,10 | — |
| 220 | 413397,13 | 2312377,34 | Аналитический метод | 0,10 | — |
| 221 | 413408,00 | 2312322,48 | Аналитический метод | 0,10 | — |
| 222 | 413421,75 | 2311833,64 | Аналитический метод | 0,10 | — |
| 223 | 413422,24 | 2311829,36 | Аналитический метод | 0,10 | — |
| 224 | 413438,22 | 2311750,67 | Аналитический метод | 0,10 | — |
| 225 | 413449,11 | 2311385,74 | Аналитический метод | 0,10 | — |
| 226 | 413443,76 | 2311385,40 | Аналитический метод | 0,10 | — |
| 227 | 413445,04 | 2311365,44 | Аналитический метод | 0,10 | — |
| 228 | 413449,70 | 2311365,74 | Аналитический метод | 0,10 | — |
| 229 | 413451,53 | 2311304,39 | Аналитический метод | 0,10 | — |
| 230 | 413453,06 | 2311296,50 | Аналитический метод | 0,10 | — |
| 231 | 413462,62 | 2311284,36 | Аналитический метод | 0,10 | — |
| 232 | 413467,83 | 2311282,89 | Аналитический метод | 0,10 | — |
| 233 | 413467,28 | 2311262,45 | Аналитический метод | 0,10 | — |
| 234 | 413467,37 | 2311256,03 | Аналитический метод | 0,10 | — |
| 235 | 413465,11 | 2311254,45 | Аналитический метод | 0,10 | — |
| 236 | 413460,06 | 2311239,85 | Аналитический метод | 0,10 | — |
| 237 | 413459,98 | 2311234,00 | Аналитический метод | 0,10 | — |
| 238 | 413467,44 | 2310900,94 | Аналитический метод | 0,10 | — |
| 239 | 413481,72 | 2310372,79 | Аналитический метод | 0,10 | — |
| 240 | 413483,57 | 2310364,02 | Аналитический метод | 0,10 | — |
| 241 | 413493,54 | 2310352,22 | Аналитический метод | 0,10 | — |
| 242 | 413820,19 | 2310149,78 | Аналитический метод | 0,10 | — |
| 243 | 413824,34 | 2310147,71 | Аналитический метод | 0,10 | — |
| 244 | 413875,01 | 2310128,12 | Аналитический метод | 0,10 | — |
| 245 | 413929,08 | 2310081,68 | Аналитический метод | 0,10 | — |

| 1   | 2         | 3          | 4                   | 5    | 6 |
|-----|-----------|------------|---------------------|------|---|
| 246 | 413932,15 | 2310079,43 | Аналитический метод | 0,10 | — |
| 247 | 414164,92 | 2309934,35 | Аналитический метод | 0,10 | — |
| 248 | 414165,69 | 2309933,89 | Аналитический метод | 0,10 | — |
| 249 | 414391,18 | 2309804,40 | Аналитический метод | 0,10 | — |
| 250 | 414392,36 | 2309803,76 | Аналитический метод | 0,10 | — |
| 251 | 414571,11 | 2309713,52 | Аналитический метод | 0,10 | — |
| 252 | 414572,69 | 2309712,79 | Аналитический метод | 0,10 | — |
| 253 | 414748,62 | 2309638,82 | Аналитический метод | 0,10 | — |
| 254 | 414892,90 | 2309539,13 | Аналитический метод | 0,10 | — |
| 255 | 414908,36 | 2309534,73 | Аналитический метод | 0,10 | — |
| 256 | 414959,49 | 2309537,29 | Аналитический метод | 0,10 | — |
| 257 | 414961,41 | 2309536,15 | Аналитический метод | 0,10 | — |
| 258 | 414962,69 | 2309535,43 | Аналитический метод | 0,10 | — |
| 259 | 415048,24 | 2309490,92 | Аналитический метод | 0,10 | — |
| 260 | 415164,70 | 2309430,52 | Аналитический метод | 0,10 | — |
| 261 | 415162,45 | 2309426,16 | Аналитический метод | 0,10 | — |
| 262 | 415162,12 | 2309425,22 | Аналитический метод | 0,10 | — |
| 263 | 415162,87 | 2309424,82 | Аналитический метод | 0,10 | — |
| 264 | 415230,52 | 2309388,54 | Аналитический метод | 0,10 | — |
| 265 | 415230,69 | 2309388,46 | Аналитический метод | 0,10 | — |
| 266 | 415242,96 | 2309384,67 | Аналитический метод | 0,10 | — |
| 267 | 415423,68 | 2309328,79 | Аналитический метод | 0,10 | — |
| 268 | 415584,89 | 2309278,92 | Аналитический метод | 0,10 | — |
| 269 | 415709,30 | 2309241,70 | Аналитический метод | 0,10 | — |
| 270 | 415820,28 | 2309232,32 | Аналитический метод | 0,10 | — |
| 271 | 415830,46 | 2309230,90 | Аналитический метод | 0,10 | — |
| 272 | 415917,28 | 2309192,91 | Аналитический метод | 0,10 | — |
| 273 | 415990,58 | 2309160,62 | Аналитический метод | 0,10 | — |



| 1   | 2         | 3          | 4                   | 5    | 6 |
|-----|-----------|------------|---------------------|------|---|
| 274 | 415988,89 | 2309154,86 | Аналитический метод | 0,10 | — |
| 275 | 415989,00 | 2309153,86 | Аналитический метод | 0,10 | — |
| 276 | 415989,57 | 2309153,62 | Аналитический метод | 0,10 | — |
| 277 | 416138,59 | 2309109,93 | Аналитический метод | 0,10 | — |
| 278 | 416139,00 | 2309109,86 | Аналитический метод | 0,10 | — |
| 279 | 416139,38 | 2309110,03 | Аналитический метод | 0,10 | — |
| 280 | 416163,93 | 2309124,49 | Аналитический метод | 0,10 | — |
| 281 | 416168,41 | 2309117,19 | Аналитический метод | 0,10 | — |
| 282 | 416168,64 | 2309116,78 | Аналитический метод | 0,10 | — |
| 283 | 416169,03 | 2309116,74 | Аналитический метод | 0,10 | — |
| 284 | 416198,00 | 2309109,80 | Аналитический метод | 0,10 | — |
| 285 | 416242,78 | 2309098,80 | Аналитический метод | 0,10 | — |
| 286 | 416251,01 | 2309101,65 | Аналитический метод | 0,10 | — |
| 287 | 416357,26 | 2309076,53 | Аналитический метод | 0,10 | — |
| 288 | 416346,77 | 2309069,32 | Аналитический метод | 0,10 | — |
| 289 | 416341,61 | 2309054,76 | Аналитический метод | 0,10 | — |
| 290 | 416346,03 | 2309039,92 | Аналитический метод | 0,10 | — |
| 291 | 416346,76 | 2309037,82 | Аналитический метод | 0,10 | — |
| 292 | 416359,09 | 2309028,51 | Аналитический метод | 0,10 | — |
| 293 | 416370,07 | 2309028,31 | Аналитический метод | 0,10 | — |
| 294 | 416349,80 | 2308945,58 | Аналитический метод | 0,10 | — |
| 295 | 416349,90 | 2308938,75 | Аналитический метод | 0,10 | — |
| 296 | 416347,85 | 2308932,24 | Аналитический метод | 0,10 | — |
| 297 | 416347,65 | 2308931,53 | Аналитический метод | 0,10 | — |
| 298 | 416347,88 | 2308931,14 | Аналитический метод | 0,10 | — |
| 299 | 416348,52 | 2308930,98 | Аналитический метод | 0,10 | — |
| 13  | 416352,53 | 2308929,80 | Аналитический метод | 0,10 | — |

| 1   | 2         | 3          | 4                   | 5    | 6 |
|-----|-----------|------------|---------------------|------|---|
| 300 | 416363,39 | 2309079,22 | Аналитический метод | 0,10 | — |
| 301 | 416395,10 | 2309088,61 | Аналитический метод | 0,10 | — |
| 302 | 416411,91 | 2309158,51 | Аналитический метод | 0,10 | — |
| 303 | 416264,20 | 2309194,20 | Аналитический метод | 0,10 | — |
| 304 | 416236,80 | 2309176,63 | Аналитический метод | 0,10 | — |
| 305 | 416222,09 | 2309167,49 | Аналитический метод | 0,10 | — |
| 306 | 416225,10 | 2309162,63 | Аналитический метод | 0,10 | — |
| 307 | 416225,47 | 2309161,84 | Аналитический метод | 0,10 | — |
| 308 | 416224,77 | 2309161,25 | Аналитический метод | 0,10 | — |
| 309 | 416222,85 | 2309160,06 | Аналитический метод | 0,10 | — |
| 310 | 416222,85 | 2309160,05 | Аналитический метод | 0,10 | — |
| 311 | 416223,29 | 2309159,36 | Аналитический метод | 0,10 | — |
| 312 | 416222,52 | 2309158,68 | Аналитический метод | 0,10 | — |
| 313 | 416206,63 | 2309148,89 | Аналитический метод | 0,10 | — |
| 314 | 416199,79 | 2309113,54 | Аналитический метод | 0,10 | — |
| 315 | 416242,62 | 2309103,08 | Аналитический метод | 0,10 | — |
| 316 | 416250,35 | 2309105,72 | Аналитический метод | 0,10 | — |
| 317 | 416250,66 | 2309105,85 | Аналитический метод | 0,10 | — |
| 318 | 416250,90 | 2309105,74 | Аналитический метод | 0,10 | — |
| 300 | 416363,39 | 2309079,22 | Аналитический метод | 0,10 | — |
| 319 | 416197,23 | 2309113,09 | Аналитический метод | 0,10 | — |
| 320 | 416203,95 | 2309150,39 | Аналитический метод | 0,10 | — |
| 321 | 416204,07 | 2309150,89 | Аналитический метод | 0,10 | — |
| 322 | 416204,41 | 2309151,06 | Аналитический метод | 0,10 | — |
| 323 | 416220,10 | 2309160,72 | Аналитический метод | 0,10 | — |
| 324 | 416217,64 | 2309164,72 | Аналитический метод | 0,10 | — |
| 325 | 416216,61 | 2309164,08 | Аналитический метод | 0,10 | — |

| 1   | 2         | 3          | 4                   | 5    | 6 |
|-----|-----------|------------|---------------------|------|---|
| 326 | 416201,60 | 2309160,38 | Аналитический метод | 0,10 | — |
| 327 | 416200,50 | 2309160,83 | Аналитический метод | 0,10 | — |
| 328 | 416162,40 | 2309137,10 | Аналитический метод | 0,10 | — |
| 329 | 416173,64 | 2309118,88 | Аналитический метод | 0,10 | — |
| 319 | 416197,23 | 2309113,09 | Аналитический метод | 0,10 | — |
|     |           |            |                     |      |   |
| 330 | 413501,69 | 2311332,09 | Аналитический метод | 0,10 | — |
| 331 | 413530,32 | 2311333,20 | Аналитический метод | 0,10 | — |
| 332 | 413531,71 | 2311370,98 | Аналитический метод | 0,10 | — |
| 333 | 413528,81 | 2311370,77 | Аналитический метод | 0,10 | — |
| 334 | 413528,75 | 2311370,77 | Аналитический метод | 0,10 | — |
| 335 | 413500,60 | 2311368,99 | Аналитический метод | 0,10 | — |
| 330 | 413501,69 | 2311332,09 | Аналитический метод | 0,10 | — |
|     |           |            |                     |      |   |
| 336 | 412876,85 | 2312574,11 | Аналитический метод | 0,10 | — |
| 337 | 412878,31 | 2312574,11 | Аналитический метод | 0,10 | — |
| 338 | 412902,59 | 2312615,87 | Аналитический метод | 0,10 | — |
| 339 | 412905,77 | 2312619,41 | Аналитический метод | 0,10 | — |
| 340 | 412878,25 | 2312619,41 | Аналитический метод | 0,10 | — |
| 341 | 412878,25 | 2312605,11 | Аналитический метод | 0,10 | — |
| 342 | 412878,11 | 2312604,32 | Аналитический метод | 0,10 | — |
| 343 | 412877,25 | 2312604,11 | Аналитический метод | 0,10 | — |
| 344 | 412876,85 | 2312604,11 | Аналитический метод | 0,10 | — |
| 336 | 412876,85 | 2312574,11 | Аналитический метод | 0,10 | — |
|     |           |            |                     |      |   |
| 345 | 416138,74 | 2309111,97 | Аналитический метод | 0,10 | — |
| 346 | 416162,89 | 2309126,20 | Аналитический метод | 0,10 | — |
| 347 | 416157,92 | 2309134,31 | Аналитический метод | 0,10 | — |
| 348 | 416141,08 | 2309123,82 | Аналитический метод | 0,10 | — |

| 1   | 2         | 3          | 4                   | 5    | 6 |
|-----|-----------|------------|---------------------|------|---|
| 349 | 416126,08 | 2309120,10 | Аналитический метод | 0,10 | — |
| 350 | 416122,04 | 2309120,73 | Аналитический метод | 0,10 | — |
| 351 | 416050,17 | 2309137,94 | Аналитический метод | 0,10 | — |
| 345 | 416138,74 | 2309111,97 | Аналитический метод | 0,10 | — |
| 352 | 415242,63 | 2309386,87 | Аналитический метод | 0,10 | — |
| 353 | 415243,66 | 2309389,87 | Аналитический метод | 0,10 | — |
| 354 | 415241,17 | 2309390,90 | Аналитический метод | 0,10 | — |
| 355 | 415194,26 | 2309415,19 | Аналитический метод | 0,10 | — |
| 356 | 415166,48 | 2309429,60 | Аналитический метод | 0,10 | — |
| 357 | 415164,68 | 2309426,12 | Аналитический метод | 0,10 | — |
| 358 | 415231,38 | 2309390,35 | Аналитический метод | 0,10 | — |
| 352 | 415242,63 | 2309386,87 | Аналитический метод | 0,10 | — |
| 359 | 413550,36 | 2311333,97 | Аналитический метод | 0,10 | — |
| 360 | 413564,83 | 2311334,52 | Аналитический метод | 0,10 | — |
| 361 | 413564,74 | 2311337,99 | Аналитический метод | 0,10 | — |
| 362 | 413564,47 | 2311348,09 | Аналитический метод | 0,10 | — |
| 363 | 413560,95 | 2311348,00 | Аналитический метод | 0,10 | — |
| 364 | 413560,25 | 2311348,02 | Аналитический метод | 0,10 | — |
| 365 | 413559,85 | 2311348,39 | Аналитический метод | 0,10 | — |
| 366 | 413559,92 | 2311348,97 | Аналитический метод | 0,10 | — |
| 367 | 413559,43 | 2311366,82 | Аналитический метод | 0,10 | — |
| 368 | 413551,52 | 2311365,32 | Аналитический метод | 0,10 | — |
| 359 | 413550,36 | 2311333,97 | Аналитический метод | 0,10 | — |
| 369 | 416028,24 | 2309144,37 | Аналитический метод | 0,10 | — |
| 370 | 415992,49 | 2309160,01 | Аналитический метод | 0,10 | — |
| 371 | 415991,09 | 2309155,26 | Аналитический метод | 0,10 | — |

| 1   | 2         | 3          | 4                   | 5    | 6 |
|-----|-----------|------------|---------------------|------|---|
| 369 | 416028,24 | 2309144,37 | Аналитический метод | 0,10 | — |
| 372 | 413566,71 | 2311339,06 | Аналитический метод | 0,10 | — |
| 373 | 413568,64 | 2311339,13 | Аналитический метод | 0,10 | — |
| 374 | 413568,36 | 2311350,27 | Аналитический метод | 0,10 | — |
| 375 | 413567,61 | 2311350,95 | Аналитический метод | 0,10 | — |
| 376 | 413564,65 | 2311350,87 | Аналитический метод | 0,10 | — |
| 377 | 413564,20 | 2311350,85 | Аналитический метод | 0,10 | — |
| 378 | 413563,93 | 2311351,14 | Аналитический метод | 0,10 | — |
| 379 | 413562,16 | 2311352,83 | Аналитический метод | 0,10 | — |
| 380 | 413561,79 | 2311353,61 | Аналитический метод | 0,10 | — |
| 381 | 413561,89 | 2311350,03 | Аналитический метод | 0,10 | — |
| 382 | 413565,41 | 2311350,12 | Аналитический метод | 0,10 | — |
| 383 | 413566,11 | 2311350,02 | Аналитический метод | 0,10 | — |
| 384 | 413566,42 | 2311349,68 | Аналитический метод | 0,10 | — |
| 385 | 413566,44 | 2311349,15 | Аналитический метод | 0,10 | — |
| 372 | 413566,71 | 2311339,06 | Аналитический метод | 0,10 | — |
| 386 | 416171,74 | 2309118,14 | Аналитический метод | 0,10 | — |
| 387 | 416160,70 | 2309136,04 | Аналитический метод | 0,10 | — |
| 388 | 416159,61 | 2309135,37 | Аналитический метод | 0,10 | — |
| 389 | 416165,12 | 2309126,37 | Аналитический метод | 0,10 | — |
| 390 | 416169,90 | 2309118,59 | Аналитический метод | 0,10 | — |
| 386 | 416171,74 | 2309118,14 | Аналитический метод | 0,10 | — |
| 391 | 413574,62 | 2311332,90 | Аналитический метод | 0,10 | — |
| 392 | 413569,37 | 2311336,77 | Аналитический метод | 0,10 | — |
| 393 | 413567,75 | 2311336,68 | Аналитический метод | 0,10 | — |
| 394 | 413567,80 | 2311334,64 | Аналитический метод | 0,10 | — |

| 1   | 2         | 3          | 4                   | 5    | 6 |
|-----|-----------|------------|---------------------|------|---|
| 395 | 413568,39 | 2311334,66 | Аналитический метод | 0,10 | — |
| 391 | 413574,62 | 2311332,90 | Аналитический метод | 0,10 | — |
| 396 | 416221,80 | 2309161,77 | Аналитический метод | 0,10 | — |
| 397 | 416222,87 | 2309162,43 | Аналитический метод | 0,10 | — |
| 398 | 416220,39 | 2309166,43 | Аналитический метод | 0,10 | — |
| 399 | 416219,34 | 2309165,78 | Аналитический метод | 0,10 | — |
| 396 | 416221,80 | 2309161,77 | Аналитический метод | 0,10 | — |
| 400 | 416351,80 | 2308945,45 | Аналитический метод | 0,10 | — |
| 401 | 416351,91 | 2308945,45 | Аналитический метод | 0,10 | — |
| 402 | 416351,80 | 2308945,48 | Аналитический метод | 0,10 | — |
| 400 | 416351,80 | 2308945,45 | Аналитический метод | 0,10 | — |

### 3. Сведения о характерных точках части (частей) границы объекта

| Обозначение характерных точек части границы | Координаты, м |   | Метод определения координат характерной точки | Средняя квадратическая погрешность положения характерной точки ( $M_t$ ), м | Описание обозначения точки на местности (при наличии) |
|---|---------------|---|---|---|---|
|   | X             | Y |   |   |   |
| 1   | 2             | 3 | 4   | 5   | 6   |
| Часть № —                                   | —             | — | —   | —   | —   |

### Сведения о местоположении измененных (уточненных) границ объекта

#### 1. Система координат —

#### 2. Сведения о характерных точках границ объекта

| Обозначение характерных точек границ | Существующие координаты, м |   | Измененные (уточненные) координаты, м |   | Метод определения координат характерной точки | Средняя квадратическая погрешность положения характерной точки ( $M_t$ ), м | Описание обозначения точки на местности (при наличии) |
|--------------------------------------|----------------------------|---|---------------------------------------|---|---|---|---|
|                                      | X                          | Y | X                                     | Y |   |   |   |
| 1                                    | 2                          | 3 | 4                                     | 5 | 6   | 7   | 8   |
| —                                    | —                          | — | —                                     | — | —   | —   | —   |


### 3. Сведения о характерных точках части (частей) границы объекта

Часть № —




# Схема расположения границ публичного сервитута

## Основной лист

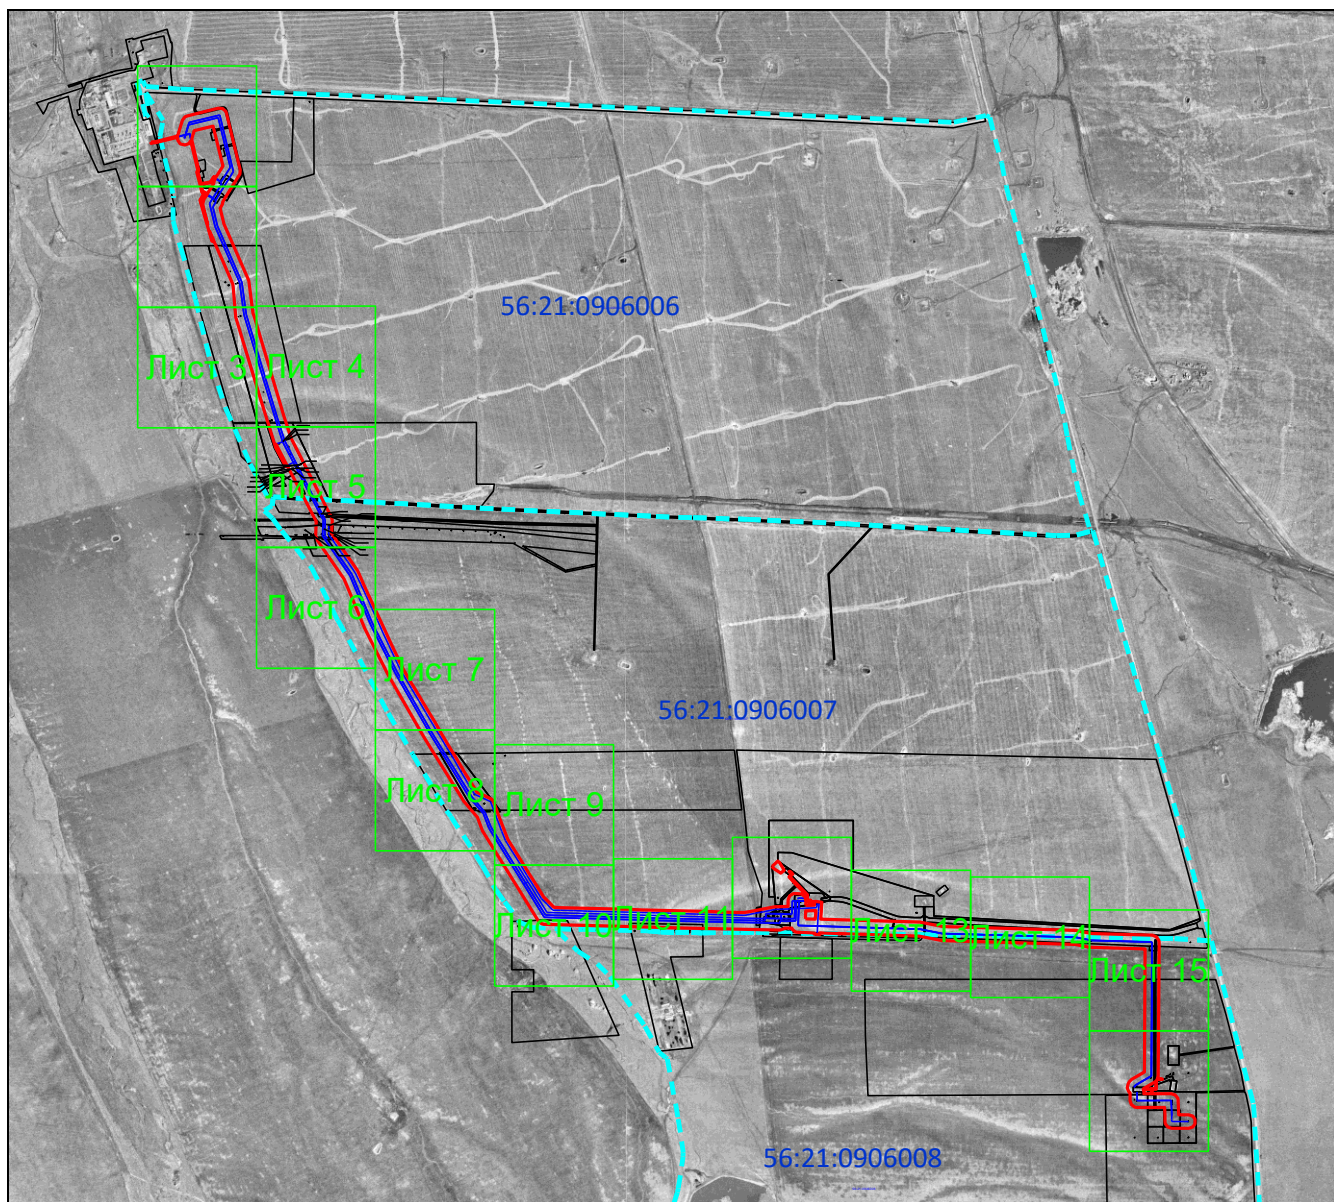

Масштаб 1: 27721

Используемые условные знаки и обозначения:

-  – область выносного листа,
- 1** – номер выносного листа.

Остальные используемые условные знаки и обозначения приведены на отдельной странице в конце раздела.




## Выносной лист №1



Масштаб 1:1400

Используемые условные знаки и обозначения приведены на отдельной странице в конце раздела.

## Выносной лист №2

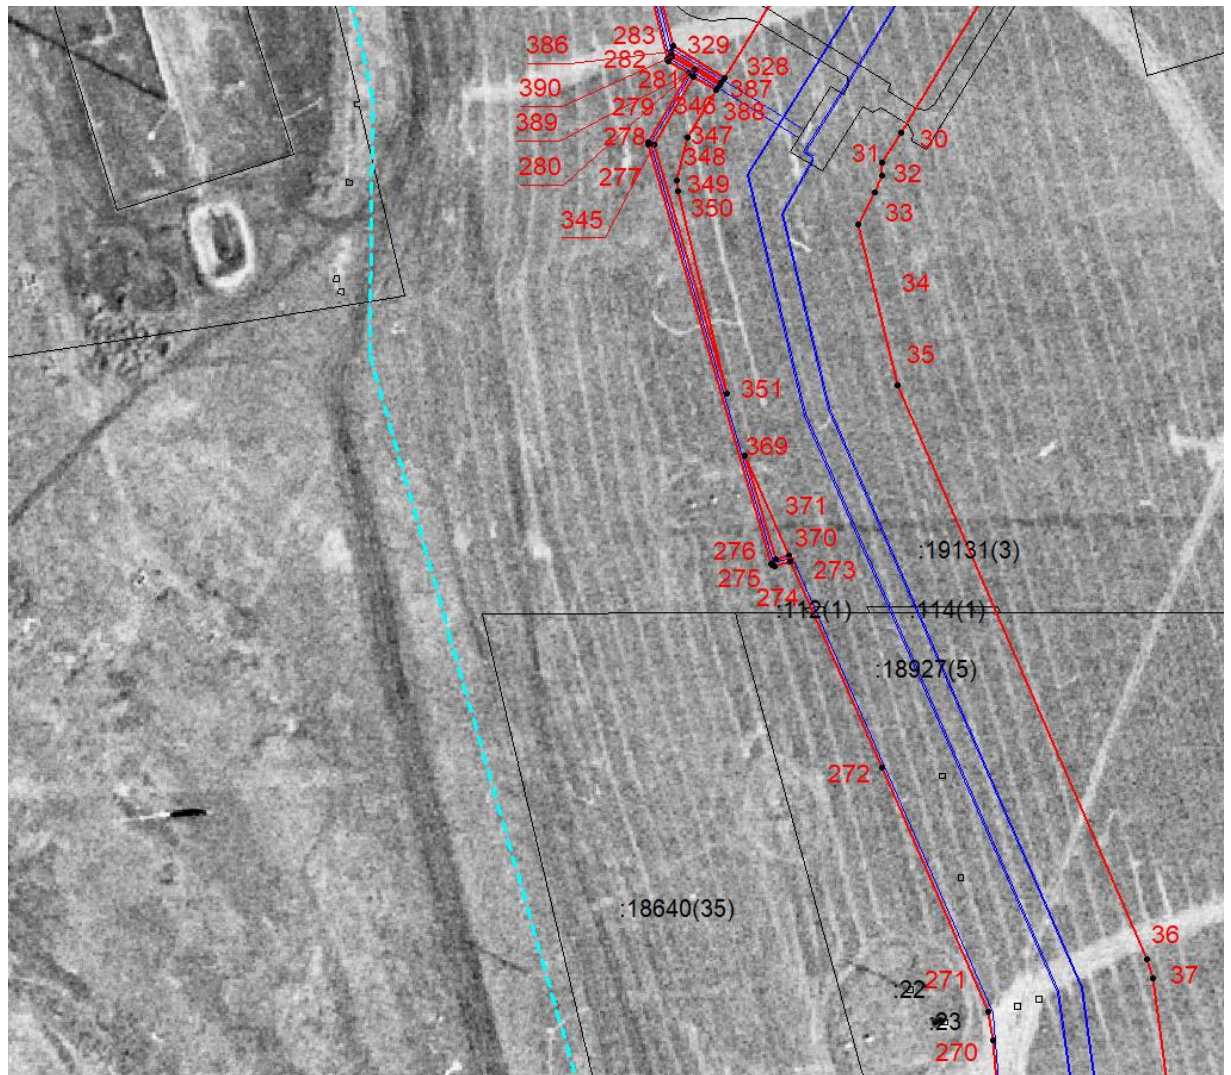


Масштаб 1:1600

Используемые условные знаки и обозначения приведены на отдельной странице в конце раздела.




**Выносной лист №3**

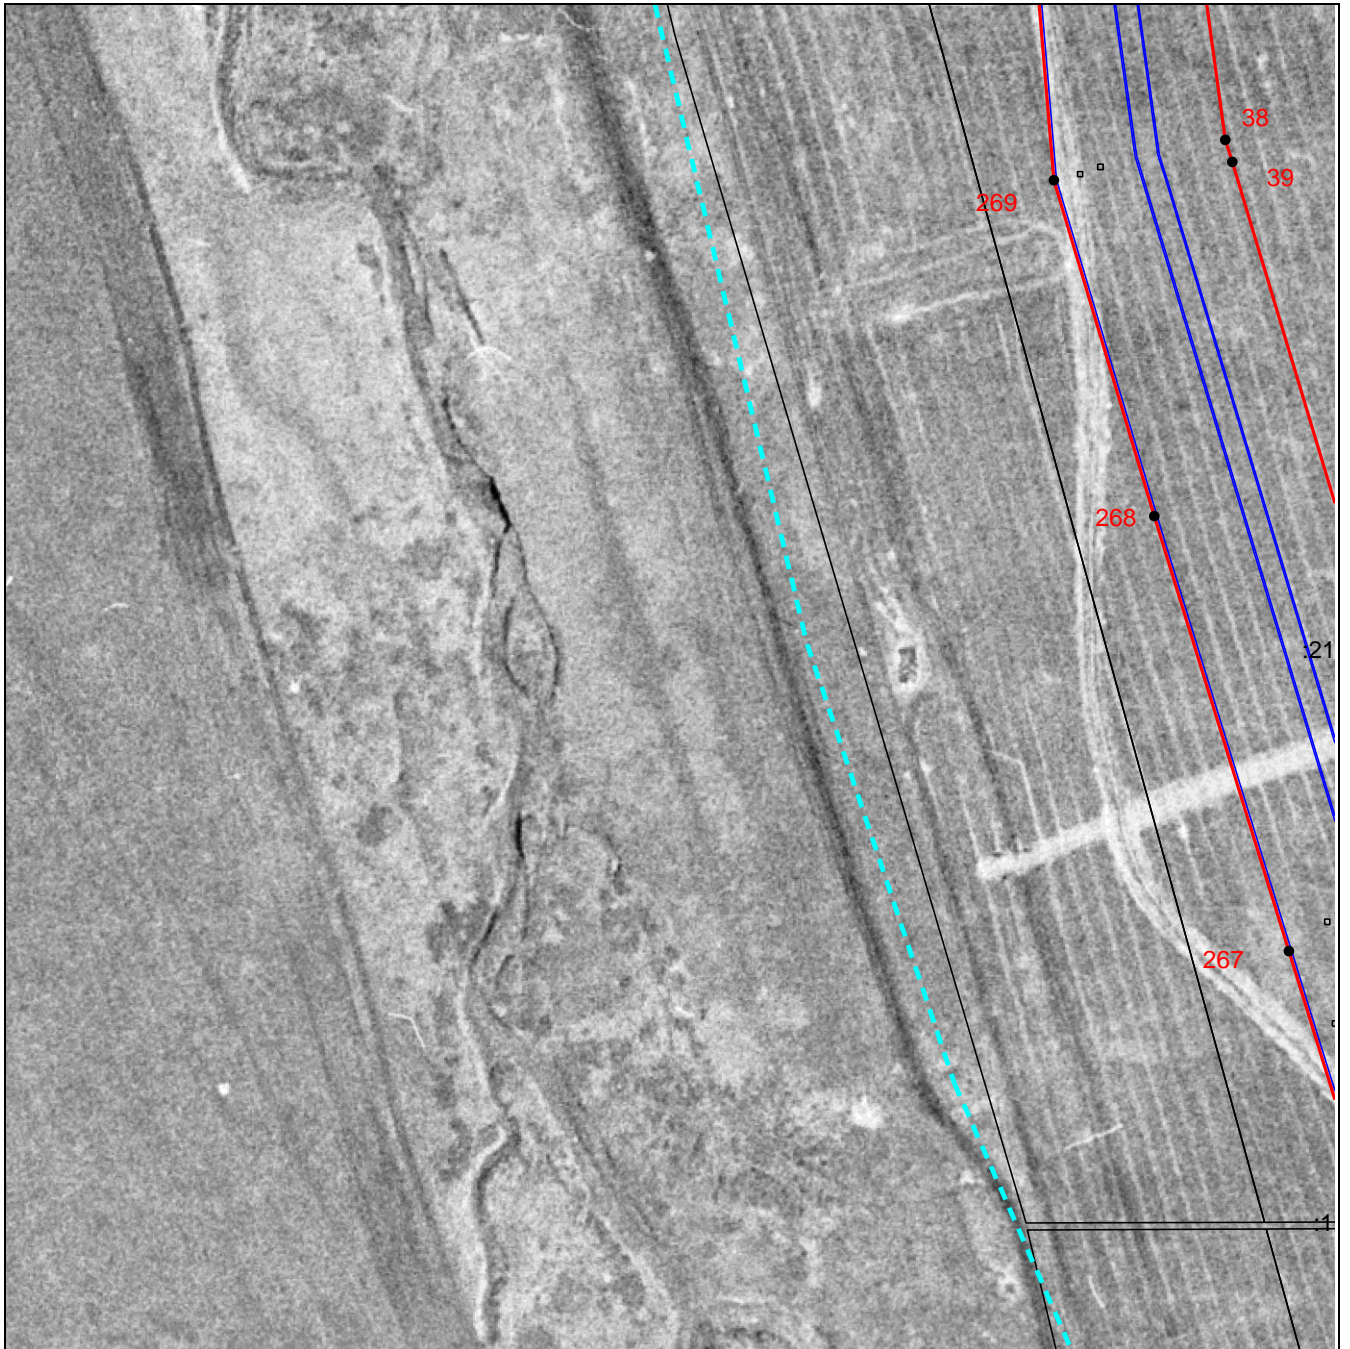

**Масштаб 1:2800**

Используемые условные знаки и обозначения приведены на отдельной странице в конце раздела.

Выносной лист №4

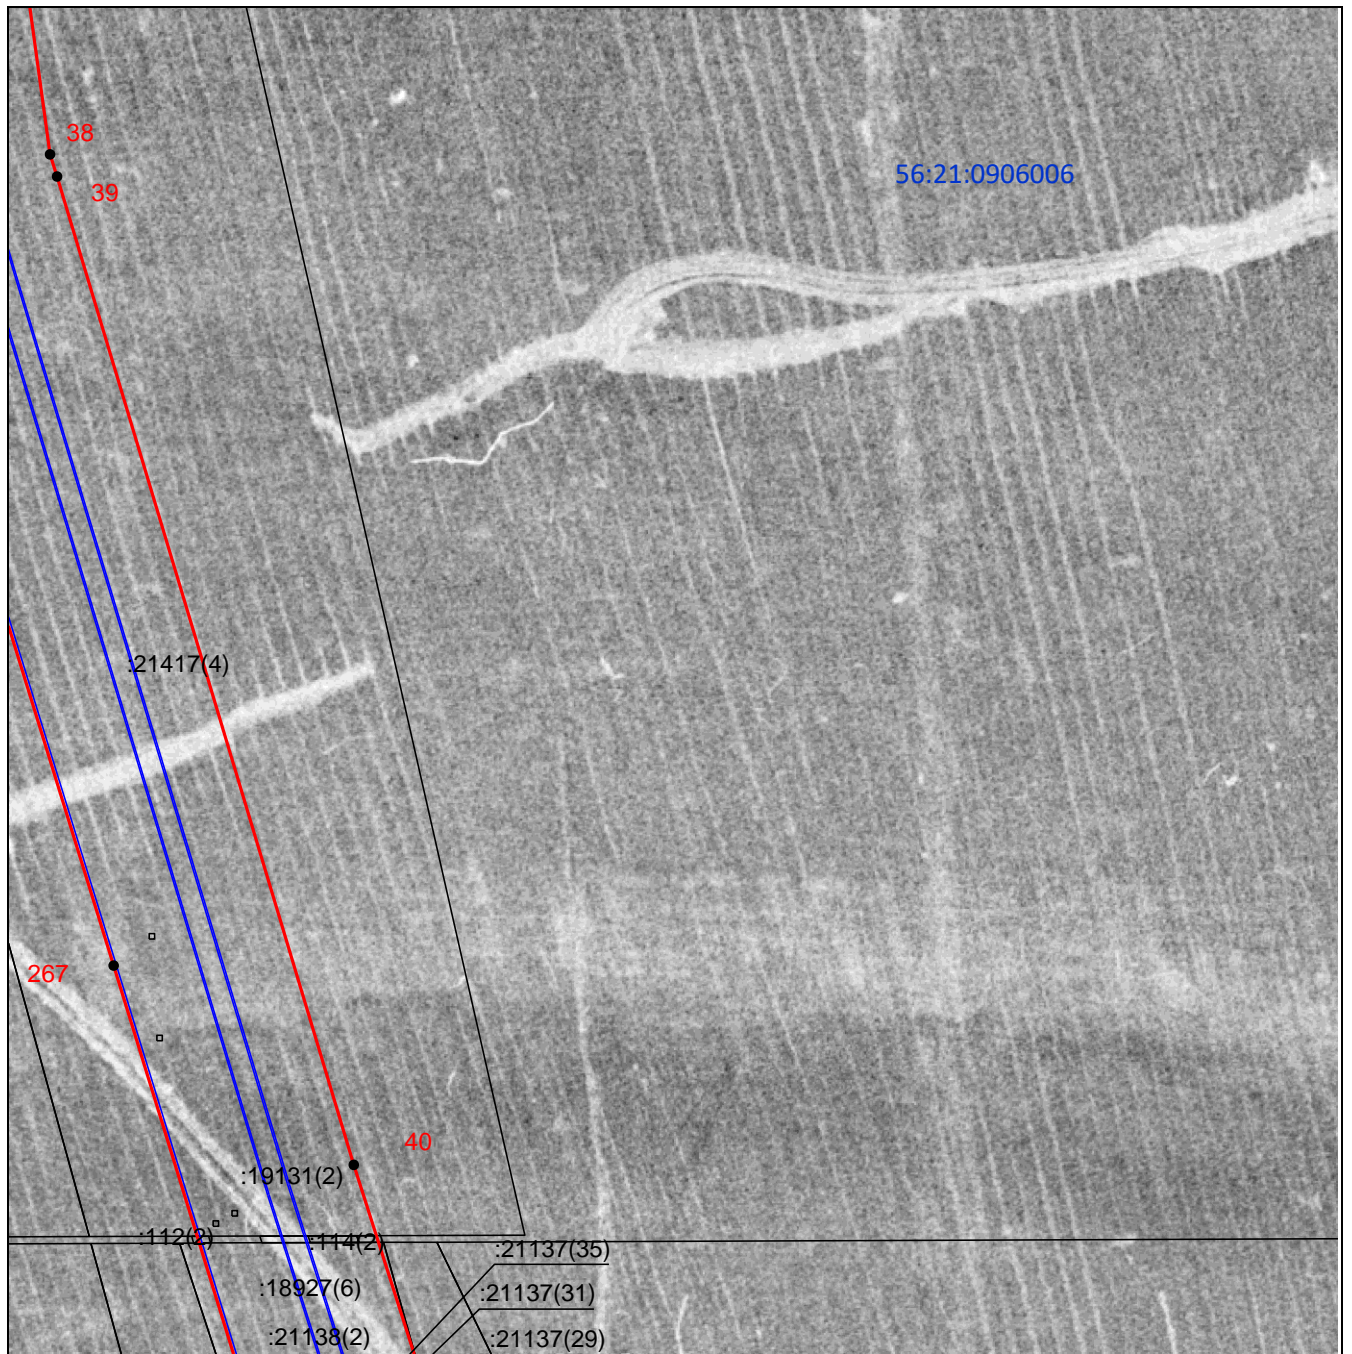


Масштаб 1:2800

Используемые условные знаки и обозначения приведены на отдельной странице в конце раздела.




Выносной лист №5

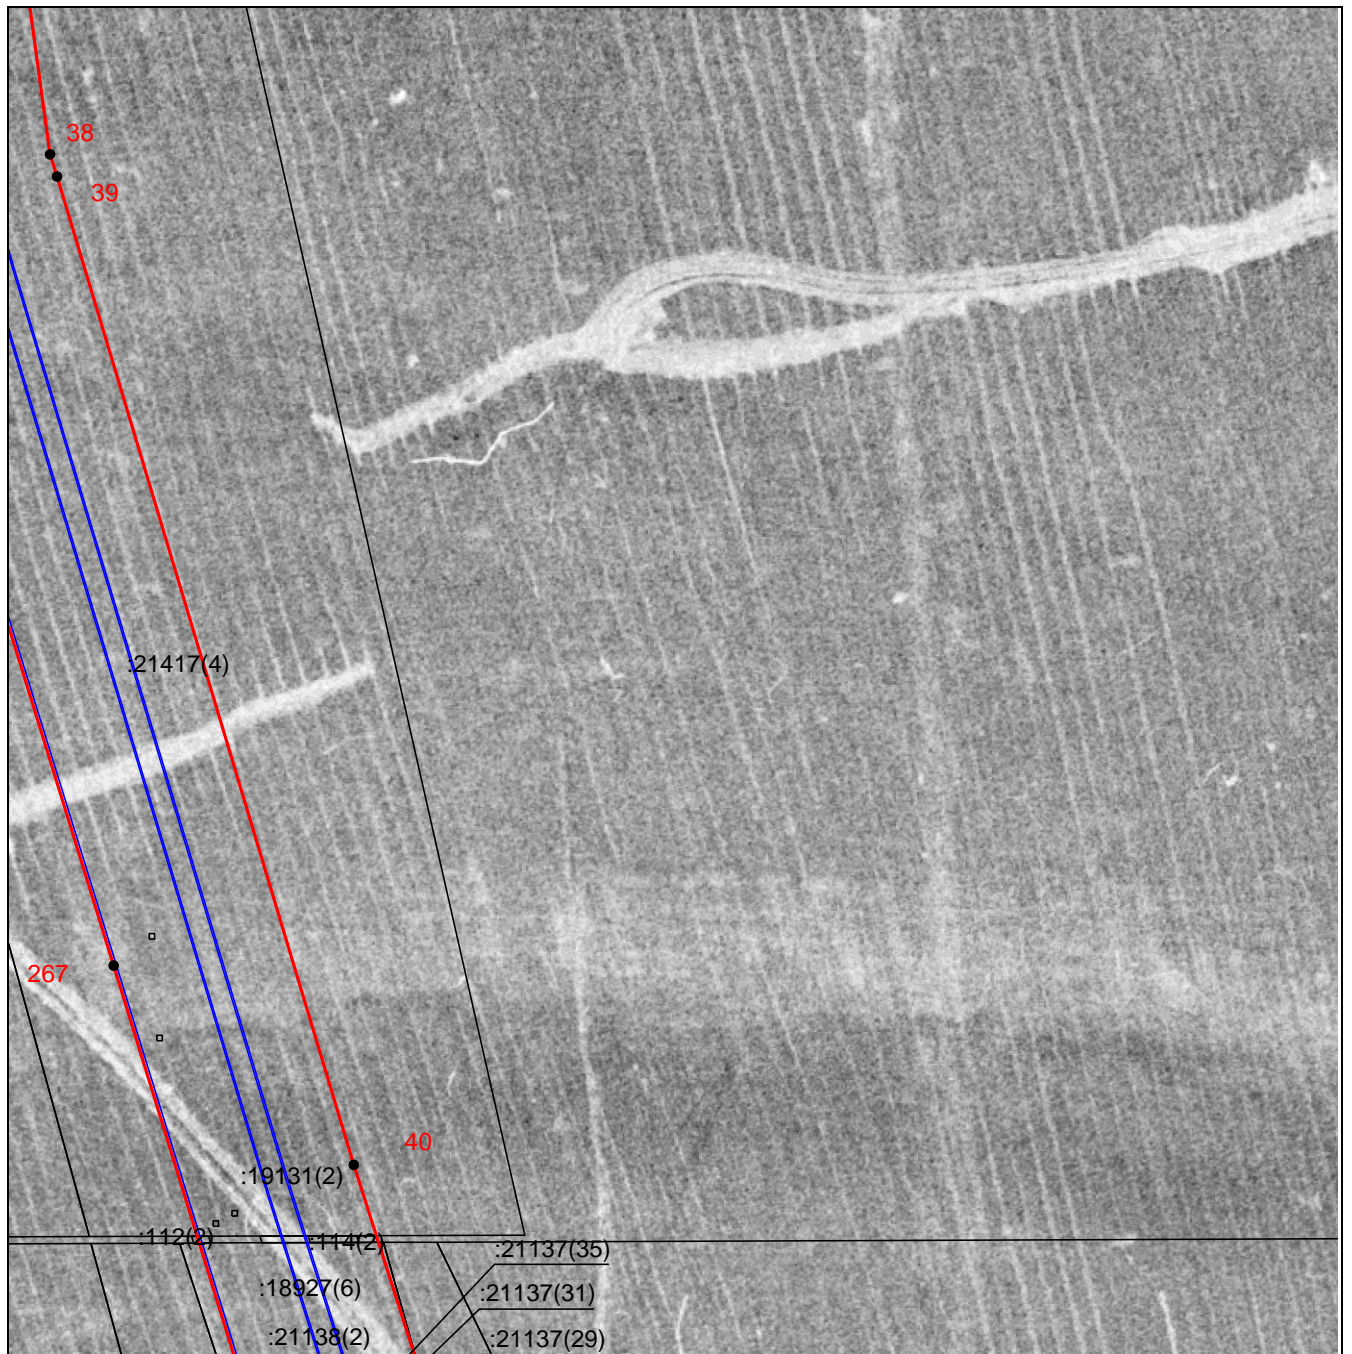

Масштаб 1:2800

Используемые условные знаки и обозначения приведены на отдельной странице в конце раздела.

**Выносной лист №6**

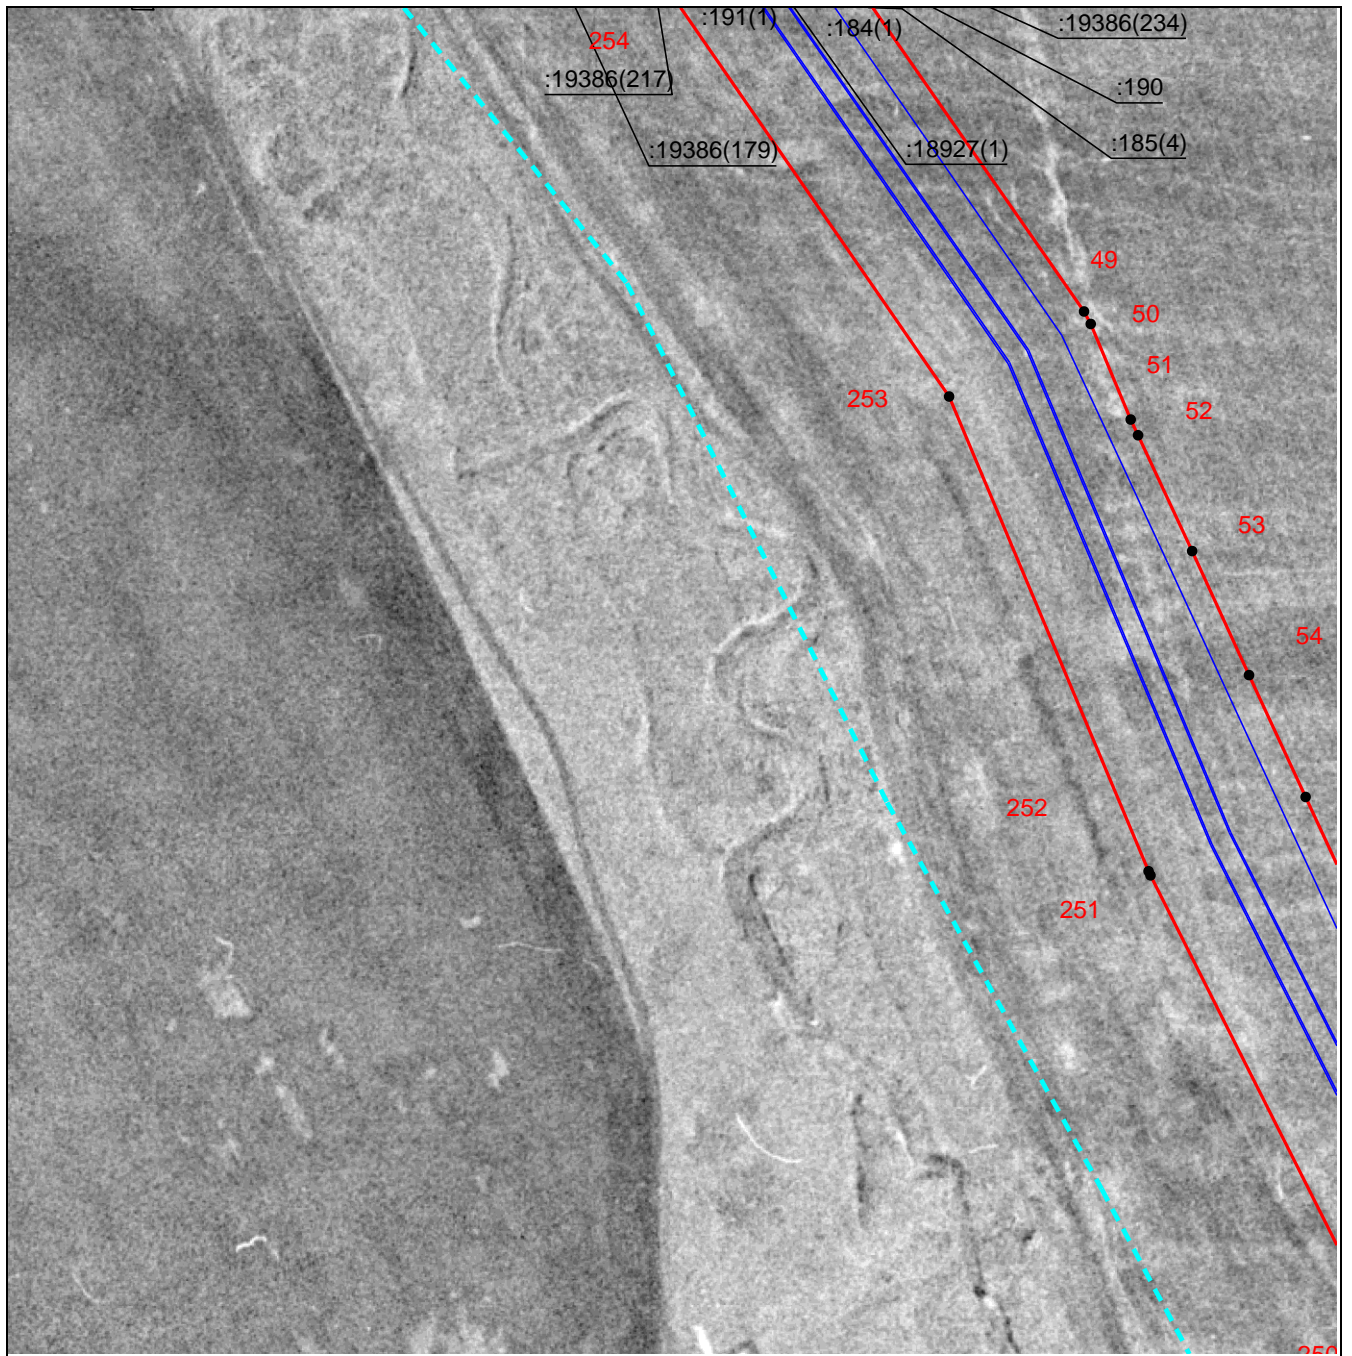


**Масштаб 1:2800**

Используемые условные знаки и обозначения приведены на отдельной странице в конце раздела.



**Выносной лист №7**

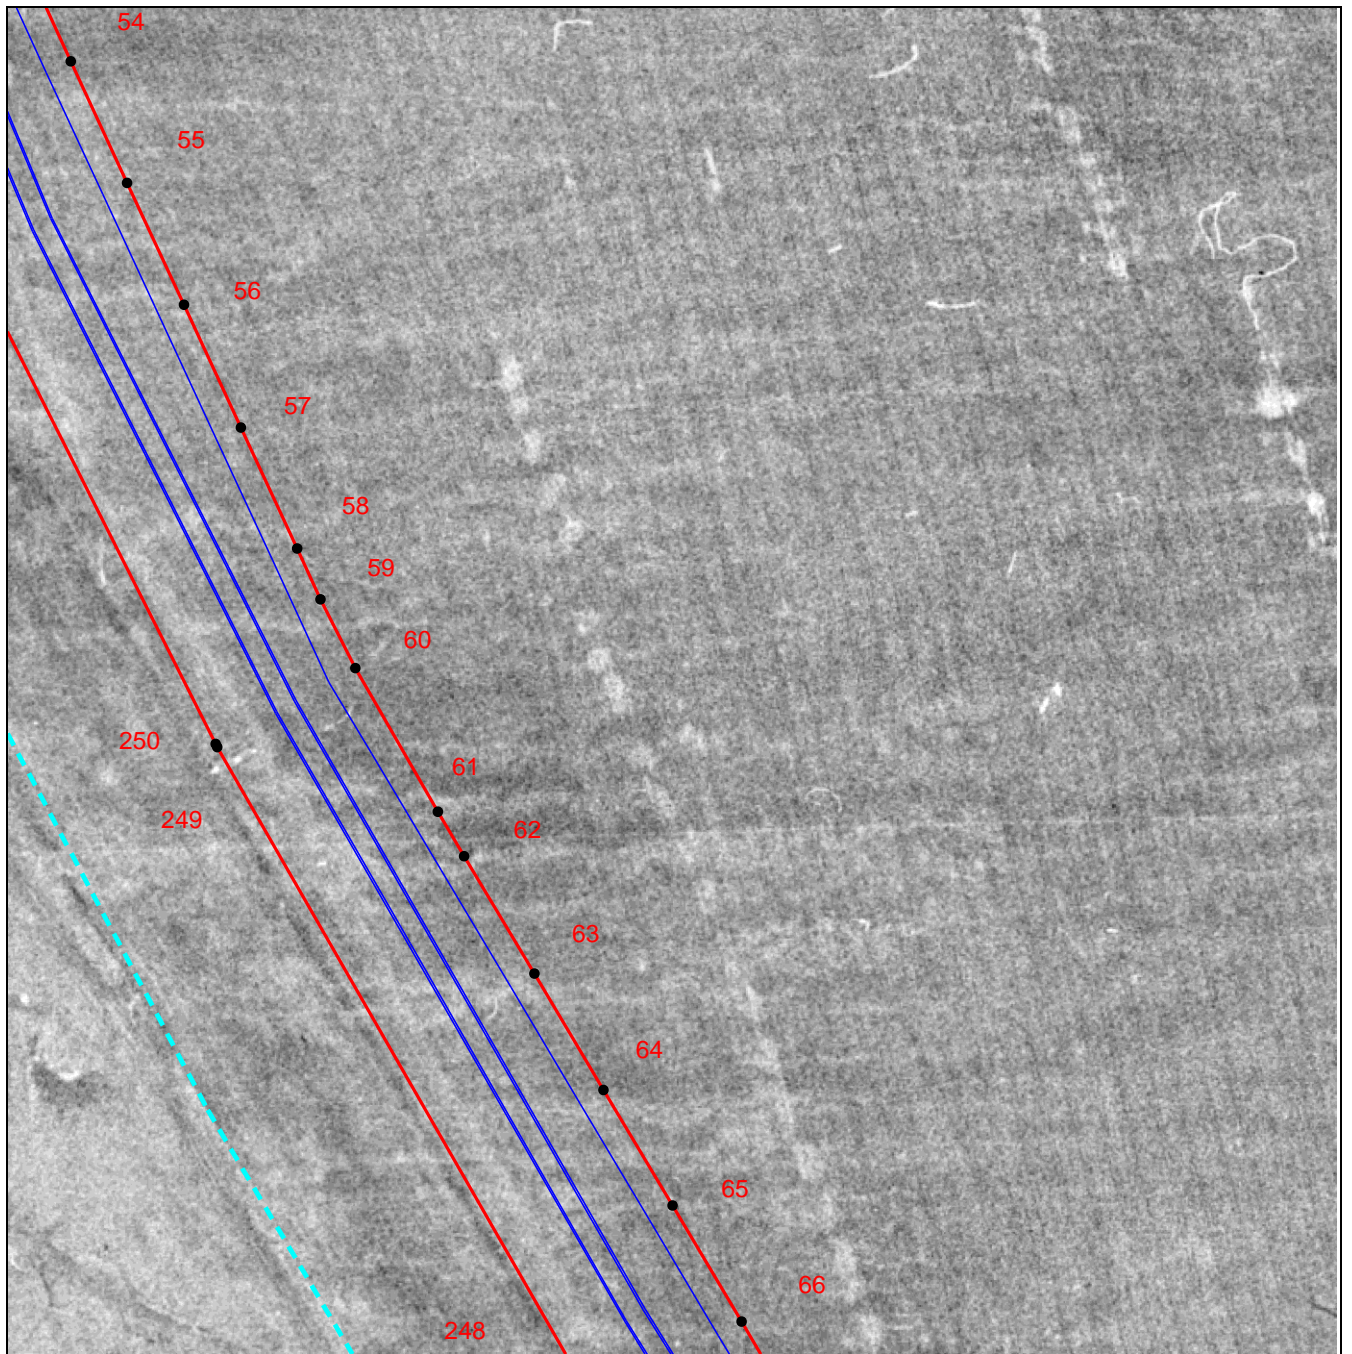


**Масштаб 1:2800**

Используемые условные знаки и обозначения приведены на отдельной странице в конце раздела.



## Выносной лист №8

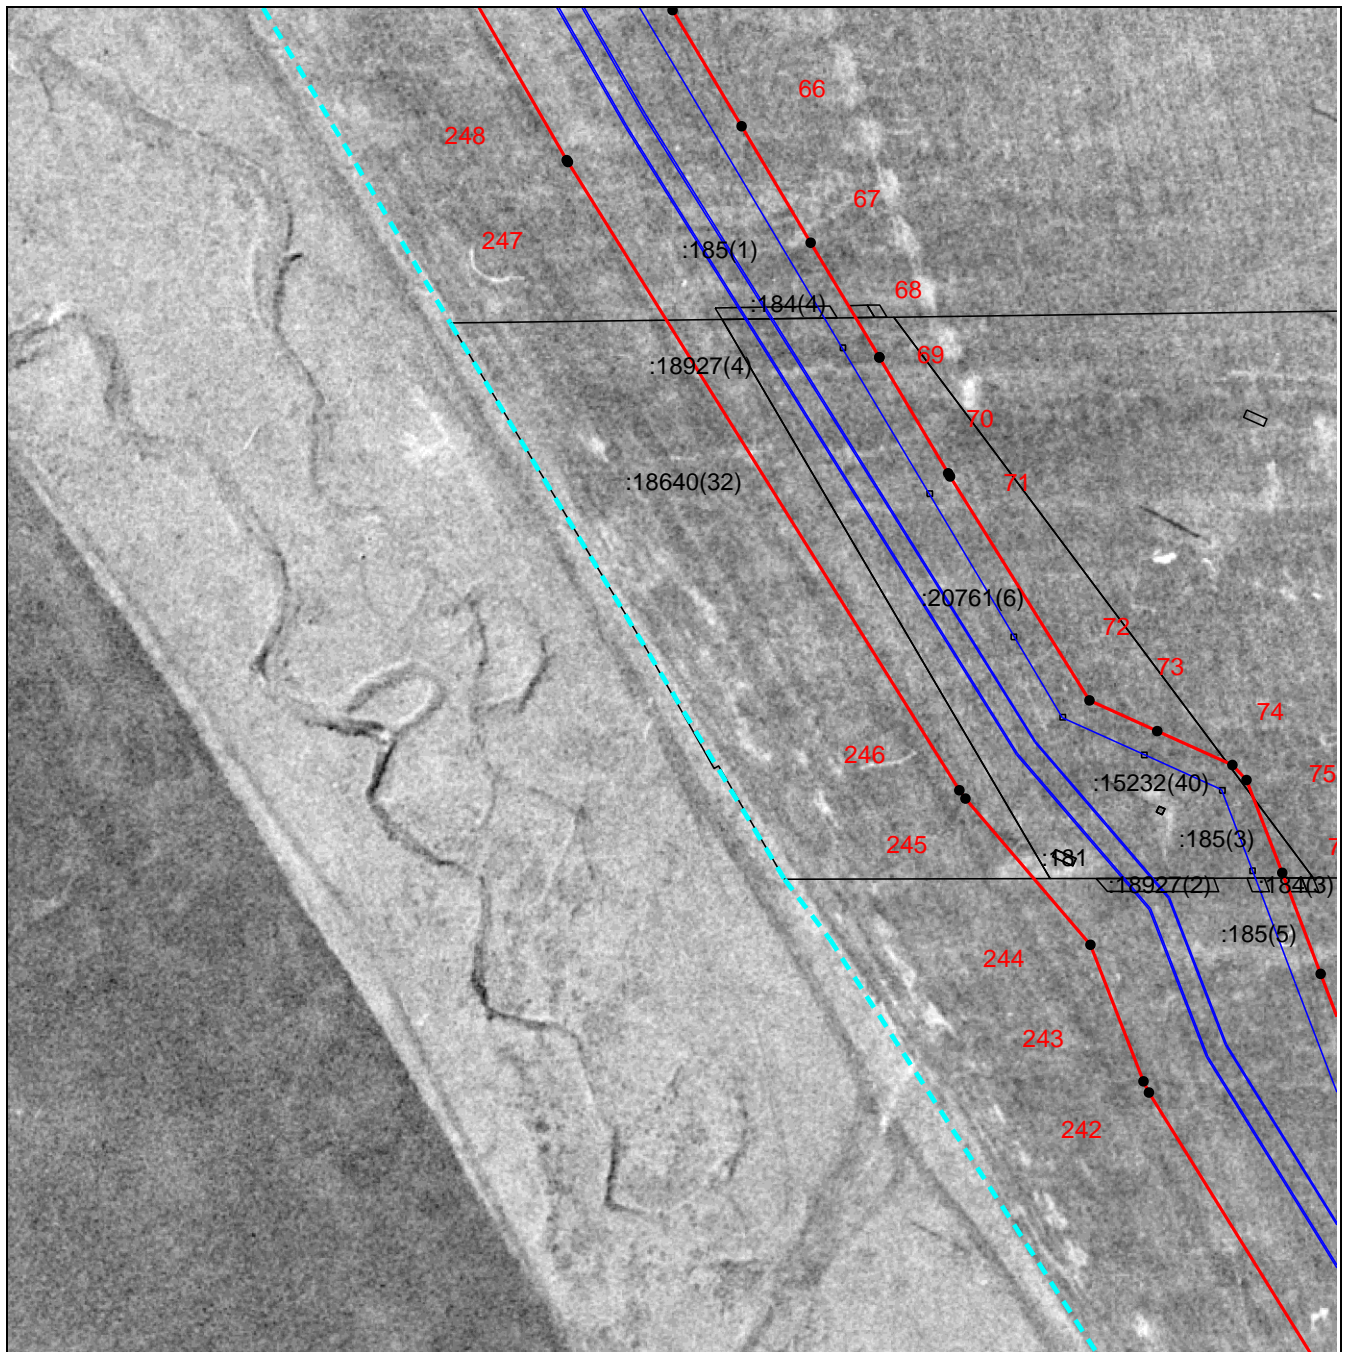


Масштаб 1:2800

Используемые условные знаки и обозначения приведены на отдельной странице в конце раздела.




**Выносной лист №9**

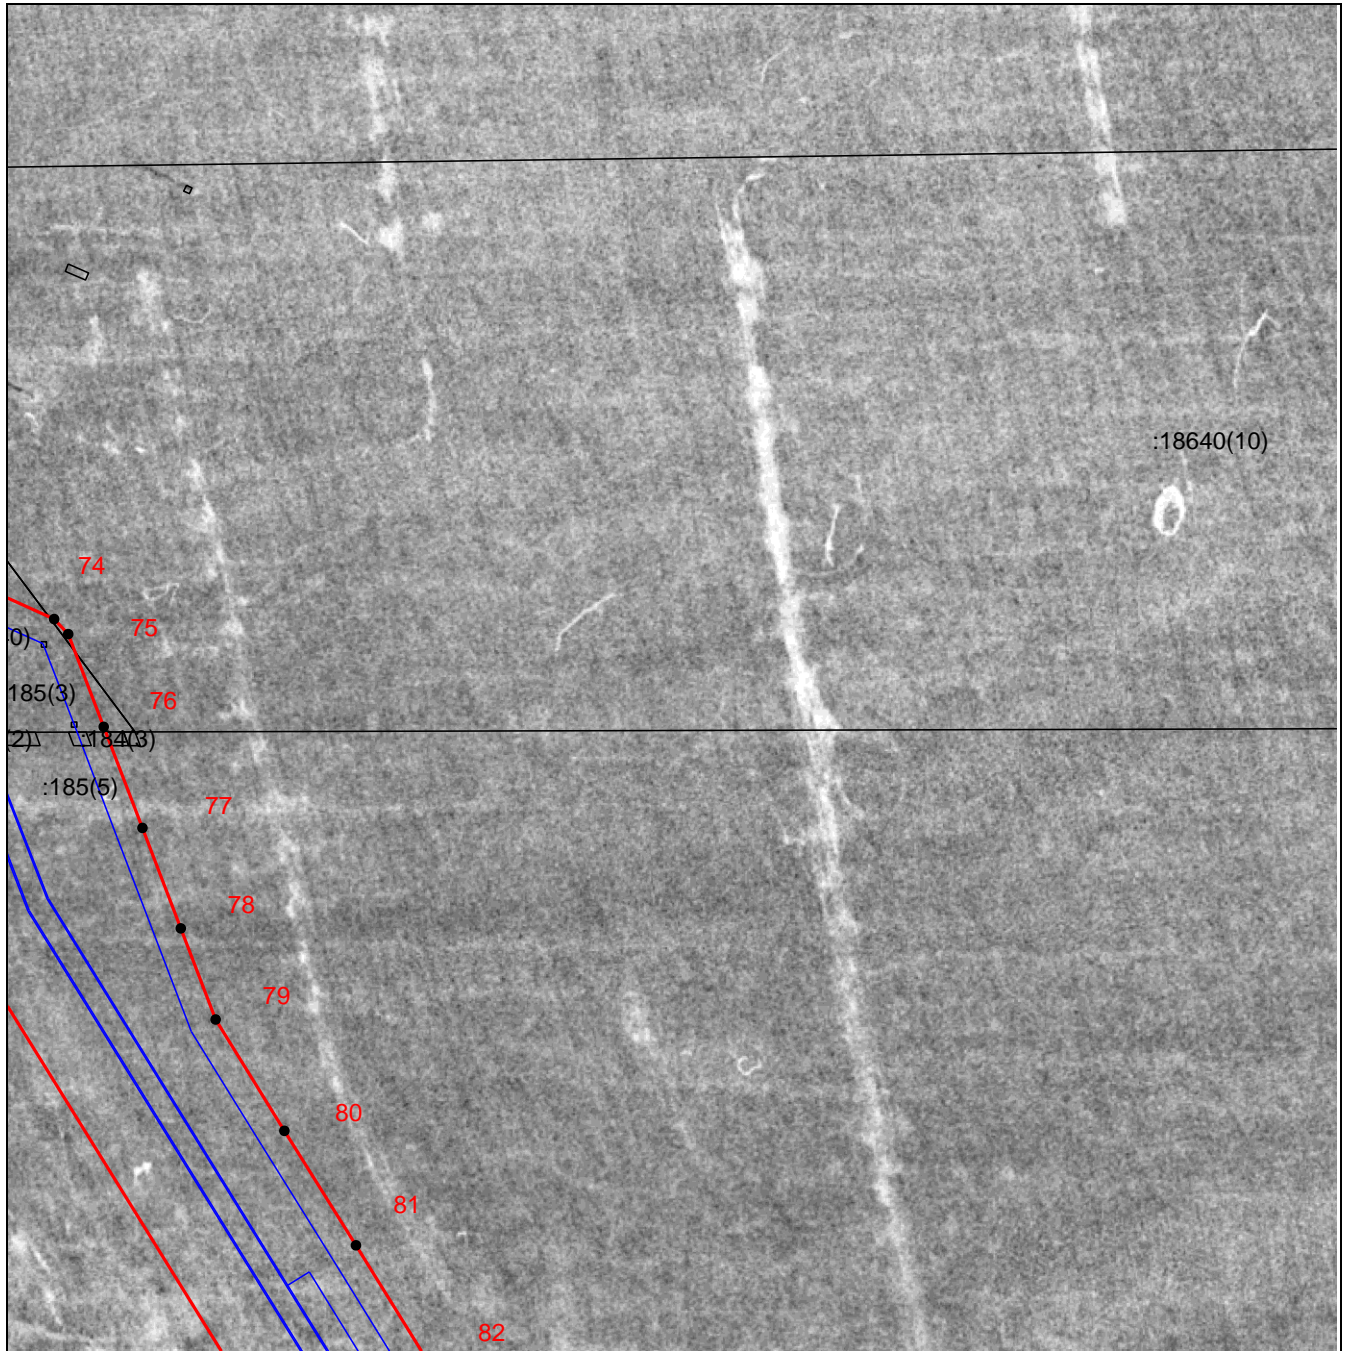

**Масштаб 1:2800**

Используемые условные знаки и обозначения приведены на отдельной странице в конце раздела.

**Выносной лист №10**

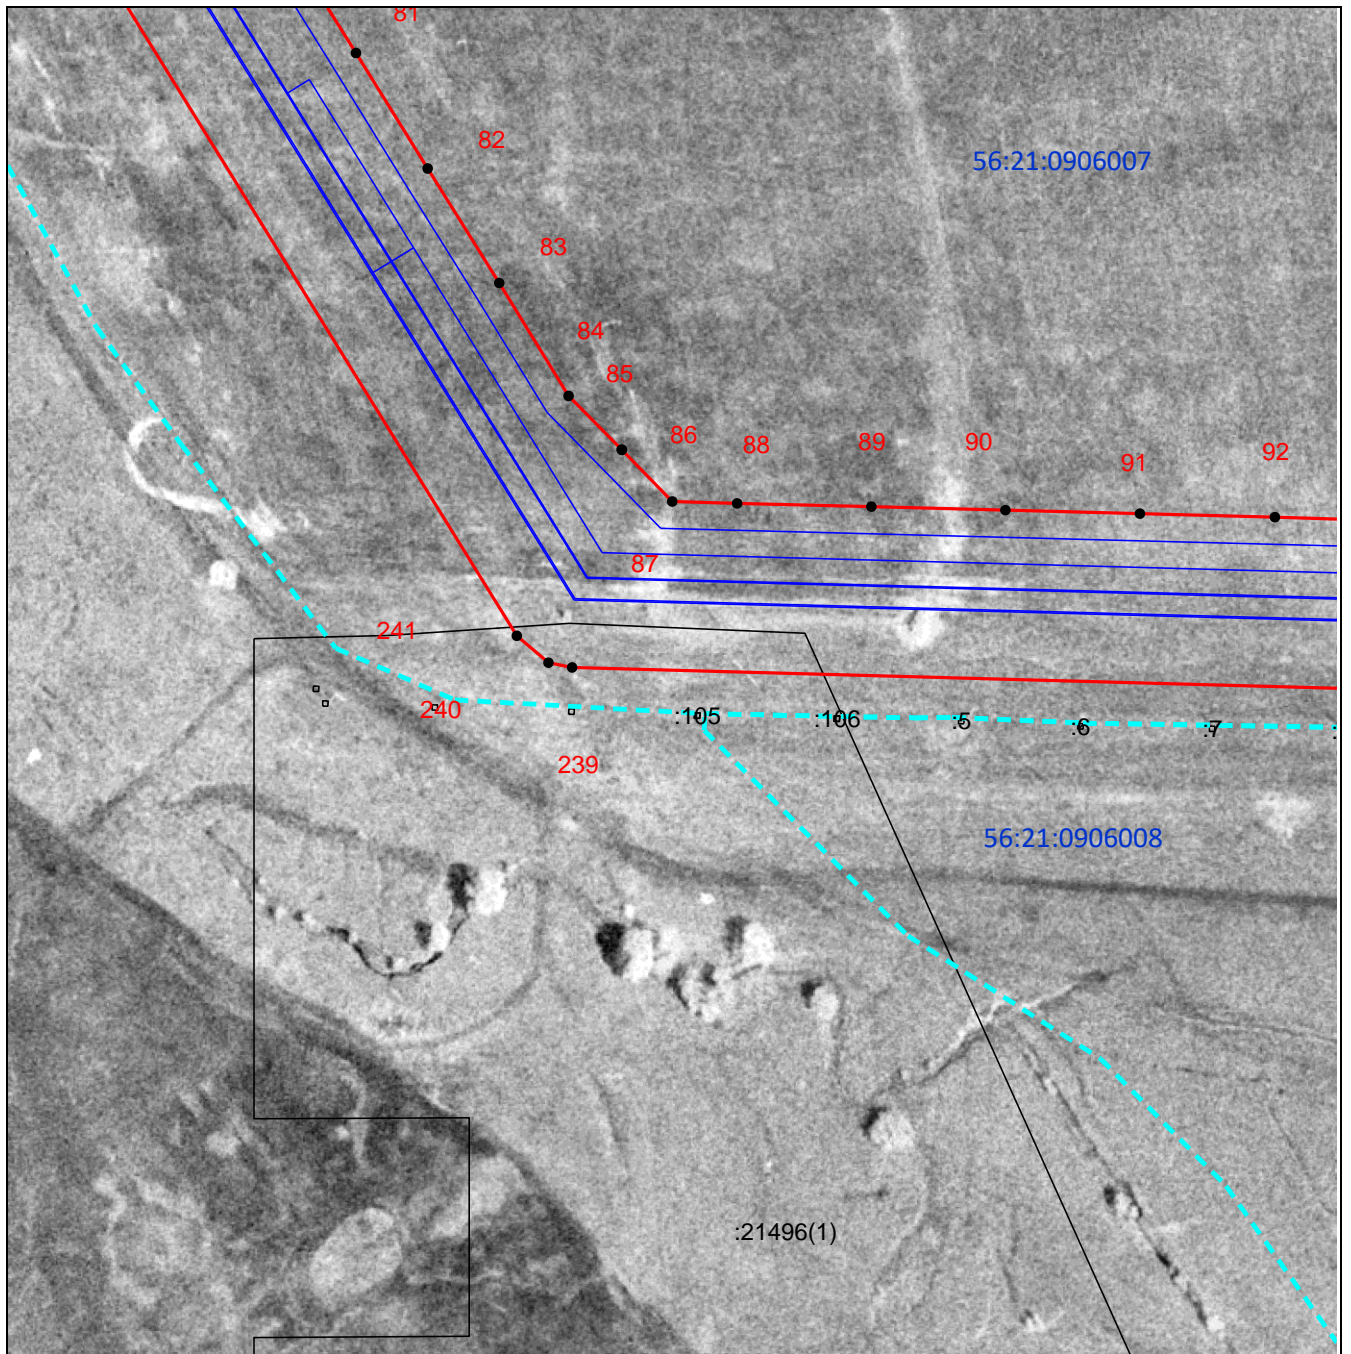


**Масштаб 1:2800**

Используемые условные знаки и обозначения приведены на отдельной странице в конце раздела.



Выносной лист №11

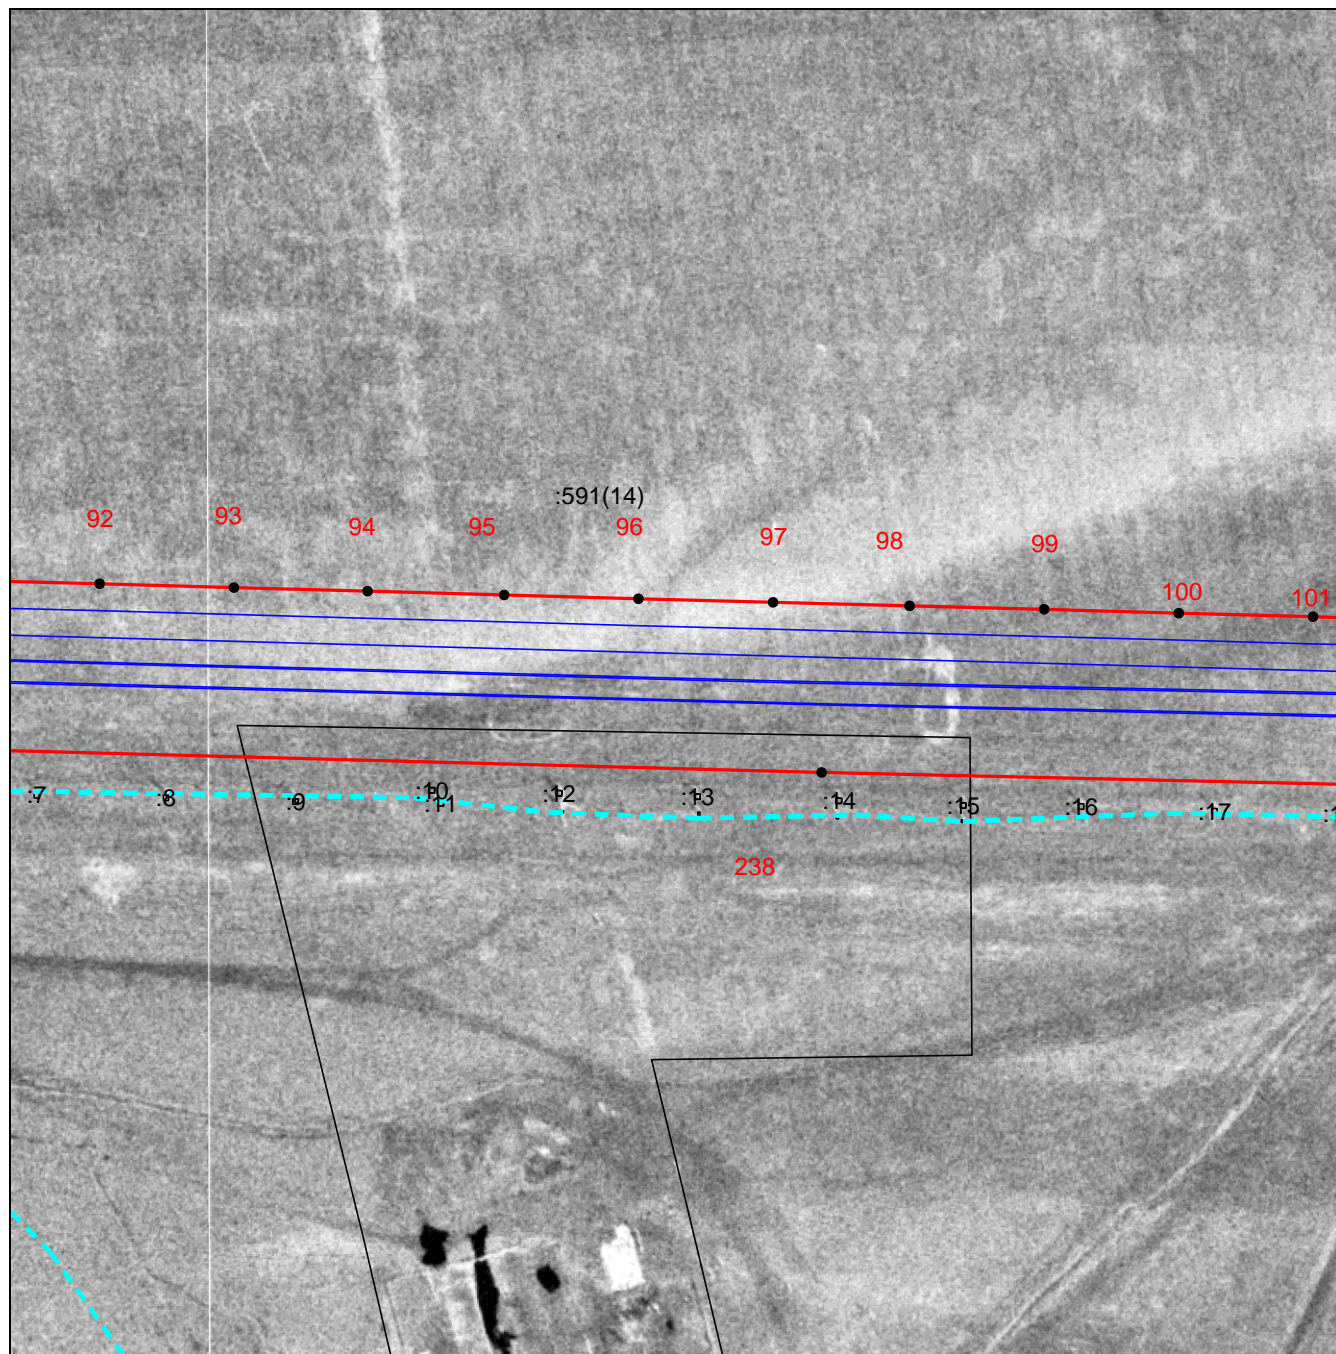


Масштаб 1:2800

Используемые условные знаки и обозначения приведены на отдельной странице в конце раздела.






Выносной лист №13

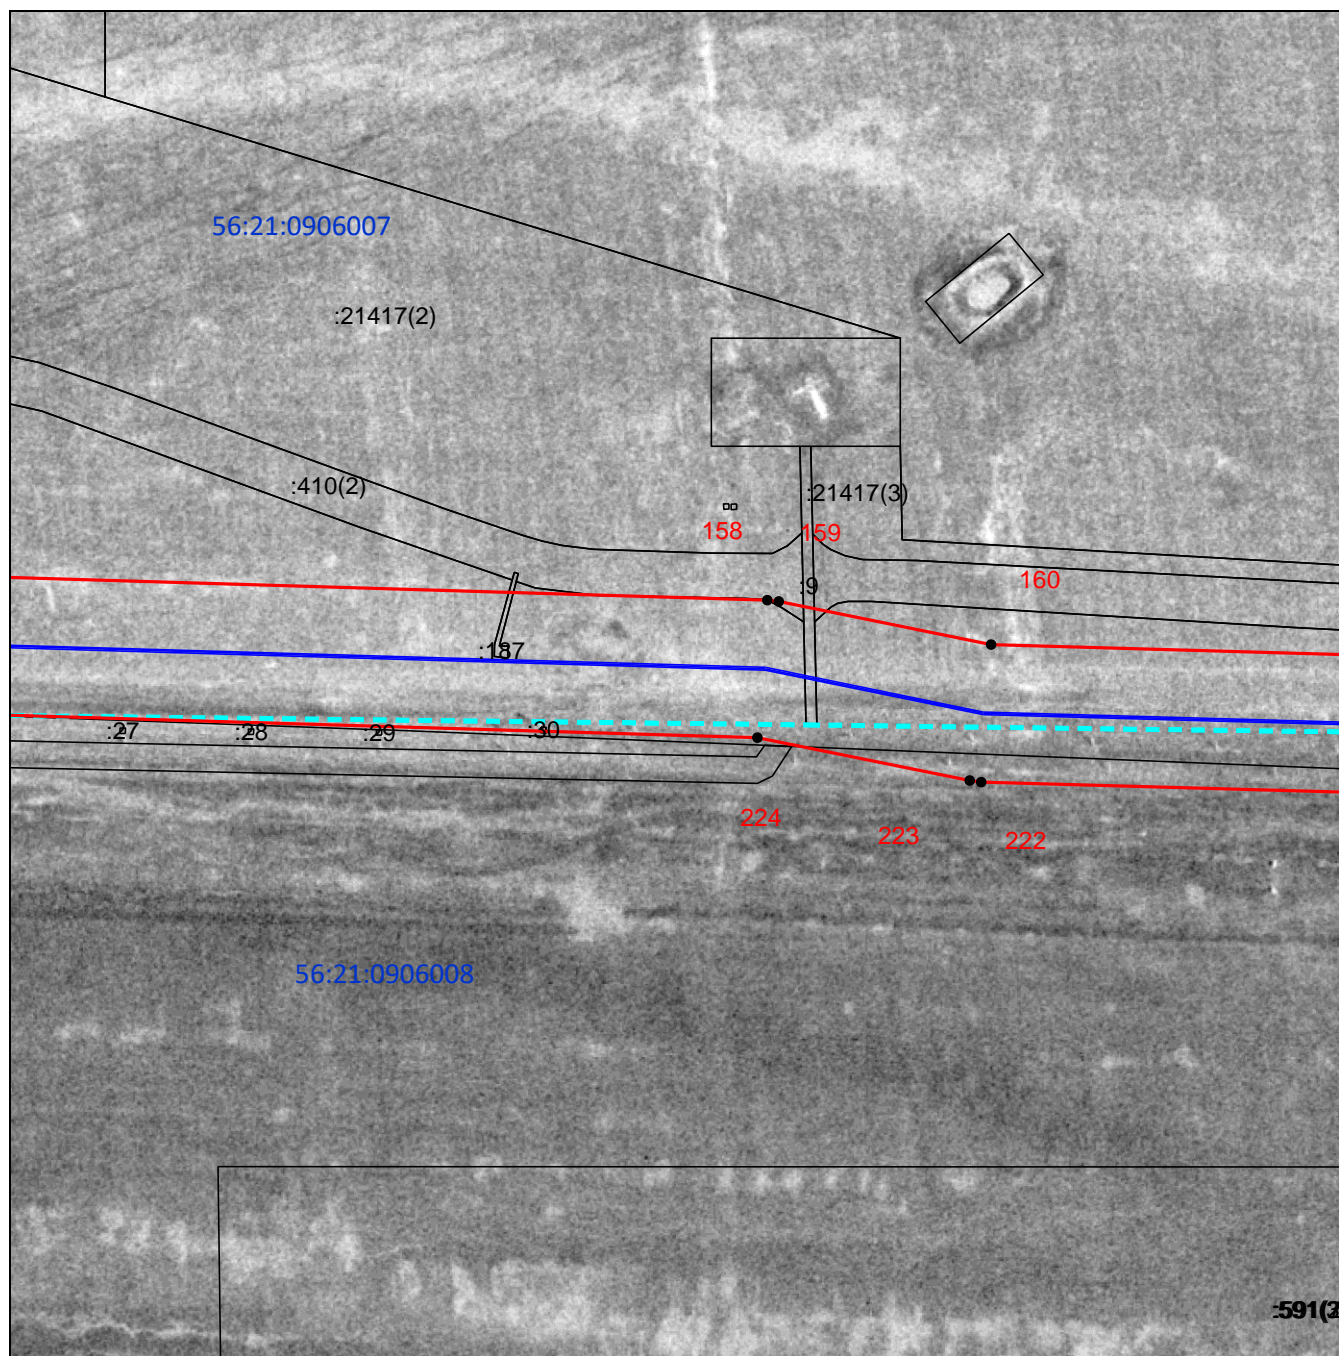

Масштаб 1:2800

Используемые условные знаки и обозначения приведены на отдельной странице в конце раздела.

Выносной лист №14

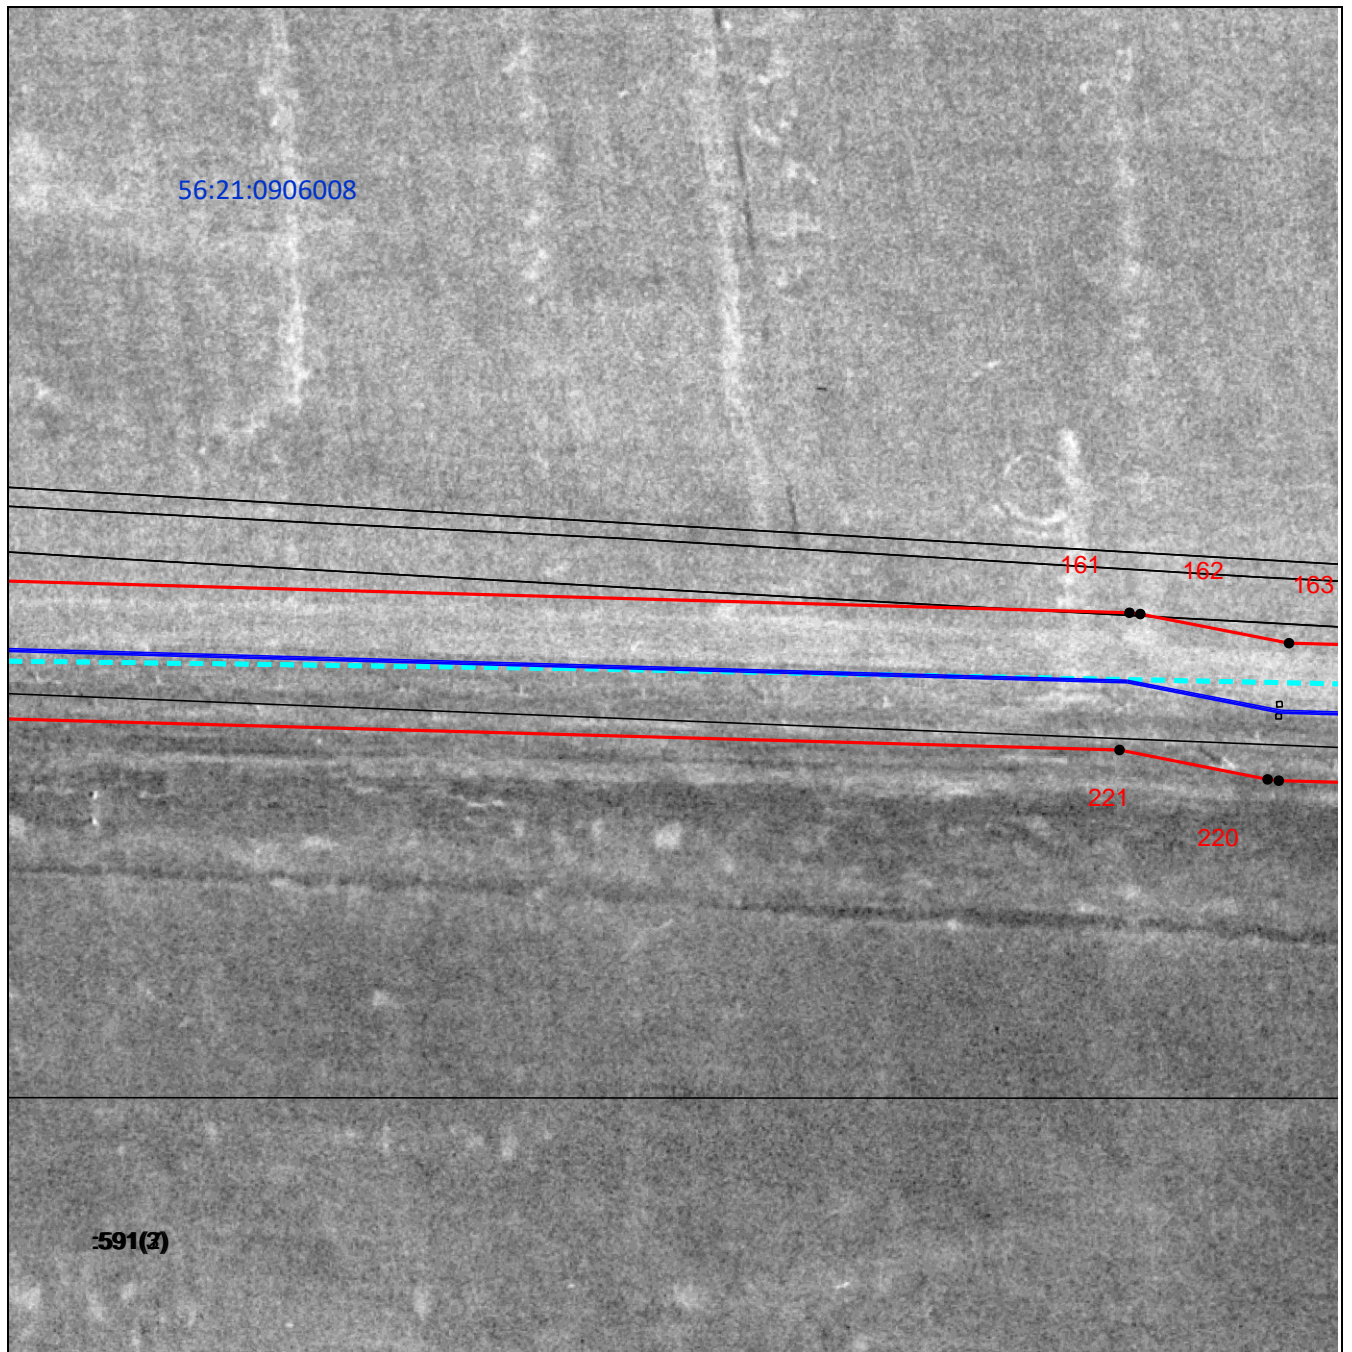


Масштаб 1:2800

Используемые условные знаки и обозначения приведены на отдельной странице в конце раздела.




Выносной лист №15

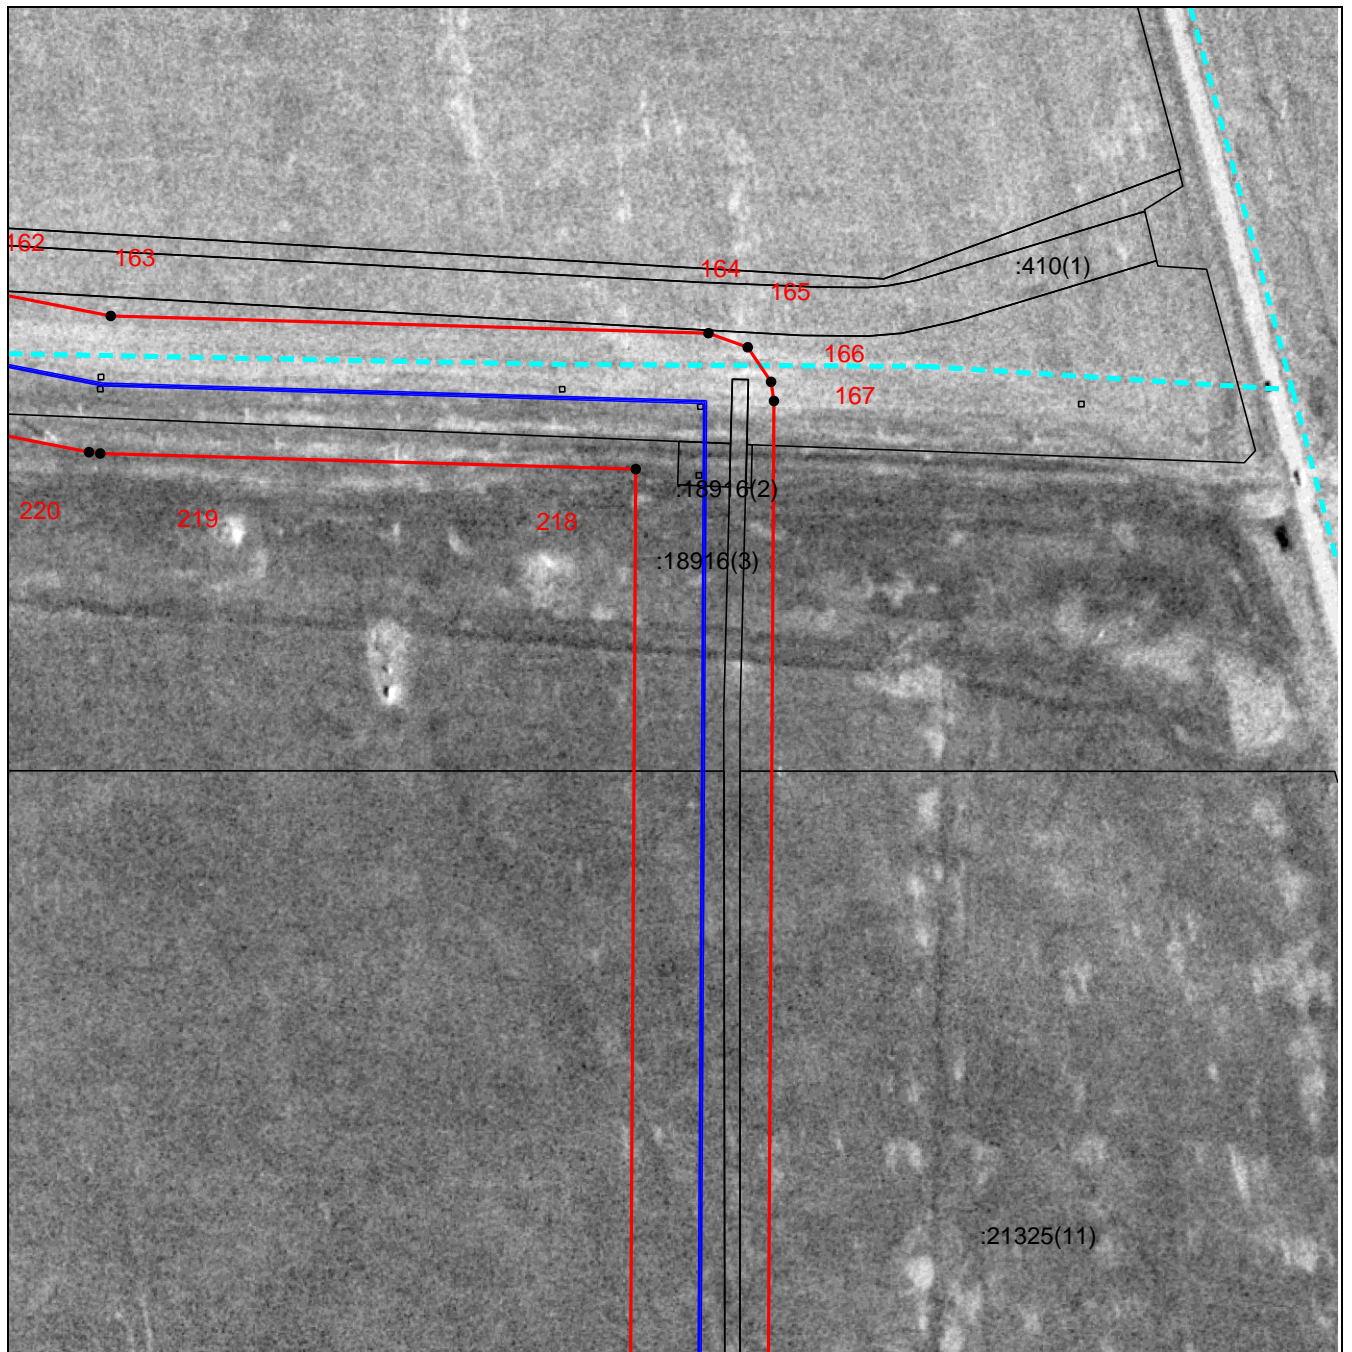

Масштаб 1:2800

Используемые условные знаки и обозначения приведены на отдельной странице в конце раздела.

## Выносной лист №16

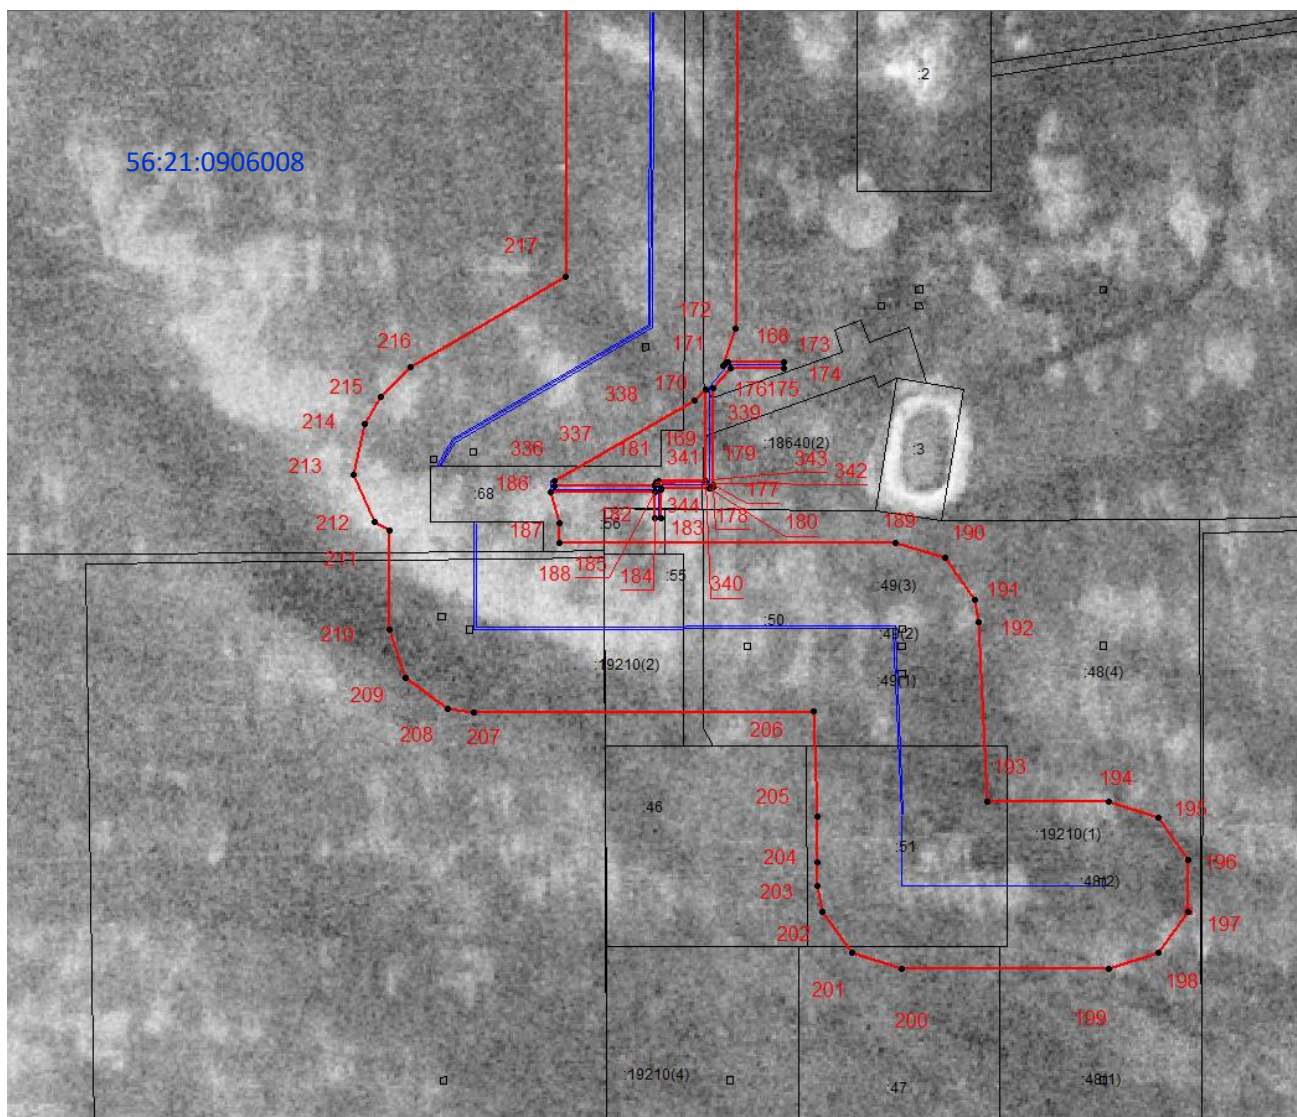

Масштаб 1:1400






Используемые условные знаки и обозначения приведены на отдельной странице в конце раздела.

Подпись \_\_\_\_\_ *Иванова С.В.* Дата «26» декабря 2024 г.

Место для оттиска печати (при наличии) лица, составившего описание местоположения границ объекта



**Используемые условные знаки и обозначения:**

-  – граница публичного сервитута,
-  – граница земельного участка,
-  – проектное местоположение инженерного сооружения,
-  – граница кадастрового квартала,
-  – характерная точка публичного сервитута.