

ОПИСАНИЕ МЕСТОПОЛОЖЕНИЯ ГРАНИЦ

Публичный сервитут - Вл-10 кВ РП-25 фид.253, фид.257 отпайка на ТП-3024 от фид.257 Ивановского водозабора (инв.№122042)

(наименование объекта, местоположение границ которого описано (далее - объект))

Раздел 1

Сведения об объекте

№ п/п	Характеристики объекта	Описание характеристик
1	2	3
1	Местоположение объекта	Оренбургская область, Октябрьский р-н, Ивановка с
2	Площадь объекта ± величина погрешности определения площади ($P \pm \Delta P$)	182 197 м ² ± 149 м ²
3	Иные характеристики объекта	Вид объекта по документу: «Публичный сервитут для использования земель и (или) земельных участков в целях эксплуатации объекта электросетевого хозяйства с кадастровым номером: 56:21:0000000:1679 - «Вл-10 кВ РП-25 фид.253, фид.257 отпайка на ТП-3024 от фид.257 Ивановского водозабора». Срок публичного сервитута 49 лет. Обладатель публичного сервитута: Публичное акционерное общество «Газпром», ИНН 736050003, ОГРН 1027700070518, почтовый адрес: БОКС № 1255, Санкт-Петербург, 200961, адрес электронной почты: gazprom@gazprom.ru.

Раздел 2

Сведения о местоположении границ объекта

1. Система координат МСК 56 зона 2

2. Сведения о характерных точках границ объекта

Обозначение характерных точек границ	Координаты, м		Метод определения координат характерной точки	Средняя квадратическая погрешность положения характерной точки (Mt), м	Описание обозначения точки на местности (при наличии)
	X	Y			
1	2	3	4	5	6
1	425 085,50	2 310 143,82	Аналитический метод	0,10	—
2	425 106,77	2 310 146,77	Аналитический метод	0,10	—
3	425 088,85	2 310 262,34	Аналитический метод	0,10	—
4	424 962,44	2 310 396,81	Аналитический метод	0,10	—
5	424 984,95	2 310 598,90	Аналитический метод	0,10	—
6	424 972,48	2 310 642,92	Аналитический метод	0,10	—
7	424 972,28	2 310 647,27	Аналитический метод	0,10	—
8	425 021,50	2 310 696,19	Аналитический метод	0,10	—
9	425 025,89	2 310 712,73	Аналитический метод	0,10	—
10	425 013,20	2 310 735,63	Аналитический метод	0,10	—
11	424 996,29	2 310 759,90	Аналитический метод	0,10	—
12	424 961,06	2 310 797,46	Аналитический метод	0,10	—
13	424 923,84	2 310 829,56	Аналитический метод	0,10	—
14	424 904,05	2 310 843,50	Аналитический метод	0,10	—
15	424 880,14	2 310 856,03	Аналитический метод	0,10	—
16	424 855,17	2 310 865,29	Аналитический метод	0,10	—
17	424 829,22	2 310 870,65	Аналитический метод	0,10	—
18	424 804,84	2 310 873,91	Аналитический метод	0,10	—
19	424 793,91	2 310 878,54	Аналитический метод	0,10	—
20	424 759,38	2 310 885,96	Аналитический метод	0,10	—
21	424 760,95	2 310 896,48	Аналитический метод	0,10	—
22	424 741,63	2 310 900,79	Аналитический метод	0,10	—
23	424 738,36	2 310 890,46	Аналитический метод	0,10	—
24	424 548,10	2 310 930,96	Аналитический метод	0,10	—
25	424 516,18	2 310 935,83	Аналитический метод	0,10	—
26	424 417,29	2 310 806,76	Аналитический метод	0,10	—
27	424 428,49	2 310 752,23	Аналитический метод	0,10	—
28	424 426,82	2 310 674,96	Аналитический метод	0,10	—
29	424 375,22	2 310 700,39	Аналитический метод	0,10	—
30	424 329,87	2 310 684,12	Аналитический метод	0,10	—
31	424 309,21	2 310 662,90	Аналитический метод	0,10	—
32	424 324,97	2 310 648,20	Аналитический метод	0,10	—
33	424 341,87	2 310 665,71	Аналитический метод	0,10	—
34	424 373,97	2 310 677,23	Аналитический метод	0,10	—
35	424 426,38	2 310 651,12	Аналитический метод	0,10	—
36	424 425,97	2 310 610,58	Аналитический метод	0,10	—
37	424 489,46	2 310 531,26	Аналитический метод	0,10	—
38	424 507,10	2 310 495,27	Аналитический метод	0,10	—
39	424 462,79	2 310 431,73	Аналитический метод	0,10	—
40	424 328,19	2 310 308,15	Аналитический метод	0,10	—
41	424 301,93	2 310 270,54	Аналитический метод	0,10	—
42	424 249,66	2 310 197,72	Аналитический метод	0,10	—
43	424 221,77	2 310 209,74	Аналитический метод	0,10	—
44	424 142,62	2 310 217,44	Аналитический метод	0,10	—
45	424 077,94	2 310 236,07	Аналитический метод	0,10	—
46	423 871,49	2 309 877,51	Аналитический метод	0,10	—
47	423 833,55	2 309 797,50	Аналитический метод	0,10	—

Раздел 2

Сведения о местоположении границ объекта

1	2	3	4	5	6
48	423 634,49	2 309 753,71	Аналитический метод	0,10	—
49	423 609,81	2 309 745,64	Аналитический метод	0,10	—
50	423 585,84	2 309 734,96	Аналитический метод	0,10	—
51	423 560,51	2 309 721,95	Аналитический метод	0,10	—
52	423 509,26	2 309 699,56	Аналитический метод	0,10	—
53	423 464,10	2 309 703,69	Аналитический метод	0,10	—
54	423 347,92	2 309 719,73	Аналитический метод	0,10	—
55	423 284,27	2 309 725,04	Аналитический метод	0,10	—
56	422 986,70	2 309 775,50	Аналитический метод	0,10	—
57	422 954,39	2 309 770,58	Аналитический метод	0,10	—
58	422 866,39	2 309 642,66	Аналитический метод	0,10	—
59	422 585,04	2 309 584,59	Аналитический метод	0,10	—
60	422 594,41	2 309 540,39	Аналитический метод	0,10	—
61	422 491,08	2 309 527,60	Аналитический метод	0,10	—
62	422 108,79	2 309 142,04	Аналитический метод	0,10	—
63	421 842,85	2 309 109,16	Аналитический метод	0,10	—
64	421 845,37	2 309 087,87	Аналитический метод	0,10	—
65	421 857,76	2 309 089,22	Аналитический метод	0,10	—
66	421 858,97	2 309 083,64	Аналитический метод	0,10	—
67	421 858,31	2 309 083,42	Аналитический метод	0,10	—
68	421 857,19	2 309 081,56	Аналитический метод	0,10	—
69	421 858,24	2 309 076,13	Аналитический метод	0,10	—
70	421 856,70	2 309 075,69	Аналитический метод	0,10	—
71	421 857,19	2 309 073,75	Аналитический метод	0,10	—
72	421 860,84	2 309 074,58	Аналитический метод	0,10	—
73	421 862,34	2 309 076,76	Аналитический метод	0,10	—
74	421 862,13	2 309 078,52	Аналитический метод	0,10	—
75	421 861,34	2 309 082,16	Аналитический метод	0,10	—
76	421 872,72	2 309 084,85	Аналитический метод	0,10	—
77	421 874,27	2 309 076,23	Аналитический метод	0,10	—
78	422 106,82	2 309 109,87	Аналитический метод	0,10	—
79	422 118,81	2 309 121,81	Аналитический метод	0,10	—
80	422 134,49	2 309 123,99	Аналитический метод	0,10	—
81	422 424,36	2 309 416,10	Аналитический метод	0,10	—
82	422 575,07	2 309 466,17	Аналитический метод	0,10	—
83	422 580,65	2 309 415,37	Аналитический метод	0,10	—
84	422 601,93	2 309 417,54	Аналитический метод	0,10	—
85	422 595,38	2 309 477,17	Аналитический метод	0,10	—
86	422 626,06	2 309 526,19	Аналитический метод	0,10	—
87	422 842,83	2 309 570,51	Аналитический метод	0,10	—
88	422 879,11	2 309 623,37	Аналитический метод	0,10	—
89	422 893,11	2 309 626,20	Аналитический метод	0,10	—
90	422 973,48	2 309 743,08	Аналитический метод	0,10	—
91	423 217,91	2 309 688,98	Аналитический метод	0,10	—
92	423 384,96	2 309 652,55	Аналитический метод	0,10	—
93	423 481,93	2 309 639,92	Аналитический метод	0,10	—
94	423 529,74	2 309 633,57	Аналитический метод	0,10	—
95	423 576,02	2 309 628,15	Аналитический метод	0,10	—
96	423 599,14	2 309 716,23	Аналитический метод	0,10	—
97	423 642,92	2 309 725,63	Аналитический метод	0,10	—
98	423 787,77	2 309 757,29	Аналитический метод	0,10	—
99	423 846,34	2 309 769,31	Аналитический метод	0,10	—
100	424 091,60	2 310 203,04	Аналитический метод	0,10	—
101	424 131,54	2 310 191,53	Аналитический метод	0,10	—
102	424 220,55	2 310 115,48	Аналитический метод	0,10	—

Раздел 2


Сведения о местоположении границ объекта

1	2	3	4	5	6
103	424 244,46	2 310 141,75	Аналитический метод	0,10	—
104	424 329,45	2 310 236,91	Аналитический метод	0,10	—
105	424 467,99	2 310 169,37	Аналитический метод	0,10	—
106	424 477,28	2 310 180,61	Аналитический метод	0,10	—
107	424 478,93	2 310 275,23	Аналитический метод	0,10	—
108	424 524,57	2 310 286,13	Аналитический метод	0,10	—
109	424 594,73	2 310 353,90	Аналитический метод	0,10	—
110	424 616,45	2 310 378,35	Аналитический метод	0,10	—
111	424 738,09	2 310 346,02	Аналитический метод	0,10	—
112	424 910,62	2 310 414,13	Аналитический метод	0,10	—
113	424 944,48	2 310 428,39	Аналитический метод	0,10	—
114	424 940,46	2 310 392,94	Аналитический метод	0,10	—
115	424 949,63	2 310 329,56	Аналитический метод	0,10	—
116	424 970,76	2 310 332,58	Аналитический метод	0,10	—
117	424 966,65	2 310 361,25	Аналитический метод	0,10	—
118	425 068,77	2 310 252,50	Аналитический метод	0,10	—
1	425 085,50	2 310 143,82	Аналитический метод	0,10	—
Вырез 1 из 9					
119	421 860,92	2 309 084,12	Аналитический метод	0,10	—
120	421 872,36	2 309 086,83	Аналитический метод	0,10	—
121	421 871,66	2 309 090,73	Аналитический метод	0,10	—
122	421 859,76	2 309 089,44	Аналитический метод	0,10	—
119	421 860,92	2 309 084,12	Аналитический метод	0,10	—
Вырез 2 из 9					
123	422 577,56	2 309 489,02	Аналитический метод	0,10	—
124	422 596,72	2 309 519,54	Аналитический метод	0,10	—
125	422 501,33	2 309 507,38	Аналитический метод	0,10	—
126	422 438,37	2 309 443,33	Аналитический метод	0,10	—
123	422 577,56	2 309 489,02	Аналитический метод	0,10	—
Вырез 3 из 9					
127	422 614,61	2 309 545,63	Аналитический метод	0,10	—
128	422 830,15	2 309 589,81	Аналитический метод	0,10	—
129	422 849,07	2 309 617,40	Аналитический метод	0,10	—
130	422 610,14	2 309 568,00	Аналитический метод	0,10	—
127	422 614,61	2 309 545,63	Аналитический метод	0,10	—
Вырез 4 из 9					
131	423 389,01	2 309 673,57	Аналитический метод	0,10	—
132	423 560,01	2 309 651,54	Аналитический метод	0,10	—
133	423 573,94	2 309 704,67	Аналитический метод	0,10	—
134	423 512,83	2 309 677,75	Аналитический метод	0,10	—
135	423 461,64	2 309 682,42	Аналитический метод	0,10	—
136	423 346,08	2 309 698,40	Аналитический метод	0,10	—
137	423 280,90	2 309 703,90	Аналитический метод	0,10	—
138	423 137,04	2 309 728,77	Аналитический метод	0,10	—
131	423 389,01	2 309 673,57	Аналитический метод	0,10	—
Вырез 5 из 9					
139	424 144,65	2 310 201,18	Аналитический метод	0,10	—
140	424 208,98	2 310 146,68	Аналитический метод	0,10	—
141	424 240,16	2 310 183,99	Аналитический метод	0,10	—
142	424 217,70	2 310 194,06	Аналитический метод	0,10	—
139	424 144,65	2 310 201,18	Аналитический метод	0,10	—
Вырез 6 из 9					
143	424 457,92	2 310 292,35	Аналитический метод	0,10	—
144	424 459,79	2 310 400,21	Аналитический метод	0,10	—
145	424 344,48	2 310 294,10	Аналитический метод	0,10	—

Раздел 2

Сведения о местоположении границ объекта					
1	2	3	4	5	6
146	424 321,42	2 310 261,04	Аналитический метод	0,10	—
143	424 457,92	2 310 292,35	Аналитический метод	0,10	—
Вырез 7 из 9					
147	424 456,11	2 310 198,98	Аналитический метод	0,10	—
148	424 457,40	2 310 270,27	Аналитический метод	0,10	—
149	424 357,22	2 310 247,23	Аналитический метод	0,10	—
147	424 456,11	2 310 198,98	Аналитический метод	0,10	—
Вырез 8 из 9					
150	424 513,84	2 310 305,56	Аналитический метод	0,10	—
151	424 579,61	2 310 369,06	Аналитический метод	0,10	—
152	424 601,69	2 310 394,05	Аналитический метод	0,10	—
153	424 529,80	2 310 482,19	Аналитический метод	0,10	—
154	424 524,54	2 310 482,87	Аналитический метод	0,10	—
155	424 481,51	2 310 421,15	Аналитический метод	0,10	—
156	424 479,44	2 310 297,36	Аналитический метод	0,10	—
150	424 513,84	2 310 305,56	Аналитический метод	0,10	—
Вырез 9 из 9					
157	424 449,97	2 310 754,00	Аналитический метод	0,10	—
158	424 447,44	2 310 618,01	Аналитический метод	0,10	—
159	424 507,59	2 310 542,88	Аналитический метод	0,10	—
160	424 526,56	2 310 504,19	Аналитический метод	0,10	—
161	424 541,65	2 310 502,20	Аналитический метод	0,10	—
162	424 626,33	2 310 397,93	Аналитический метод	0,10	—
163	424 737,03	2 310 368,58	Аналитический метод	0,10	—
164	424 902,81	2 310 434,06	Аналитический метод	0,10	—
165	424 941,98	2 310 450,55	Аналитический метод	0,10	—
166	424 947,77	2 310 457,40	Аналитический метод	0,10	—
167	424 963,23	2 310 597,08	Аналитический метод	0,10	—
168	424 951,21	2 310 639,53	Аналитический метод	0,10	—
169	424 950,46	2 310 655,77	Аналитический метод	0,10	—
170	425 001,58	2 310 706,81	Аналитический метод	0,10	—
171	425 002,99	2 310 709,89	Аналитический метод	0,10	—
172	424 995,83	2 310 723,16	Аналитический метод	0,10	—
173	424 979,73	2 310 746,33	Аналитический метод	0,10	—
174	424 963,12	2 310 765,54	Аналитический метод	0,10	—
175	424 946,33	2 310 781,94	Аналитический метод	0,10	—
176	424 911,14	2 310 812,33	Аналитический метод	0,10	—
177	424 892,98	2 310 825,07	Аналитический метод	0,10	—
178	424 871,42	2 310 836,44	Аналитический метод	0,10	—
179	424 849,22	2 310 844,67	Аналитический метод	0,10	—
180	424 826,00	2 310 849,48	Аналитический метод	0,10	—
181	424 799,10	2 310 853,10	Аналитический метод	0,10	—
182	424 787,40	2 310 858,04	Аналитический метод	0,10	—
183	424 525,13	2 310 912,84	Аналитический метод	0,10	—
184	424 440,18	2 310 801,77	Аналитический метод	0,10	—
157	424 449,97	2 310 754,00	Аналитический метод	0,10	—
3. Сведения о характерных точках части (частей) границы объекта					
1	2	3	4	5	6
—	—	—	—	—	—

Схема расположения границ публичного сервитута

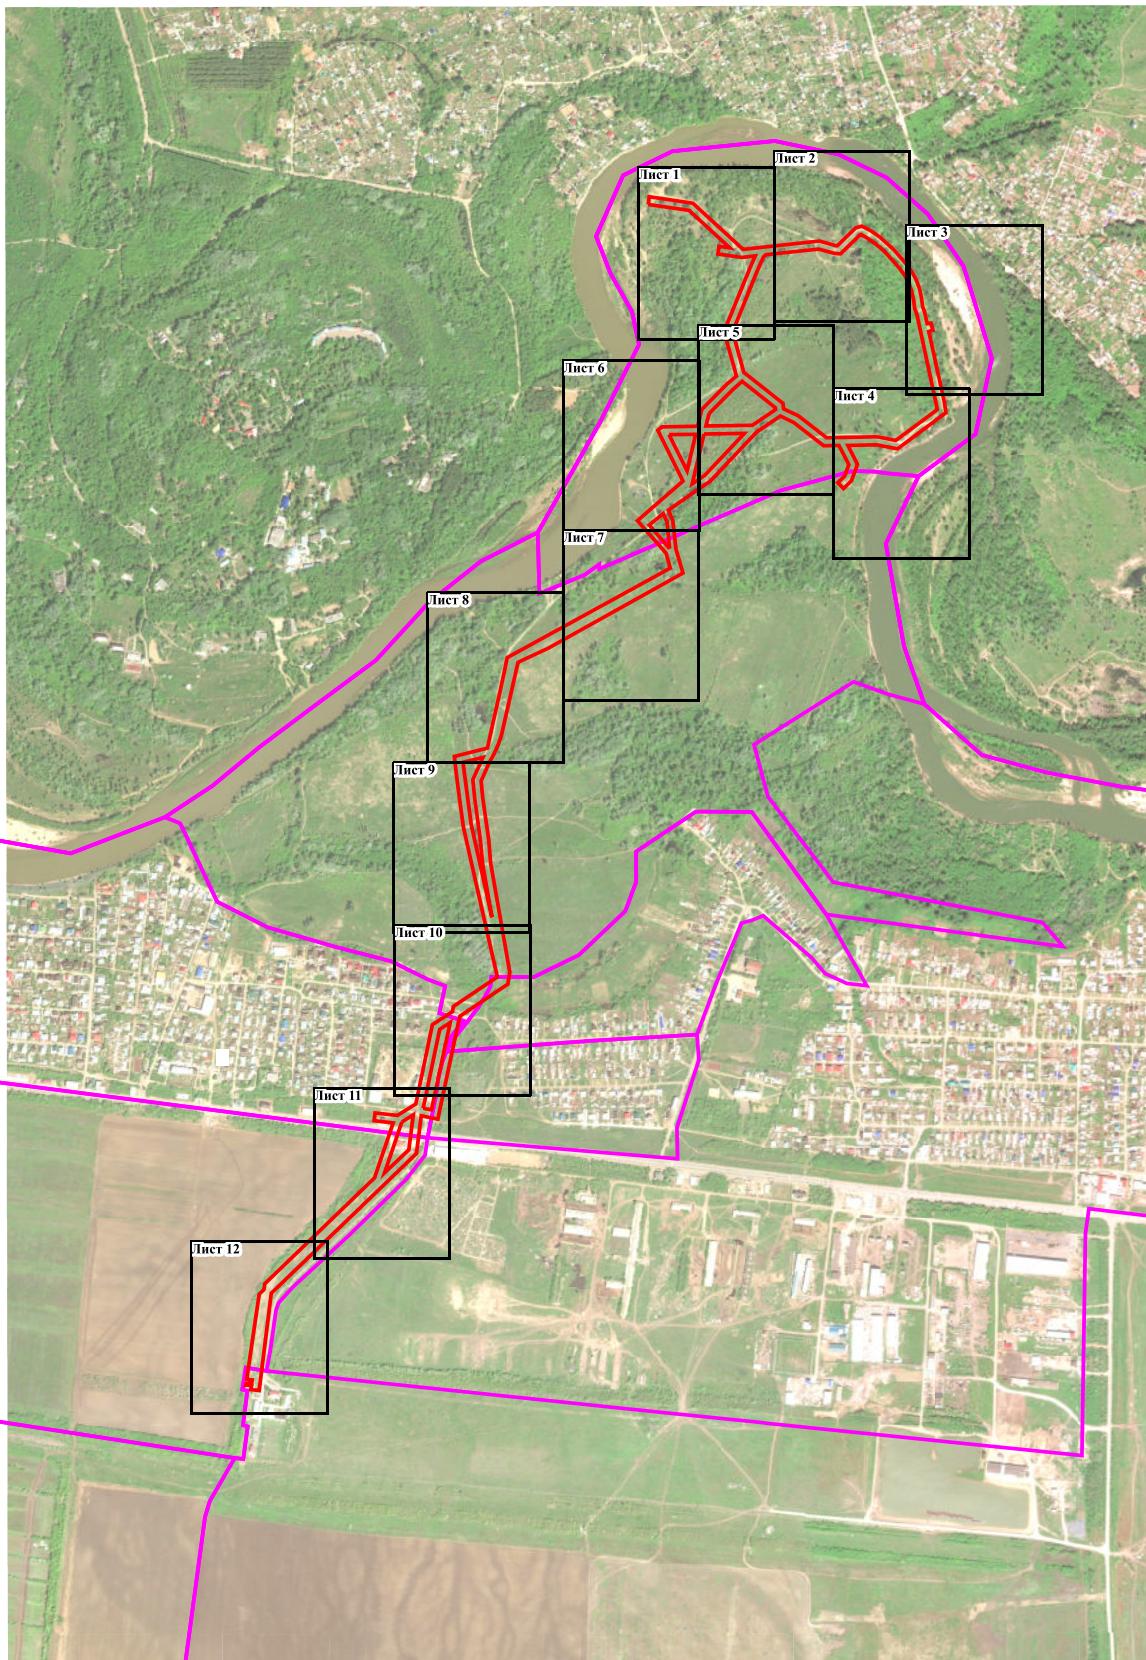

Масштаб 1:20 000

Условные обозначения:


- Кадастровый номер квартала
56:21:2602001
- Кадастровый номер земельного участка
56:21:2602001:513
- Характерная точка проектной границы публичного сервитута
- Проектная граница публичного сервитута

1

- Граница кадастрового квартала
- Граница земельного участка
- Обозначение характерной точки

Схема расположения границ публичного сервитута

Лист 1

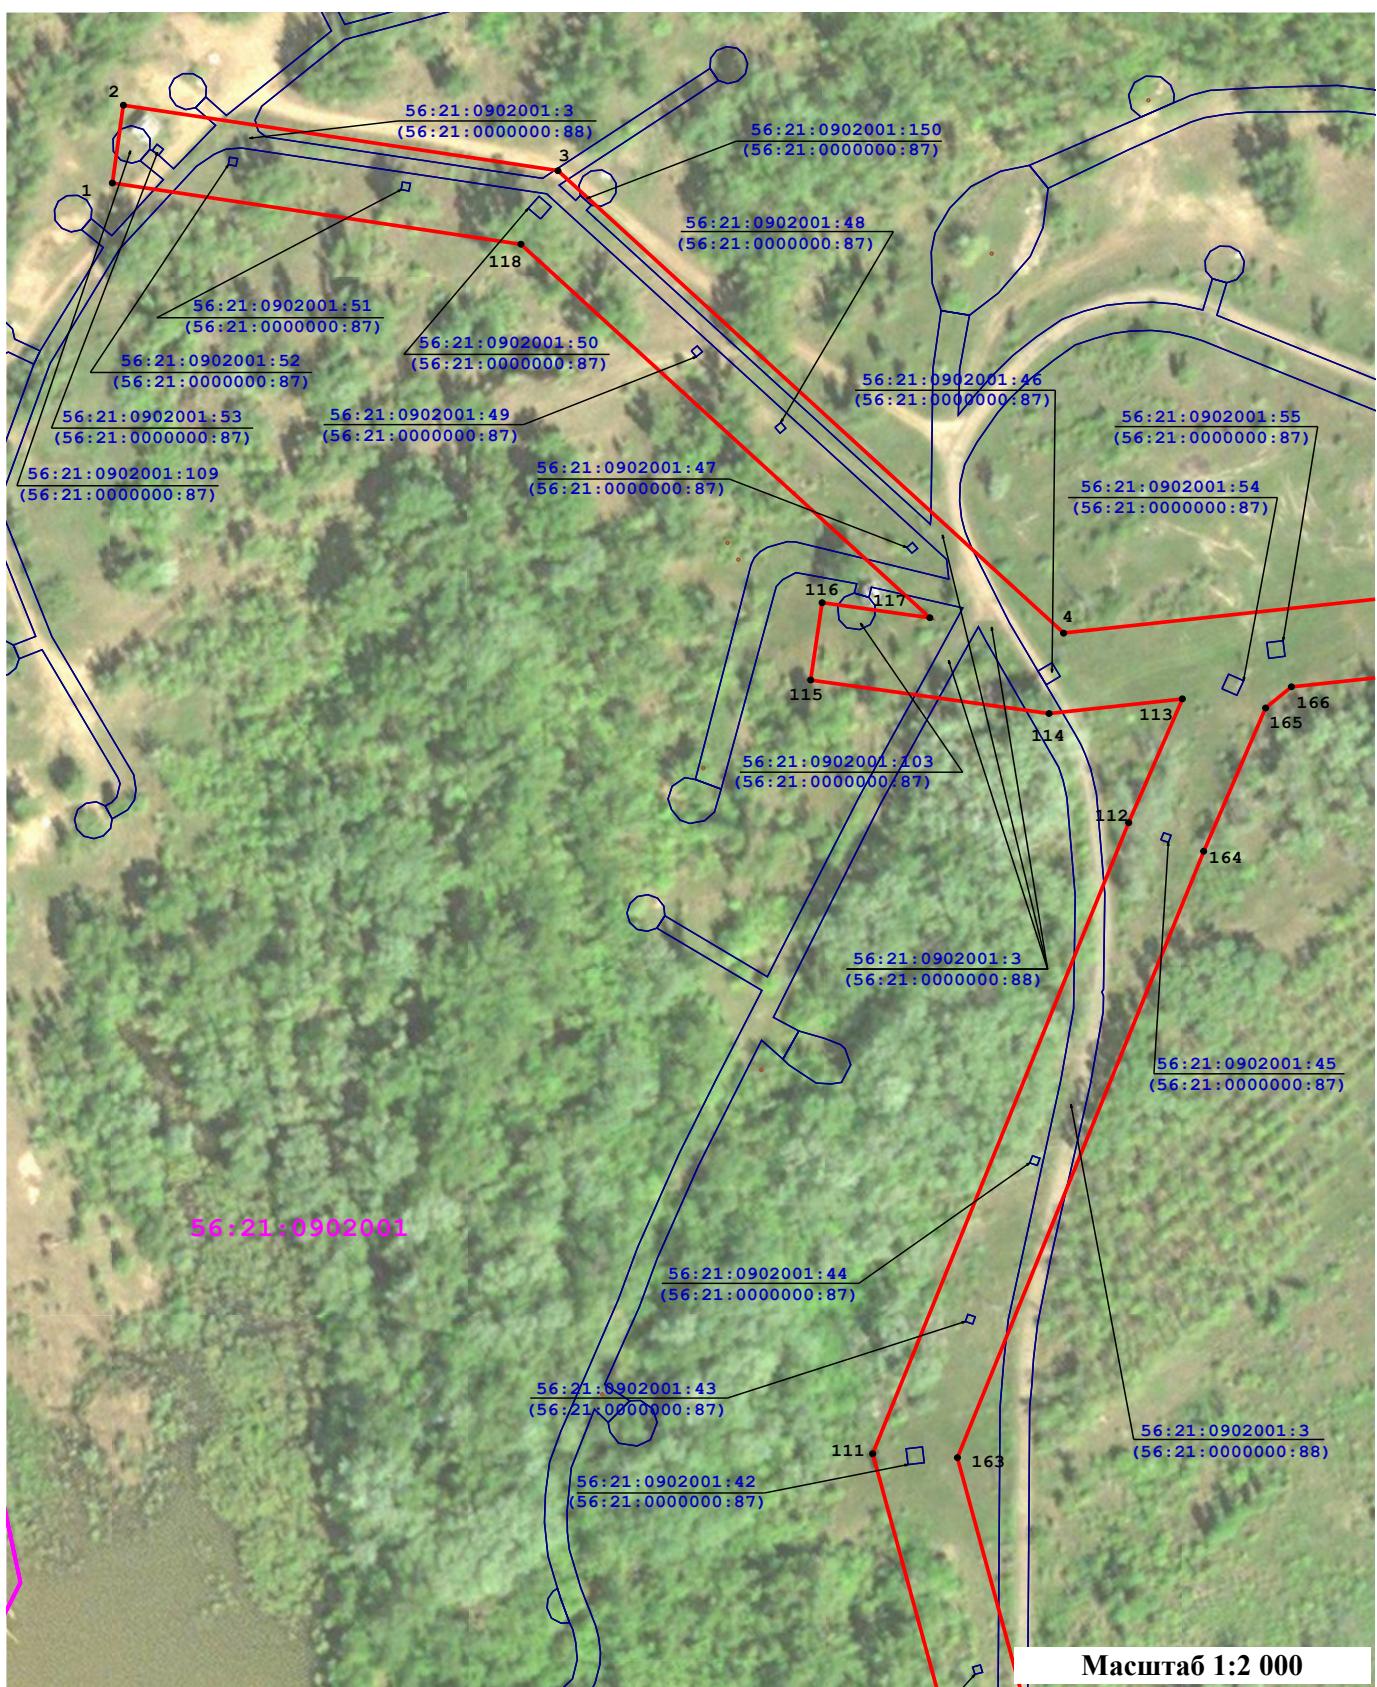


Условные обозначения:

- | | |
|--|--|
| <ul style="list-style-type: none"> - Кадастровый номер квартала
56:21:2602001 - Кадастровый номер земельного участка
56:21:2602001:513 - Характерная точка проектной границы публичного сервитута - Проектная граница публичного сервитута | <ul style="list-style-type: none"> - Граница кадастрового квартала - Граница земельного участка - Обозначение характерной точки |
|--|--|
- 1

Схема расположения границ публичного сервитута

Лист 2

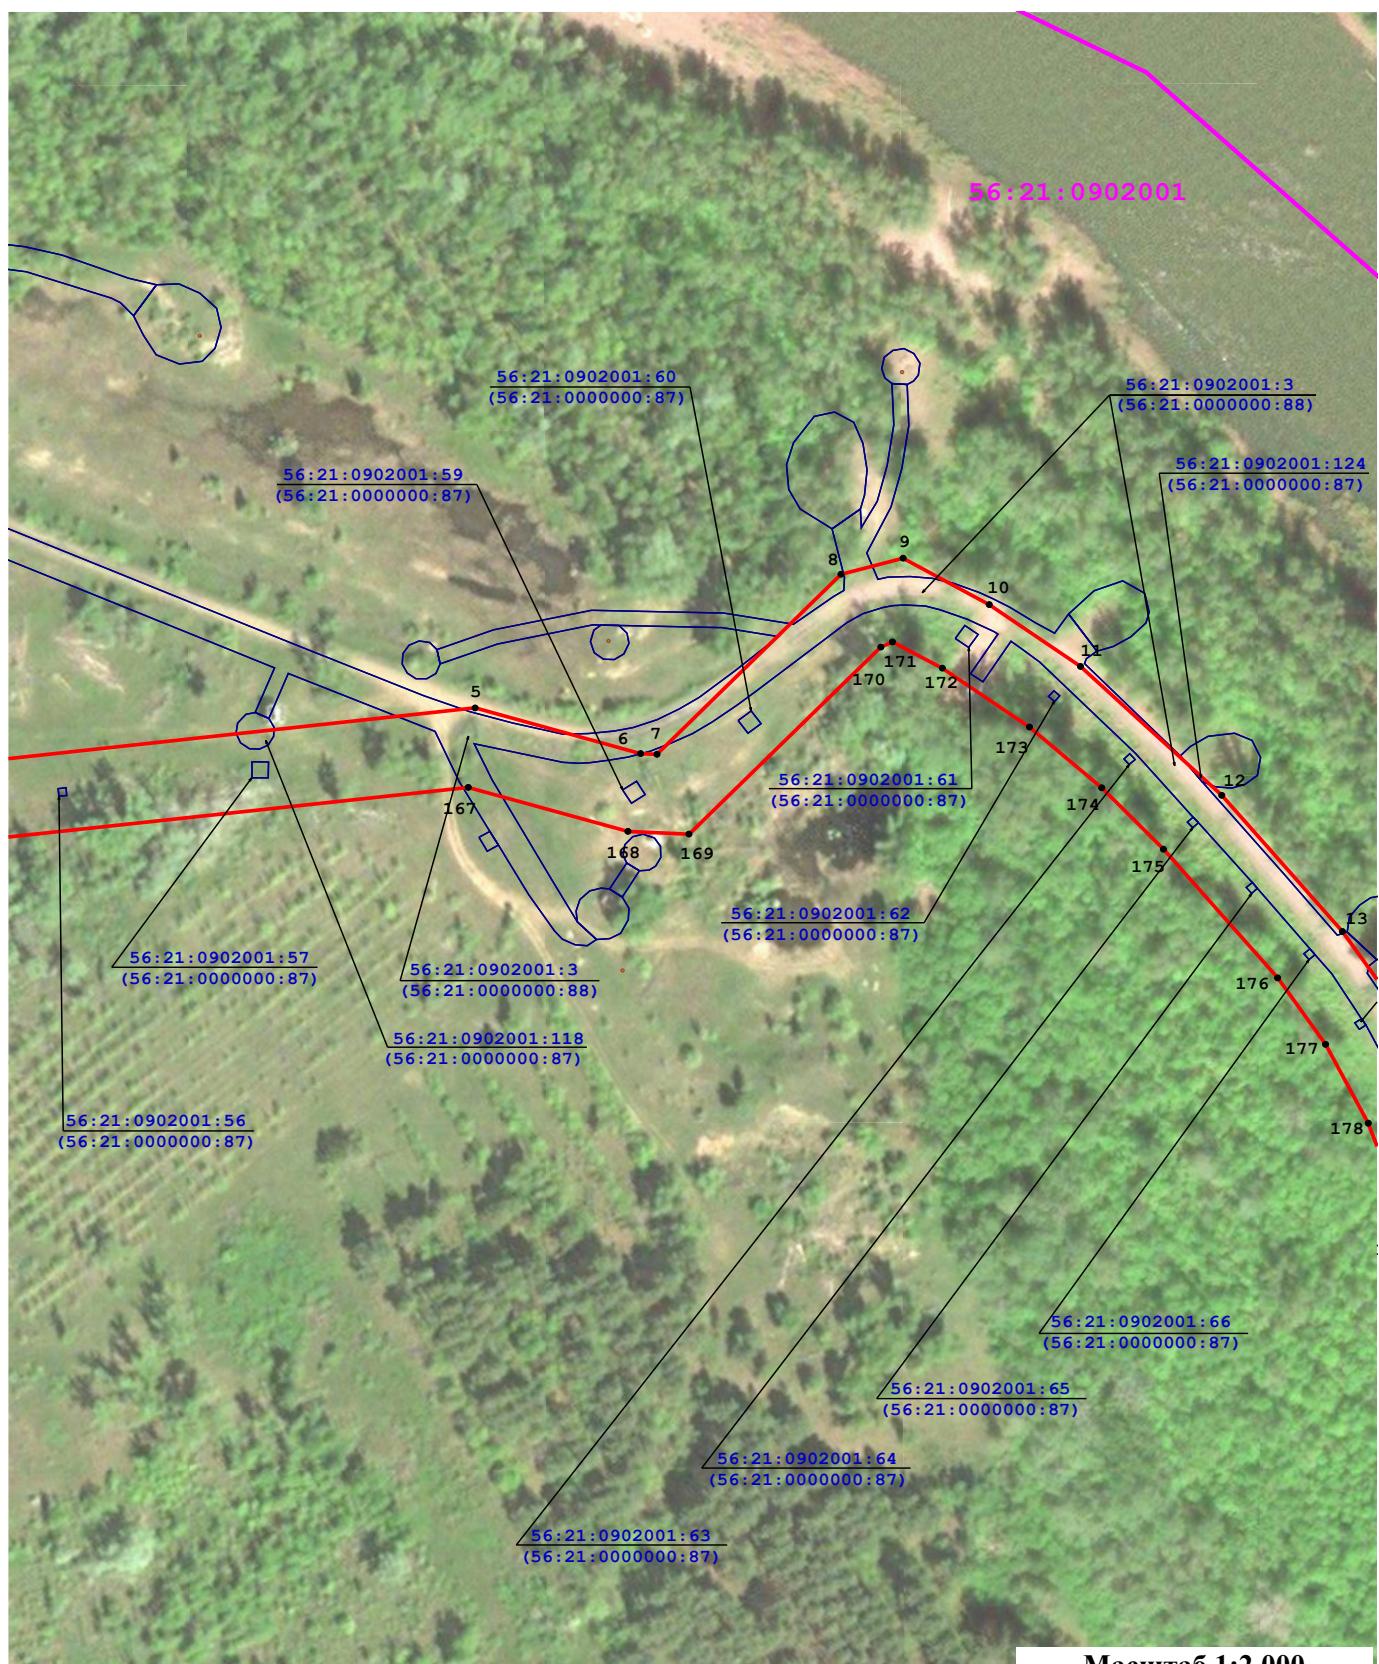


Масштаб 1:2 000

Условные обозначения:

- 56:21:2602001** - Кадастровый номер квартала
- 56:21:2602001:513** - Кадастровый номер земельного участка
- Характерная точка проектной границы публичного сервитута
- Проектная граница публичного сервитута
- Граница кадастрового квартала
- Граница земельного участка
- Обозначение характерной точки

Схема расположения границ публичного сервитута

Лист 3

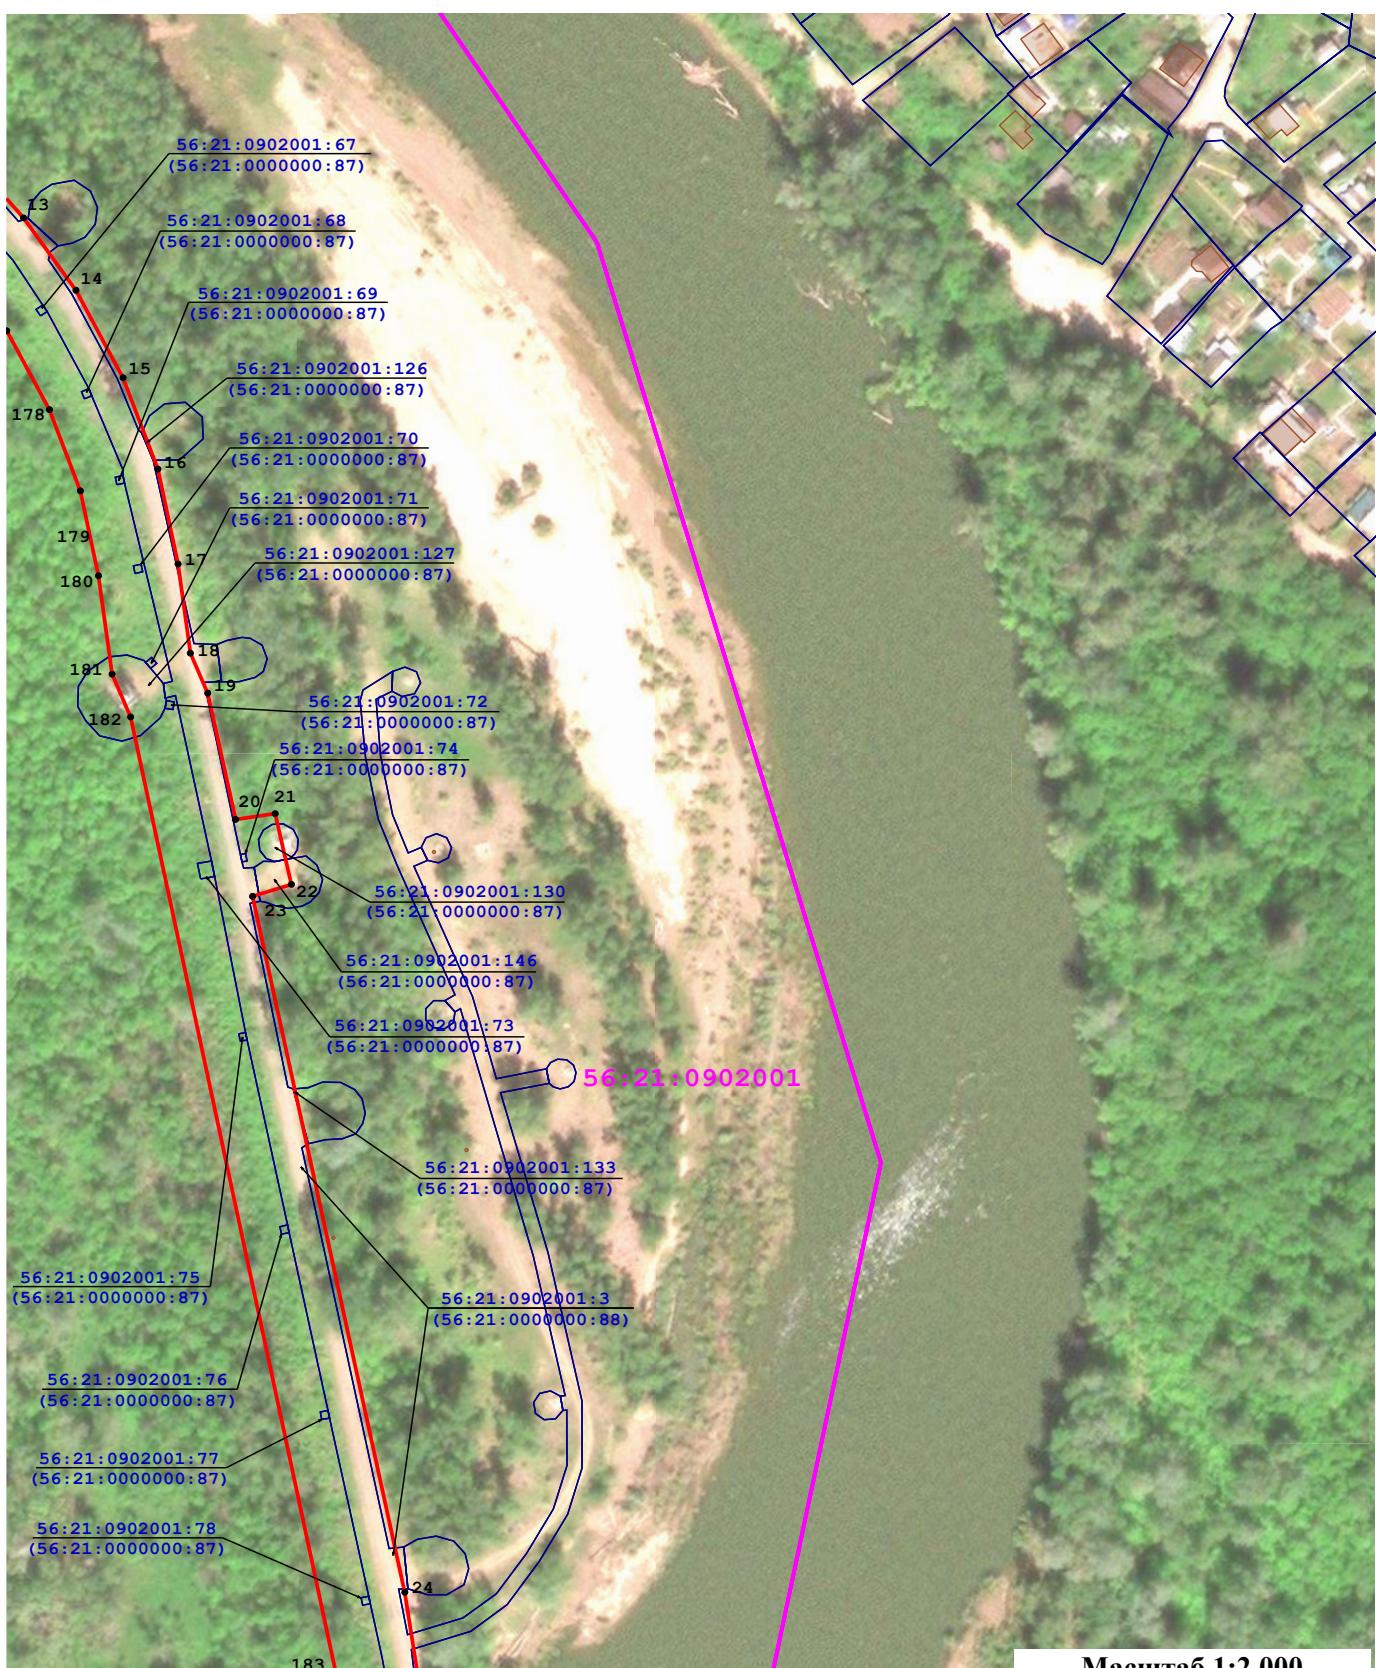


Масштаб 1:2 000

Условные обозначения:

- Кадастровый номер квартала
56:21:2602001
- Кадастровый номер земельного участка
- Характерная точка проектной границы публичного сервитута
- Проектная граница публичного сервитута
- Граница кадастрового квартала
- Граница земельного участка
- Обозначение характерной точки

Схема расположения границ публичного сервитута

Лист 4

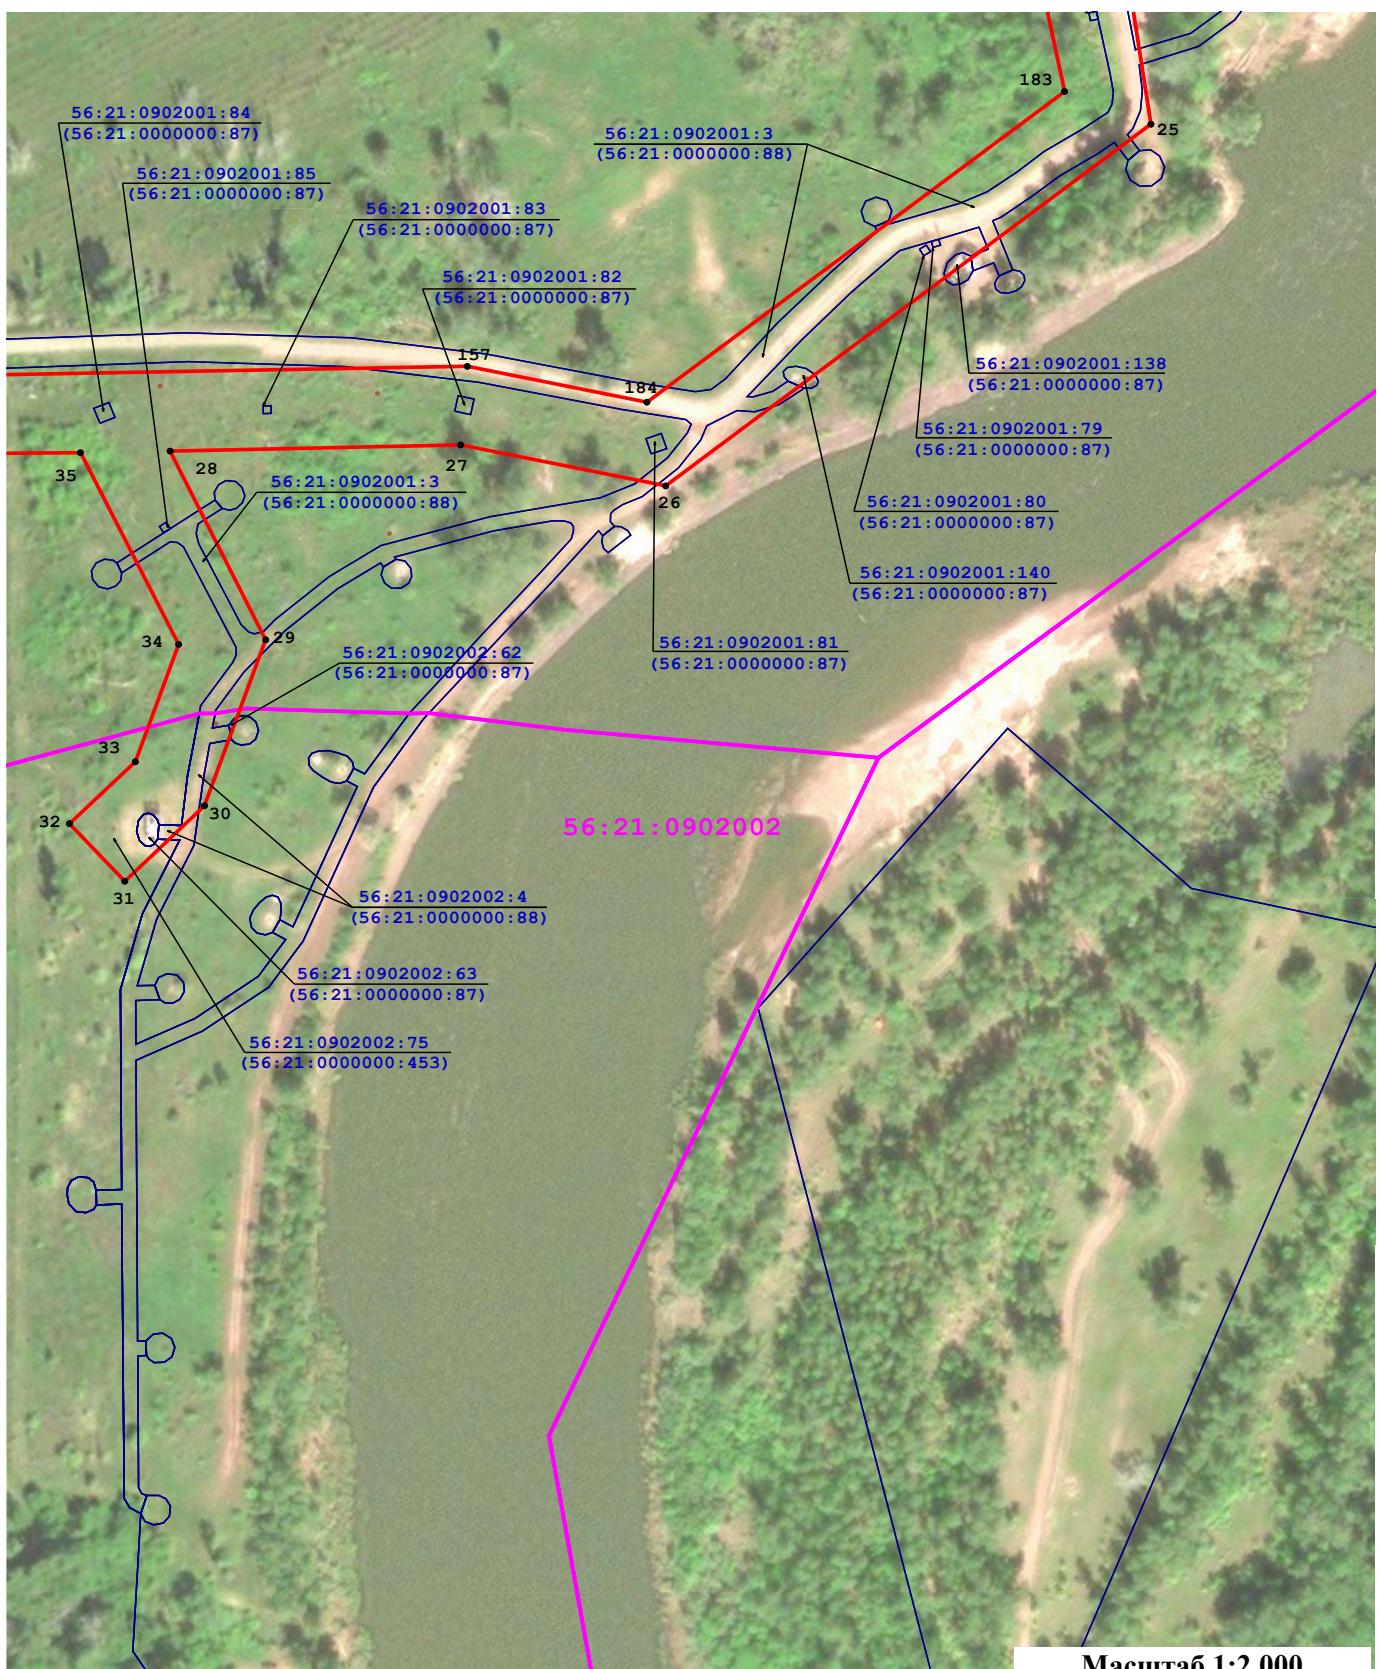


Условные обозначения:

- | | |
|---|--|
| 56:21:2602001 <ul style="list-style-type: none"> - Кадастровый номер квартала | — - Граница кадастрового квартала |
| 56:21:2602001:513 <ul style="list-style-type: none"> - Кадастровый номер земельного участка - Характерная точка проектной границы публичного сервитута - Проектная граница публичного сервитута | — - Граница земельного участка |
| | ● - Обозначение характерной точки |

Схема расположения границ публичного сервитута

Лист 5

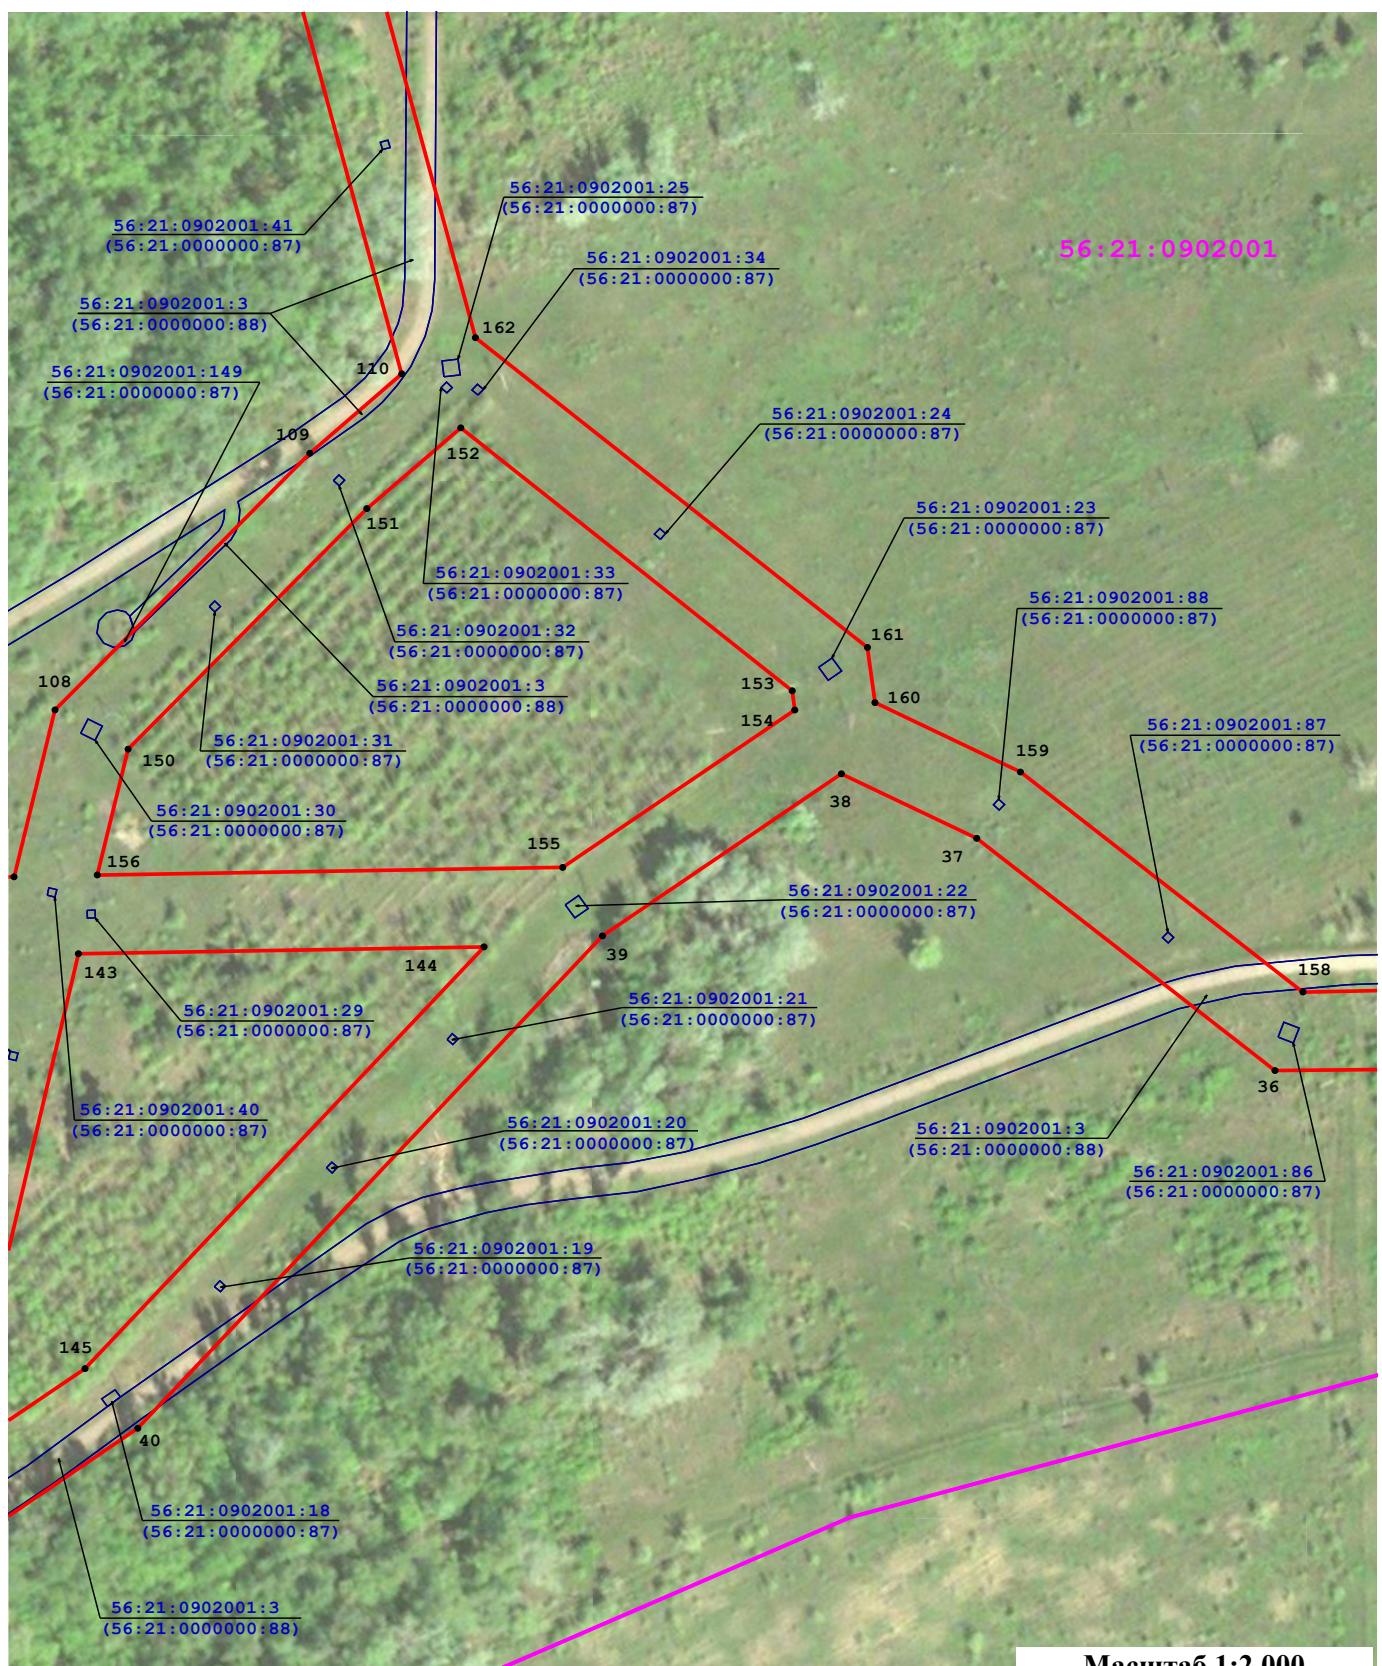

Масштаб 1:2 000

Условные обозначения:

- 56:21:2602001** - Кадастровый номер квартала

56:21:2602001:513

 - Кадастровый номер земельного участка
 - - Характерная точка проектной границы публичного сервитута
 - Проектная граница публичного сервитута


— - Граница кадастрового квартала

— - Граница земельного участка

1 - Обозначение характерной точки

Схема расположения границ публичного сервитута

Лист 6

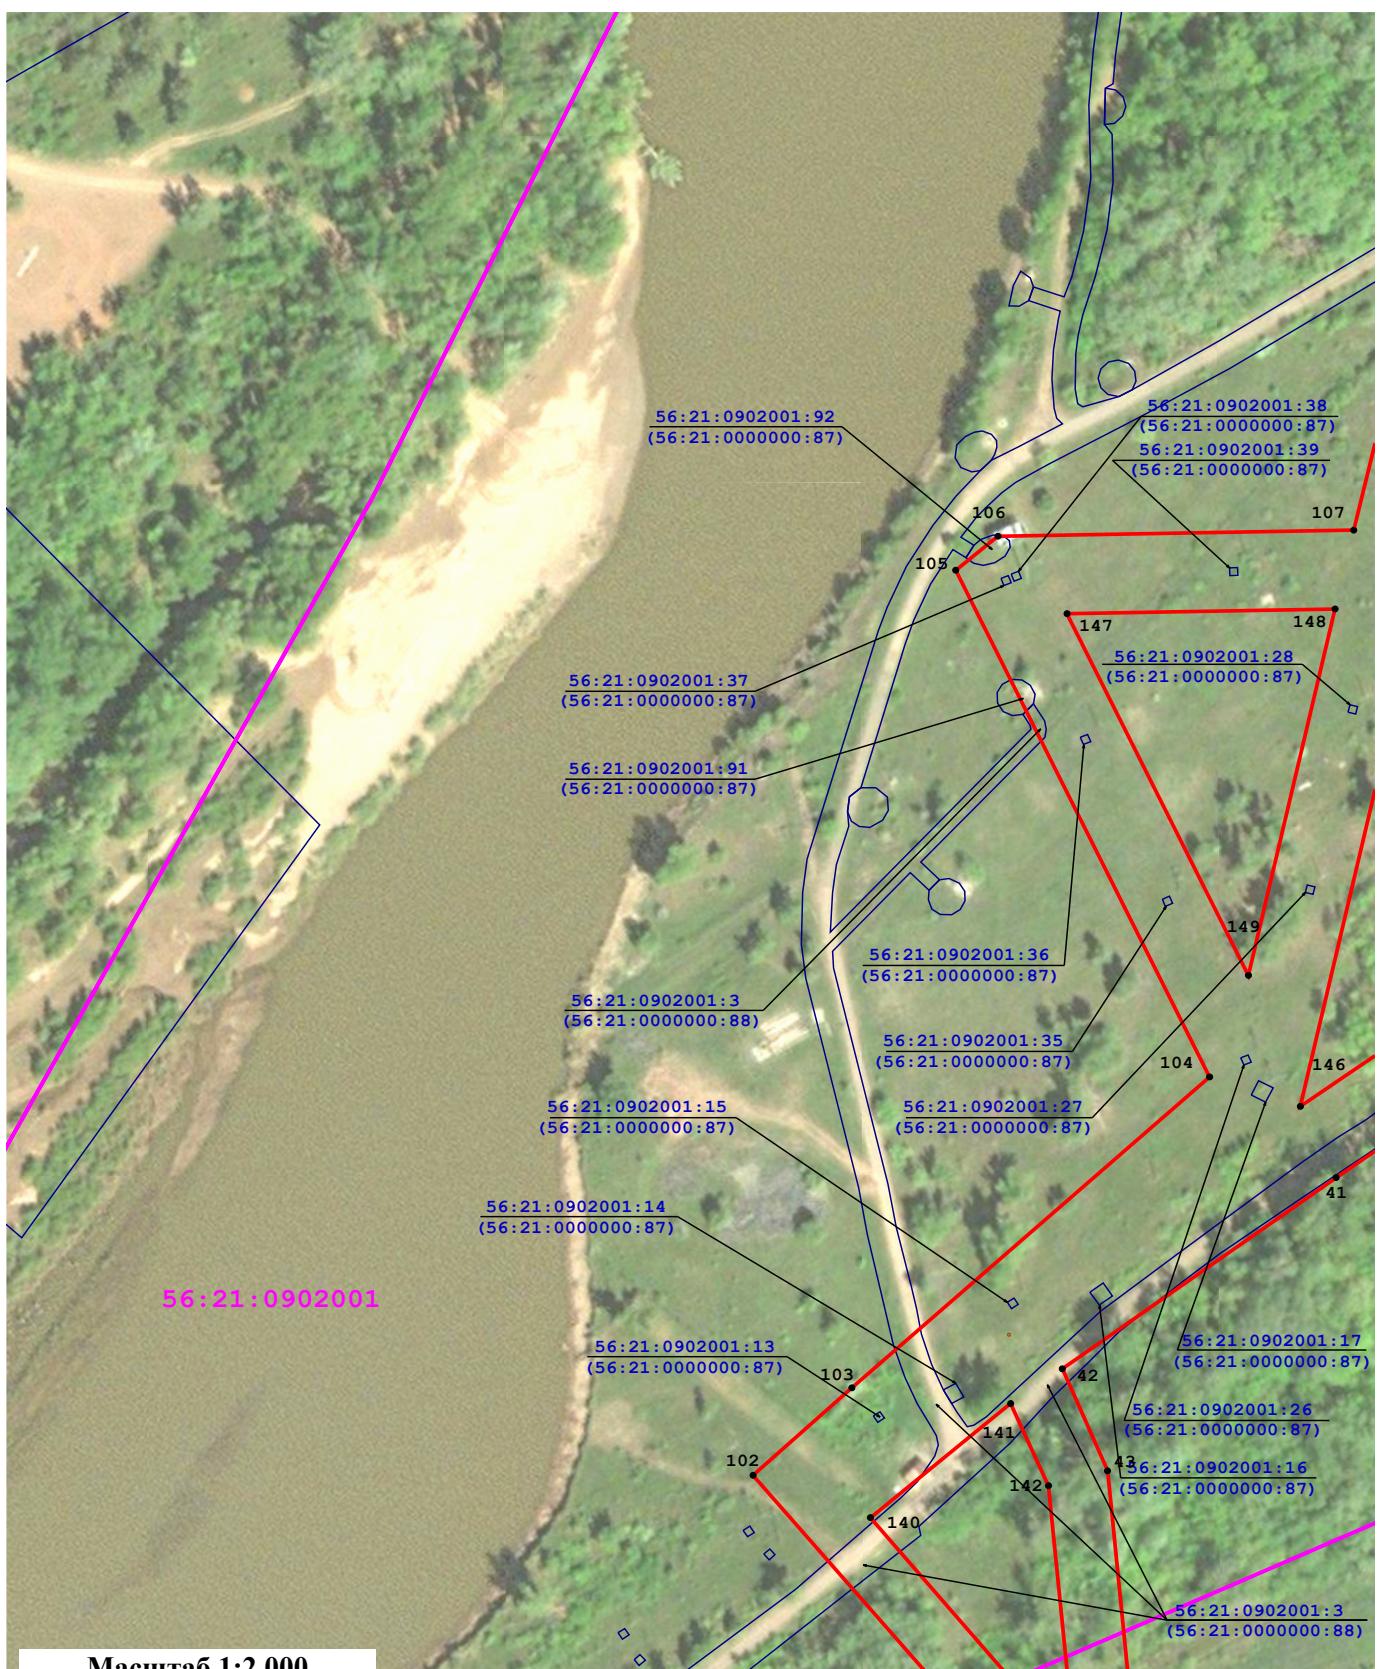


Условные обозначения:

- Кадастровый номер квартала
- Кадастровый номер земельного участка
- Характерная точка проектной границы публичного сервитута
- Проектная граница публичного сервитута
- Граница кадастрового квартала
- Граница земельного участка
- Обозначение характерной точки

Схема расположения границ публичного сервитута

Лист 7

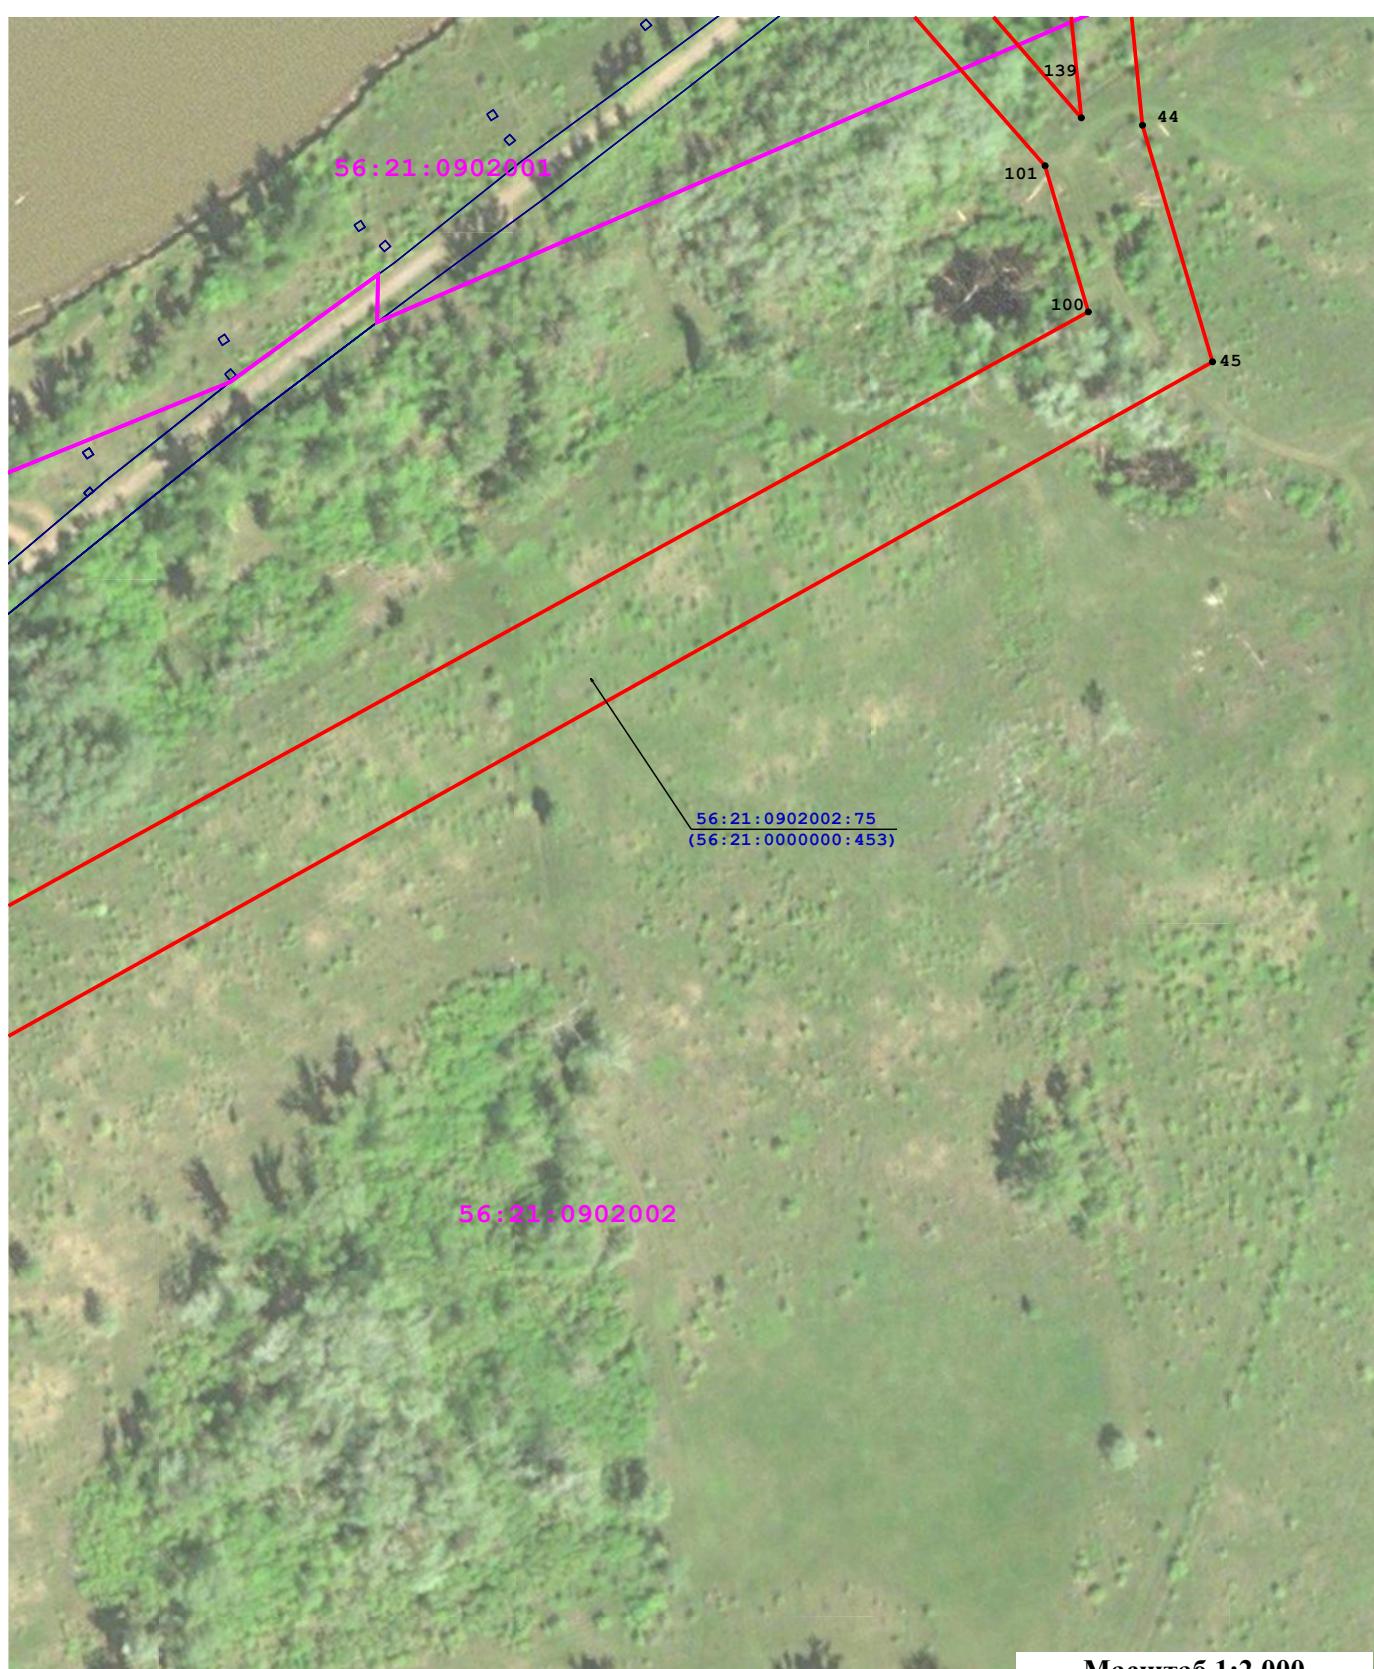

Масштаб 1:2 000


Условные обозначения:

- 56:21:2602001** - Кадастровый номер квартала
- 56:21:2602001:513** - Кадастровый номер земельного участка
- Характерная точка проектной границы публичного сервитута
- Проектная граница публичного сервитута

- - Граница кадастрового квартала
- - Граница земельного участка
- - Обозначение характерной точки

Схема расположения границ публичного сервитута

Лист 8

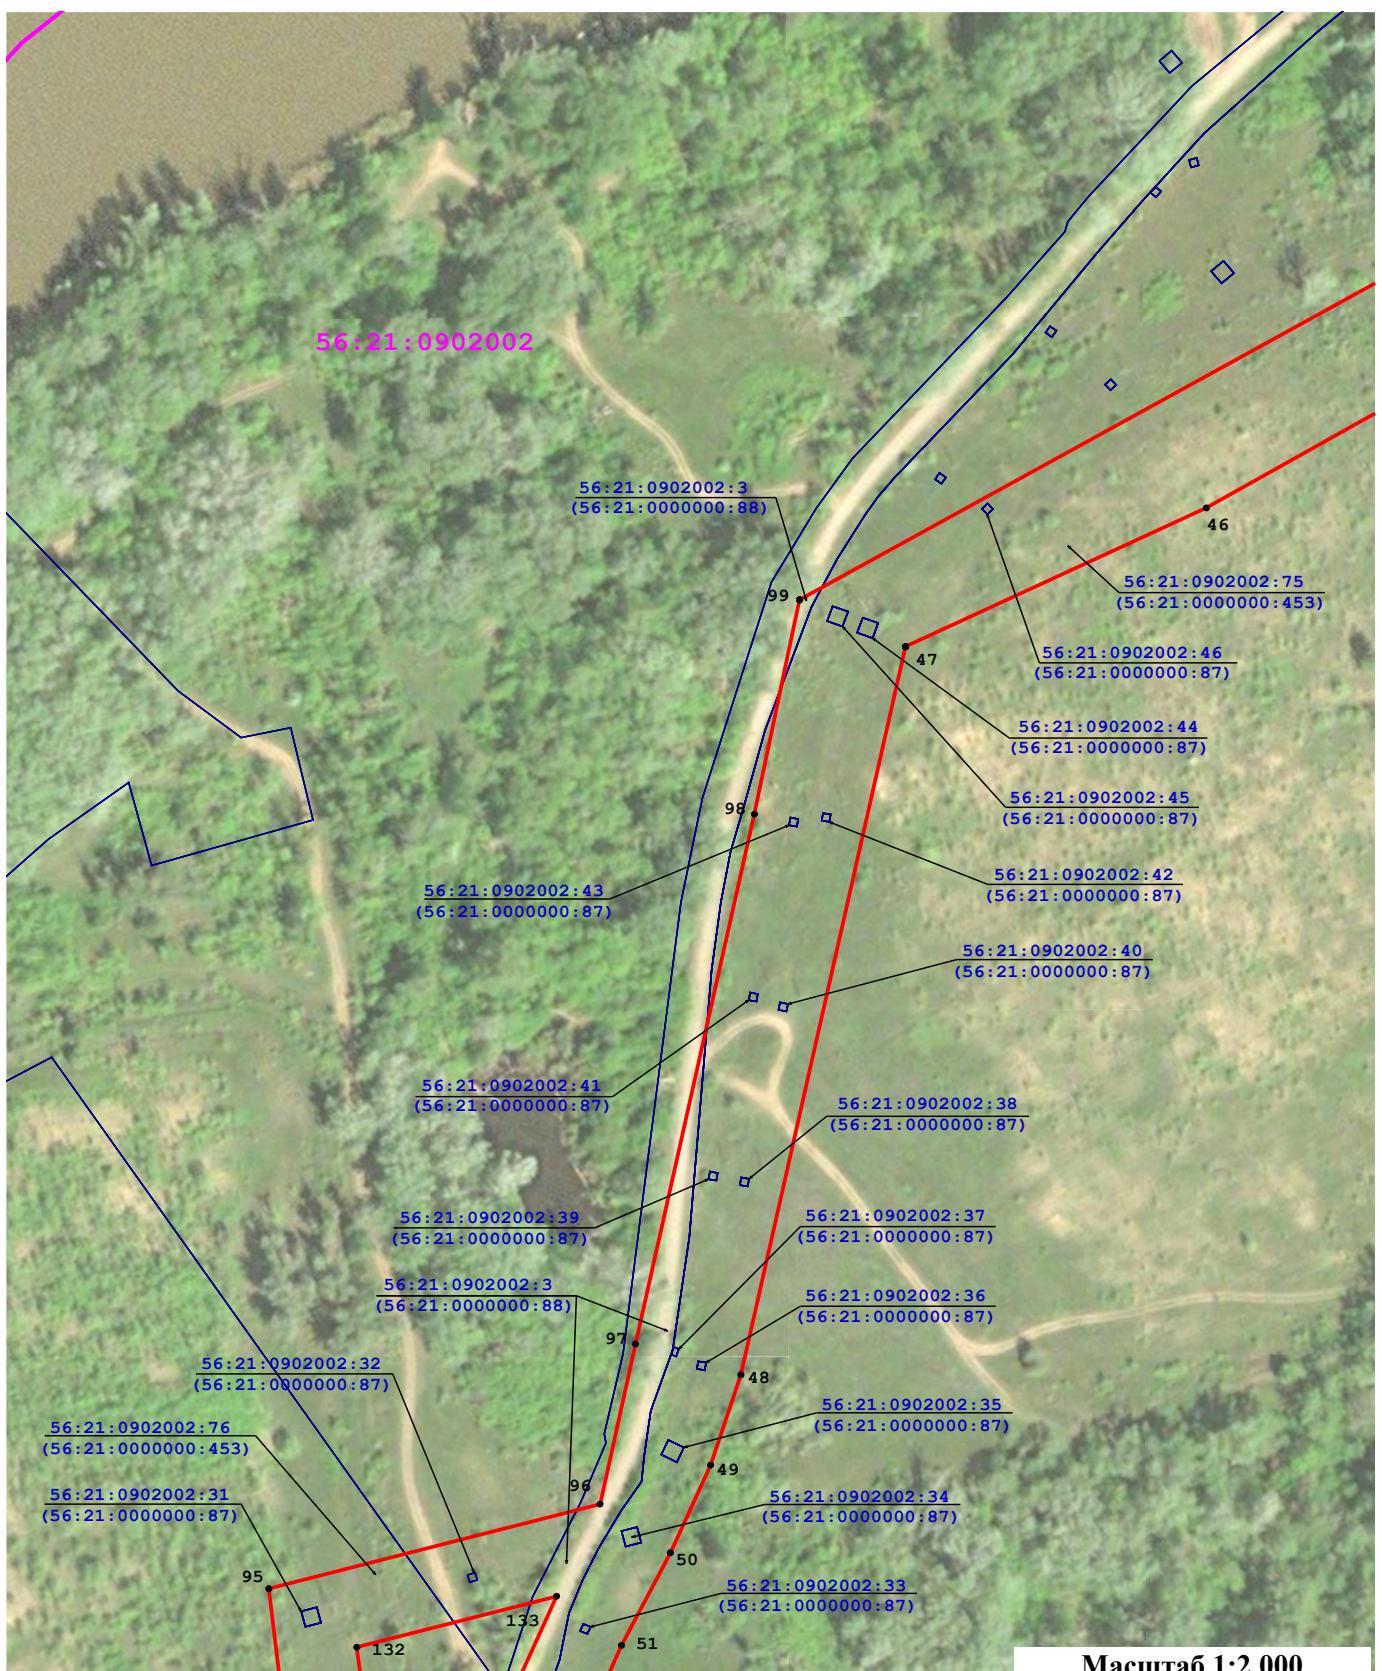

Масштаб 1:2 000


Условные обозначения:

- | | | |
|--|--|---|
| <p>56:21:2602001</p> <ul style="list-style-type: none">- Кадастровый номер квартала- Кадастровый номер земельного участка- Характерная точка проектной границы публичного сервитута- Проектная граница публичного сервитута | 


 | <p>- Граница кадастрового квартала</p> <p>- Граница земельного участка</p> <p>- Обозначение характерной точки</p> |
|--|--|---|

Схема расположения границ публичного сервитута

Лист 9

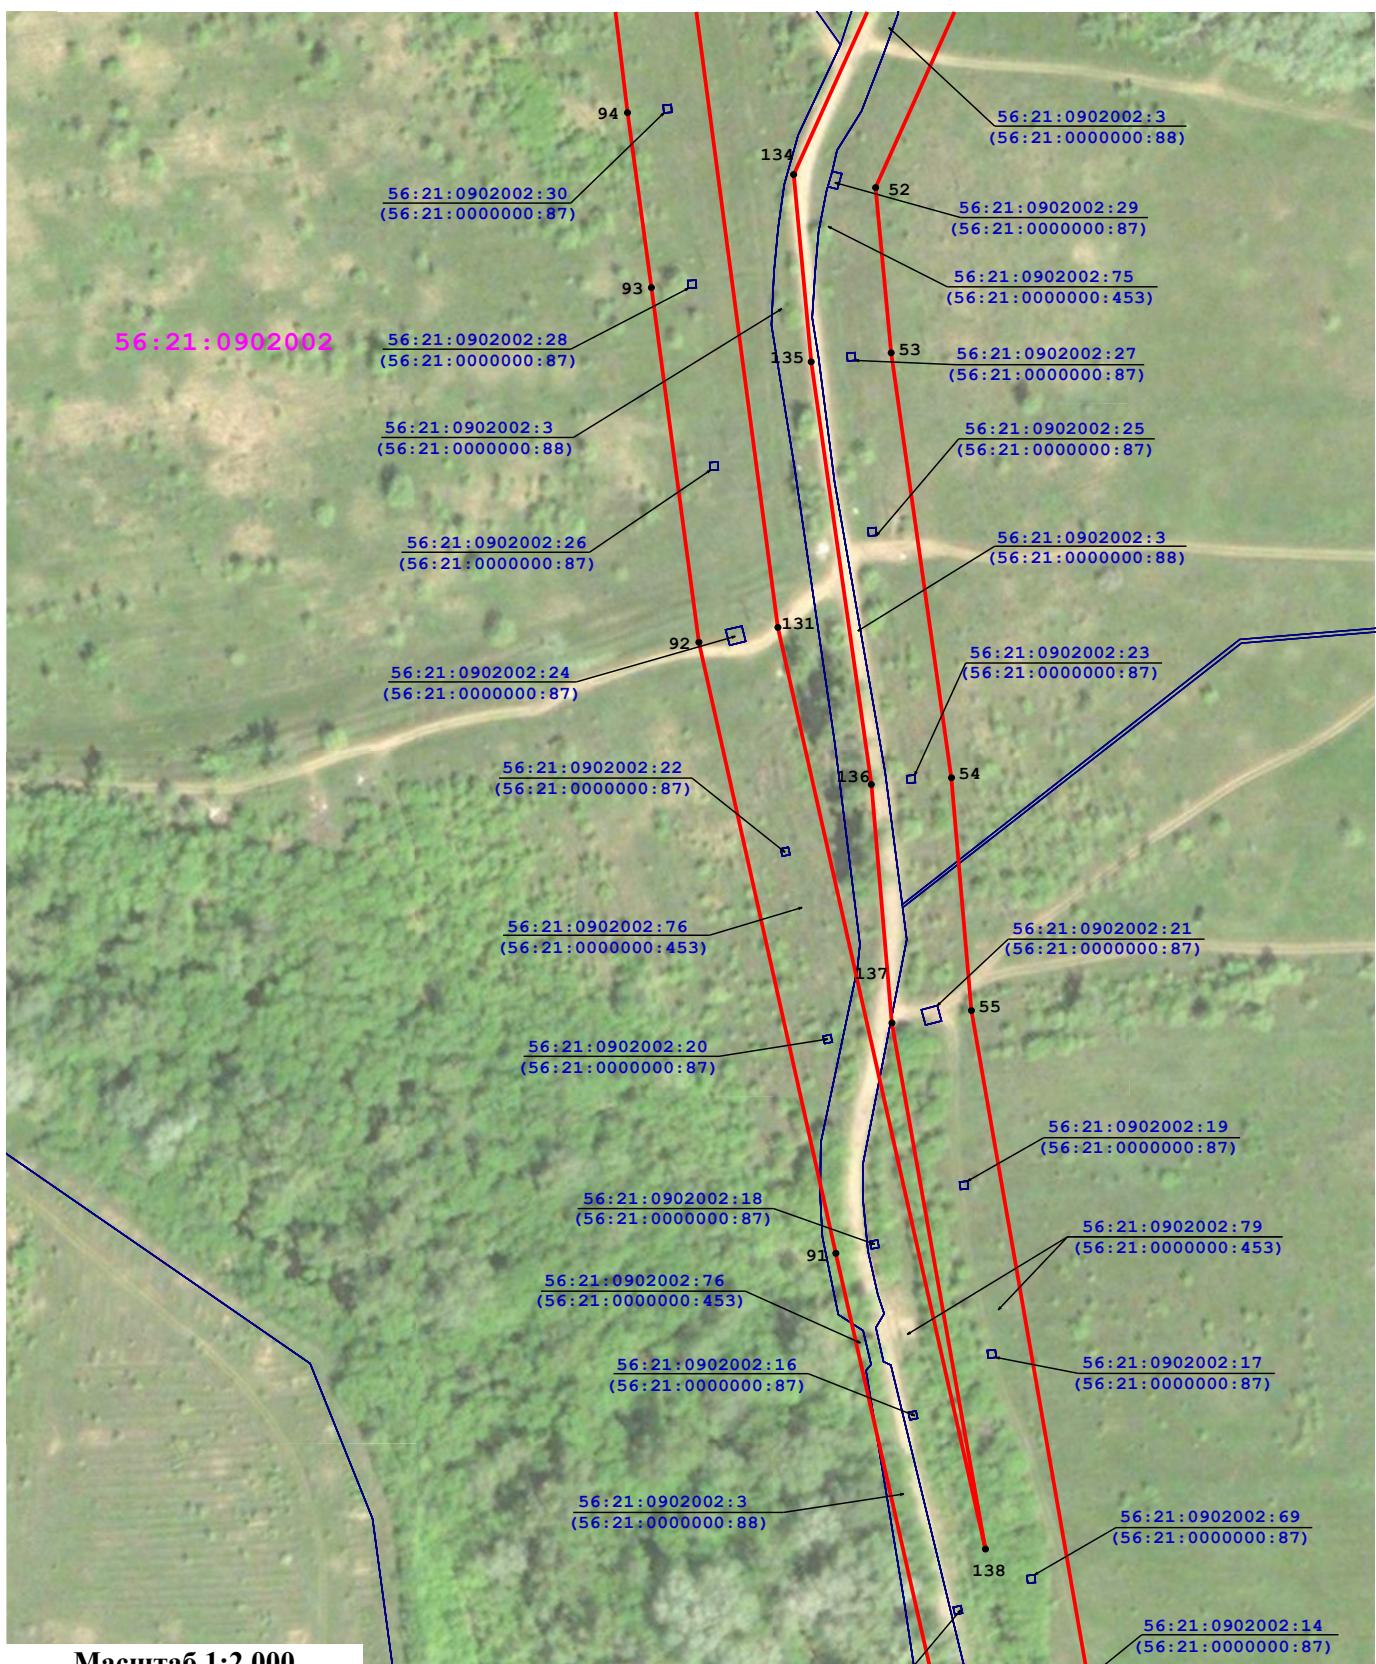

Масштаб 1:2 000

Условные обозначения:

- 56:21:2602001** - Кадастровый номер квартала

56:21:2602001:513 - Кадастровый номер земельного участка

● - Характерная точка проектной границы публичного сервитута

— Проектная граница публичного сервитута


1 - Граница кадастрового квартала

— Граница земельного участка

— Обозначение характерной точки

Схема расположения границ публичного сервитута

Лист 10

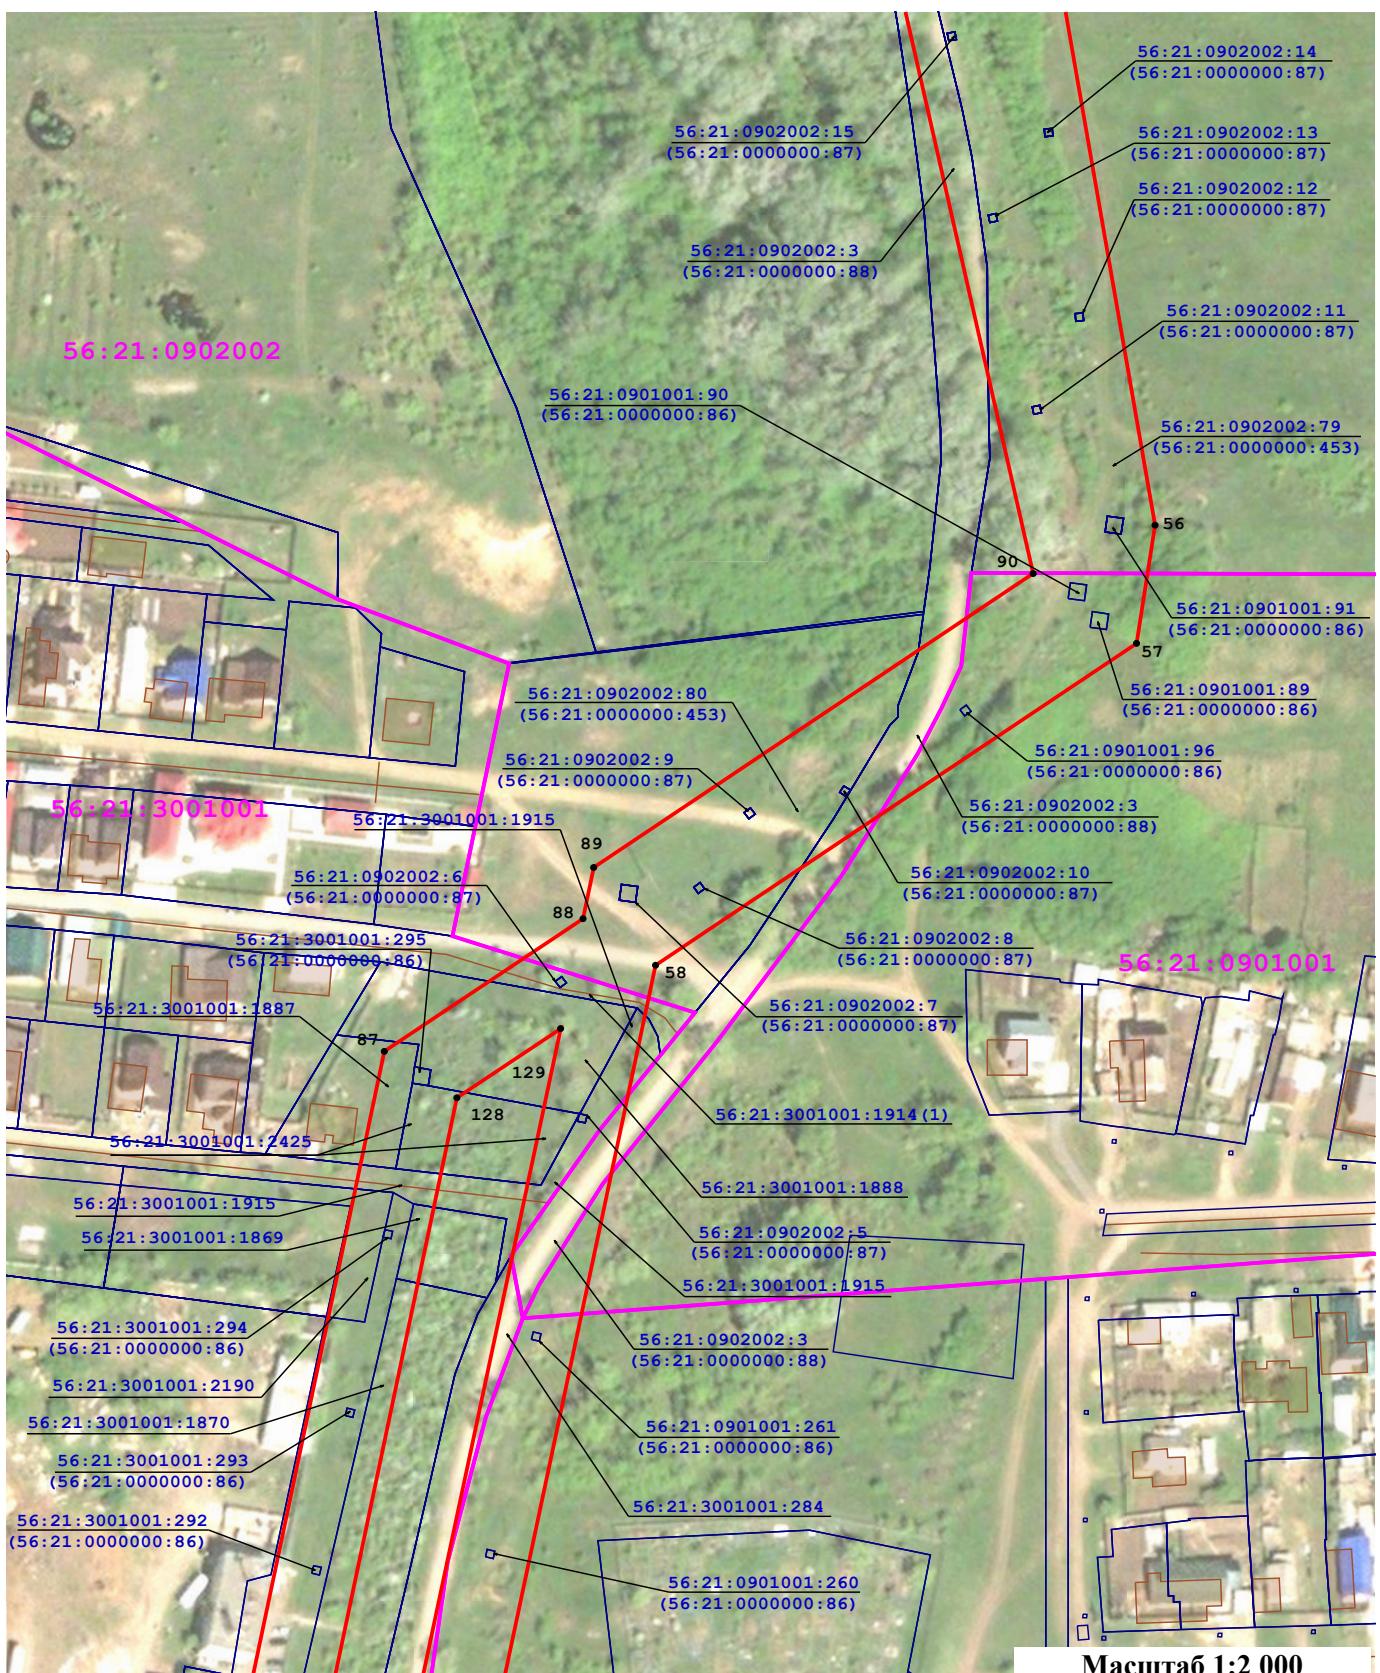

Условные обозначения:

- | | |
|--|--|
| - Кадастровый номер квартала
56:21:2602001 | - Граница кадастрового квартала
_____ |
| - Кадастровый номер земельного участка
56:21:2602001:513 | - Граница земельного участка
_____ |
| - Характерная точка проектной границы публичного сервитута
• | - Обозначение характерной точки
_____ |
| - Проектная граница публичного сервитута
_____ | |

Схема расположения границ публичного сервитута

Лист 11


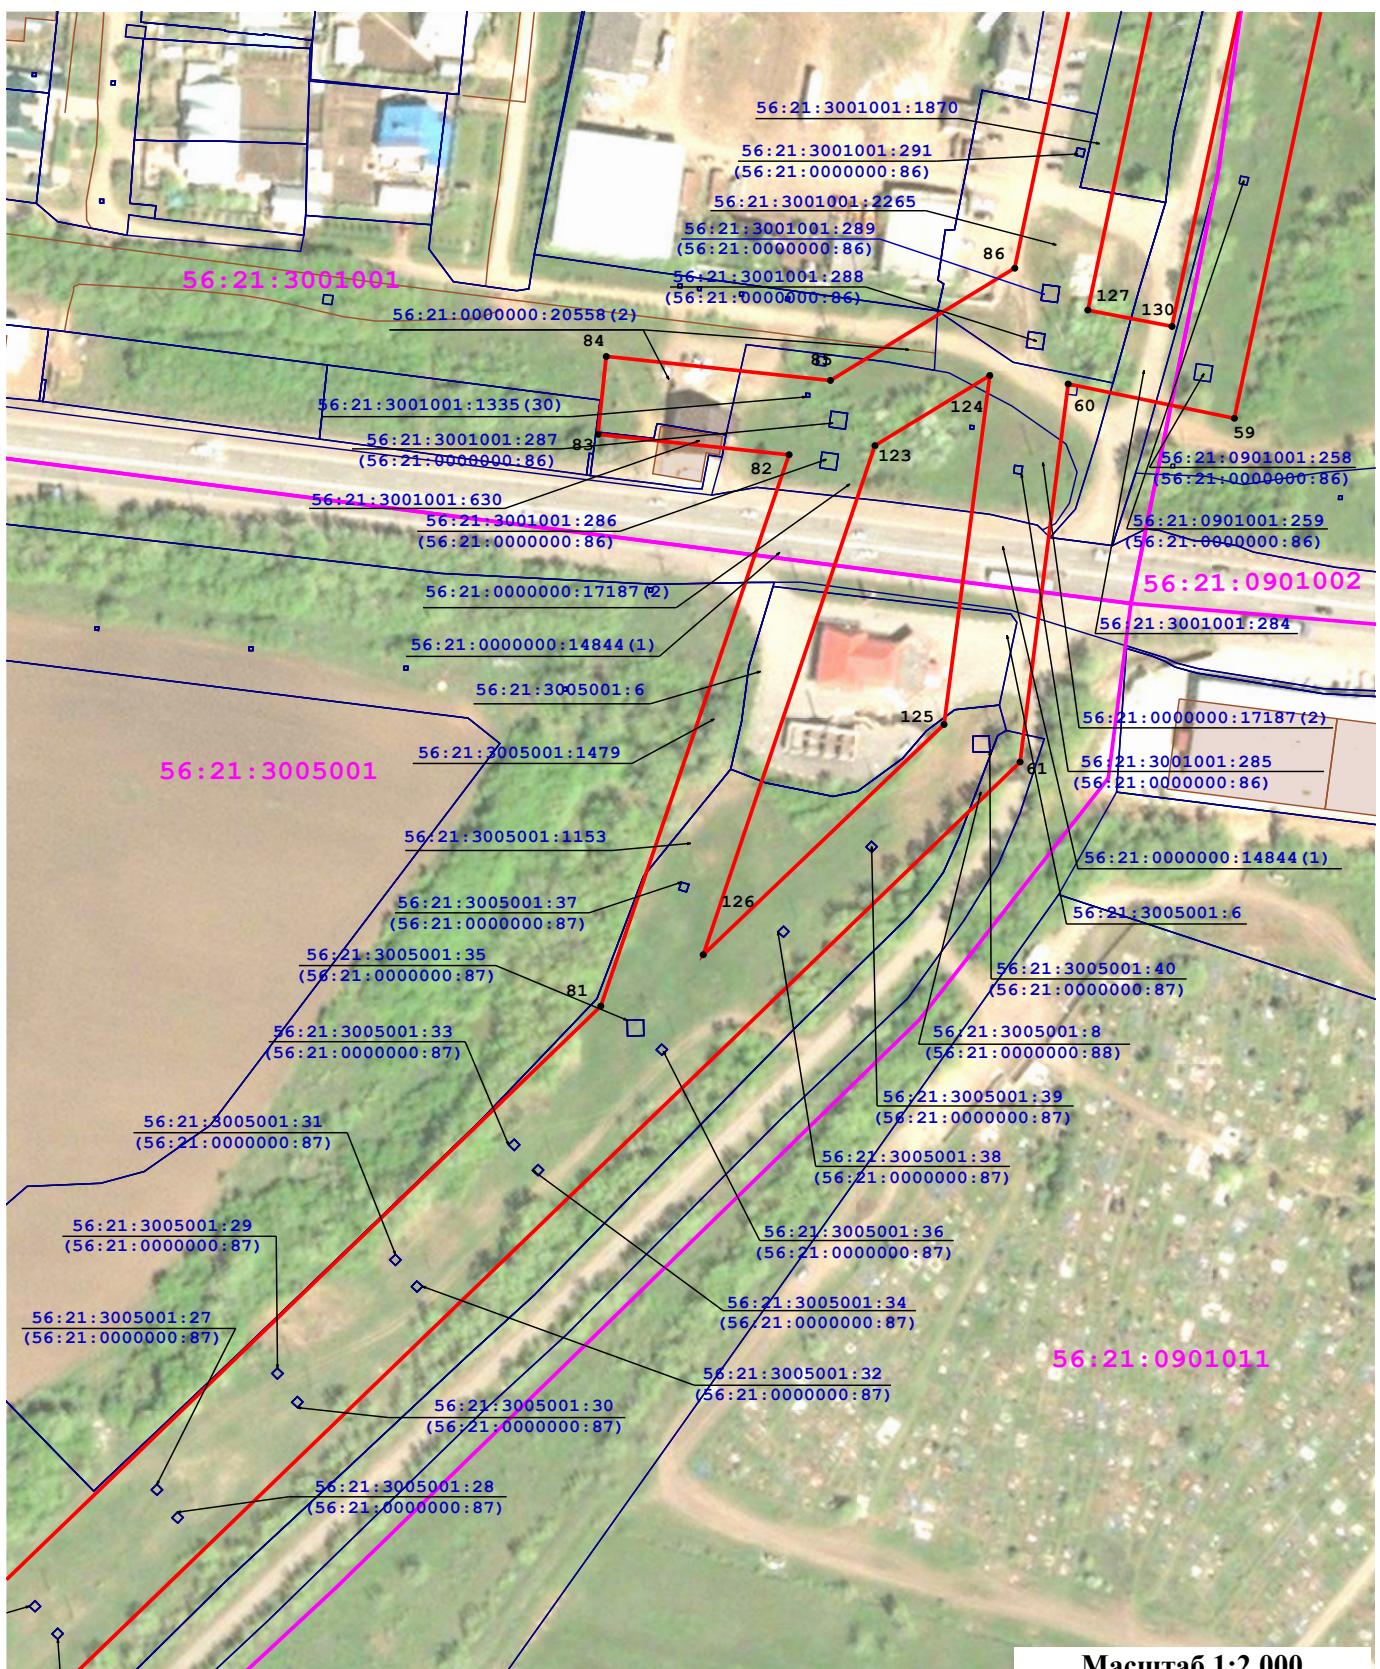


Схема расположения границ публичного сервитута

Лист 12

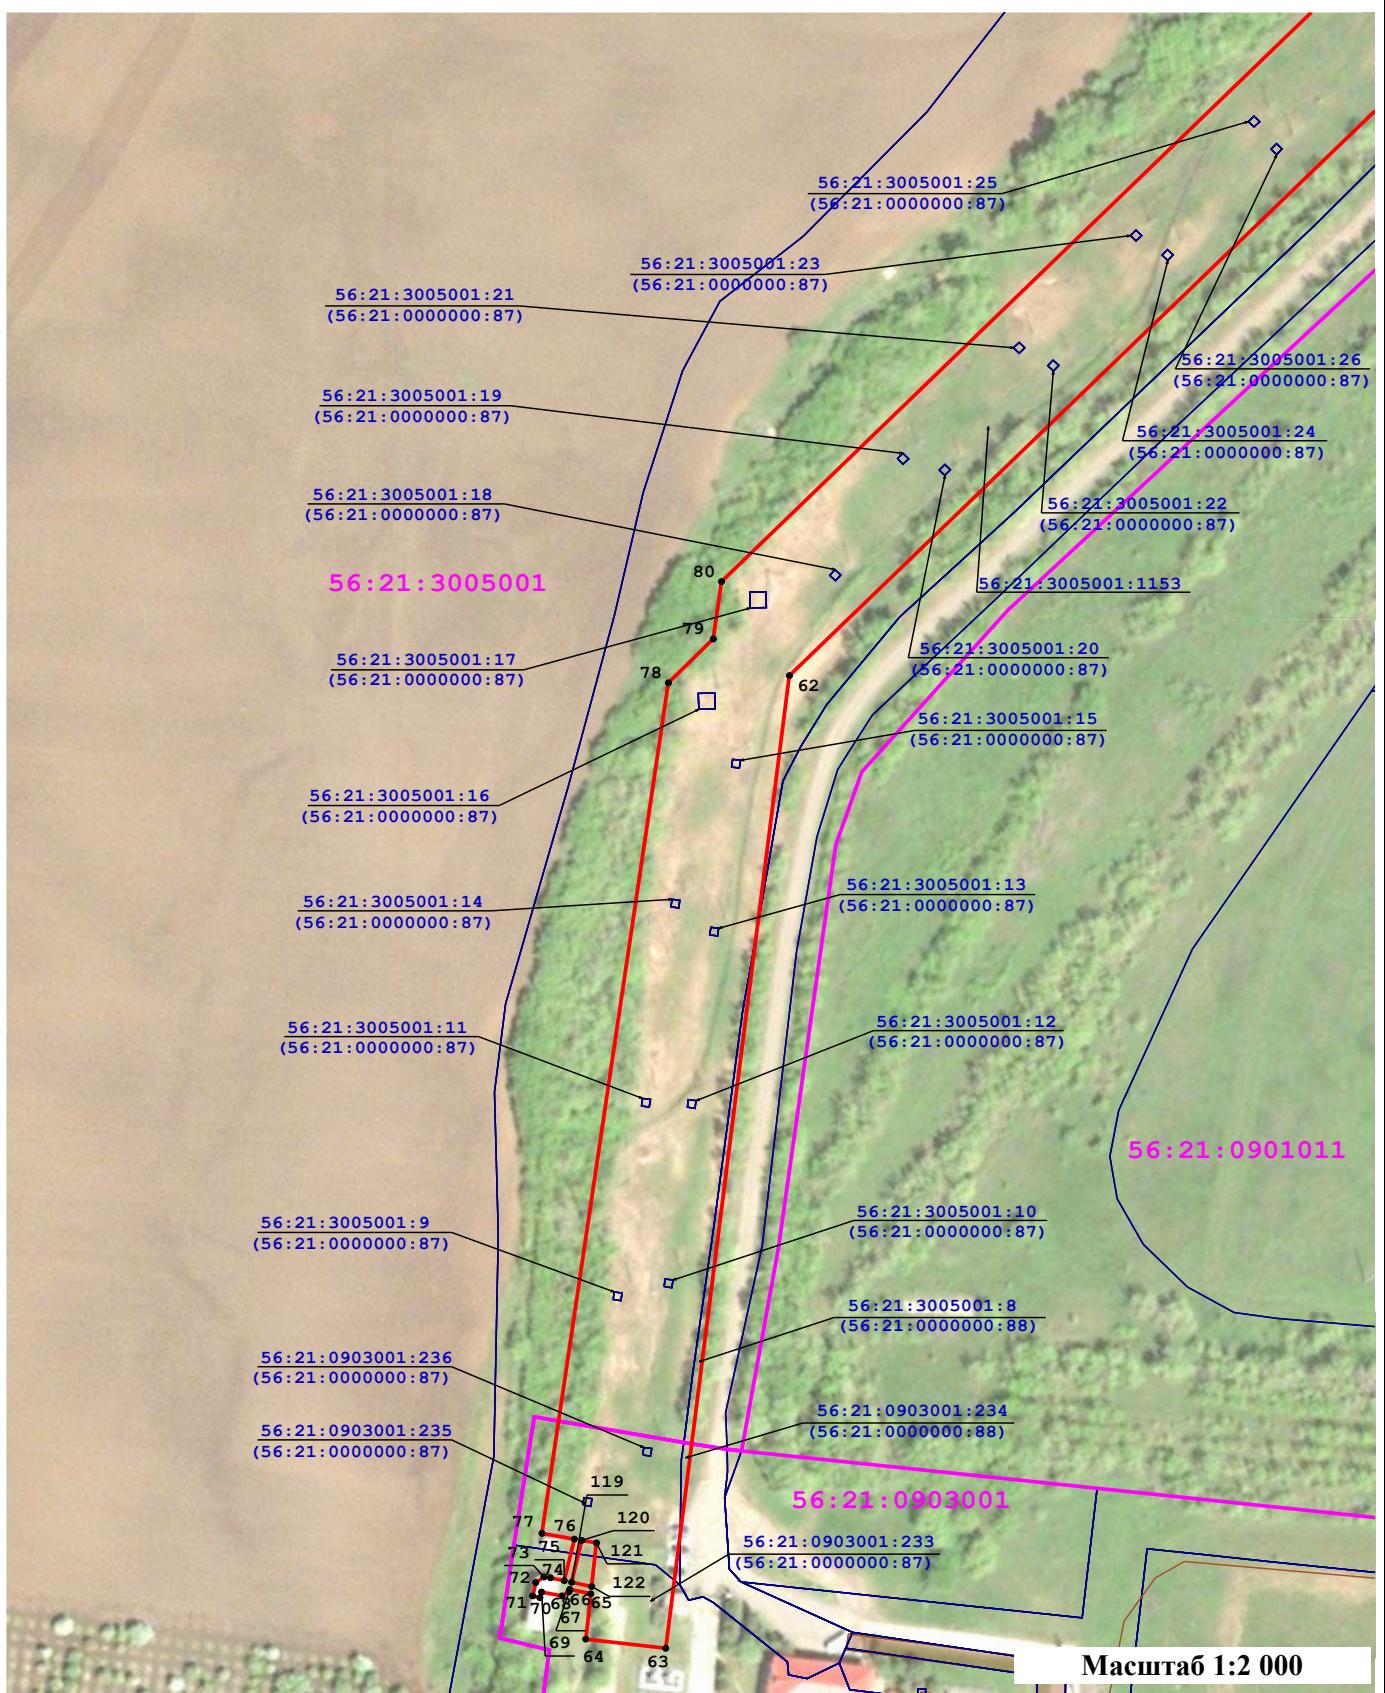

Условные обозначения:

- 56:21:2602001** - Кадастровый номер квартала

56:21:2602001:513

 - Кадастровый номер земельного участка
 - Характерная точка проектной границы публичного сервитута
 - Проектная граница публичного сервитута

— Граница кадастрового квартала

— Граница земельного участка

● Обозначение характерной точки

1