

ОПИСАНИЕ МЕСТОПОЛОЖЕНИЯ ГРАНИЦ

Публичный сервитут для эксплуатации объекта электросетевого хозяйства - «ВЛ-10кВ на Ивановский водозабор (РП-25) от подстанции «Пугачевская» фидер П-8» (инв.№122039)

(наименование объекта, местоположение границ которого описано (далее - объект)

Раздел 1

Сведения об объекте

| Сведения об объекте | | |
|---------------------|---|--|
| № п/п | Характеристики объекта | Описание характеристик |
| 1 | 2 | 3 |
| 1 | Местоположение объекта | Оренбургская область, Оренбургский р-н |
| 2 | Площадь объекта ± величина погрешности определения площади (Р ± ΔР) | 15 593 м ² ± 44 м ² |
| 3 | Иные характеристики объекта | Вид объекта по документу: «Публичный сервитут для использования земель и (или) земельных участков в целях эксплуатации объекта электросетевого хозяйства с кадастровым номером: 56:21:0000000:15644 - «ВЛ-10кВ на Ивановский водозабор (РП-25) от подстанции «Пугачевская» фидер П-8». Срок публичного сервитута 49 лет. Владелец публичного сервитута: Публичное акционерное общество «Газпром», ИНН 736050003, ОГРН 1027700070518, почтовый адрес: БОКС № 1255, Санкт-Петербург, 200961, адрес электронной почты: gazprom@gazprom.ru |

Раздел 2


Сведения о местоположении границ объекта

1. Система координат МСК 56 зона 2

2. Сведения о характерных точках границ объекта

| Обозначение характерных точек границ | Координаты, м | | Метод определения координат характерной точки | Средняя квадратическая погрешность положения характерной точки (Mt), м | Описание обозначения точки на местности (при наличии) |
|--|---------------|--------------|---|---|--|
| | X | Y | | | |
| 1 | 2 | 3 | 4 | 5 | 6 |
| 1 | 421 969,02 | 2 307 290,05 | Аналитический метод | 0,10 | — |
| 2 | 421 968,18 | 2 307 298,31 | | 0,10 | |
| 3 | 421 935,77 | 2 307 303,89 | | 0,10 | |
| 4 | 421 855,08 | 2 307 709,64 | | 0,10 | |
| 5 | 421 743,78 | 2 308 344,35 | | 0,10 | |
| 6 | 421 642,87 | 2 308 925,41 | | 0,10 | |
| 7 | 421 623,98 | 2 309 045,93 | | 0,10 | |
| 8 | 421 748,52 | 2 309 065,50 | | 0,10 | |
| 9 | 421 746,32 | 2 309 073,47 | | 0,10 | |
| 10 | 421 614,75 | 2 309 053,14 | | 0,10 | |
| 11 | 421 634,98 | 2 308 924,11 | | 0,10 | |
| 12 | 421 735,90 | 2 308 342,98 | | 0,10 | |
| 13 | 421 847,22 | 2 307 708,17 | | 0,10 | |
| 14 | 421 928,99 | 2 307 296,94 | | 0,10 | |
| 1 | 421 969,02 | 2 307 290,05 | | 0,10 | |
| 3. Сведения о характерных точках части (частей) границы объекта | | | | | |
| 1 | 2 | 3 | 4 | 5 | 6 |
| — | — | — | — | — | — |

Схема расположения границ публичного сервитута

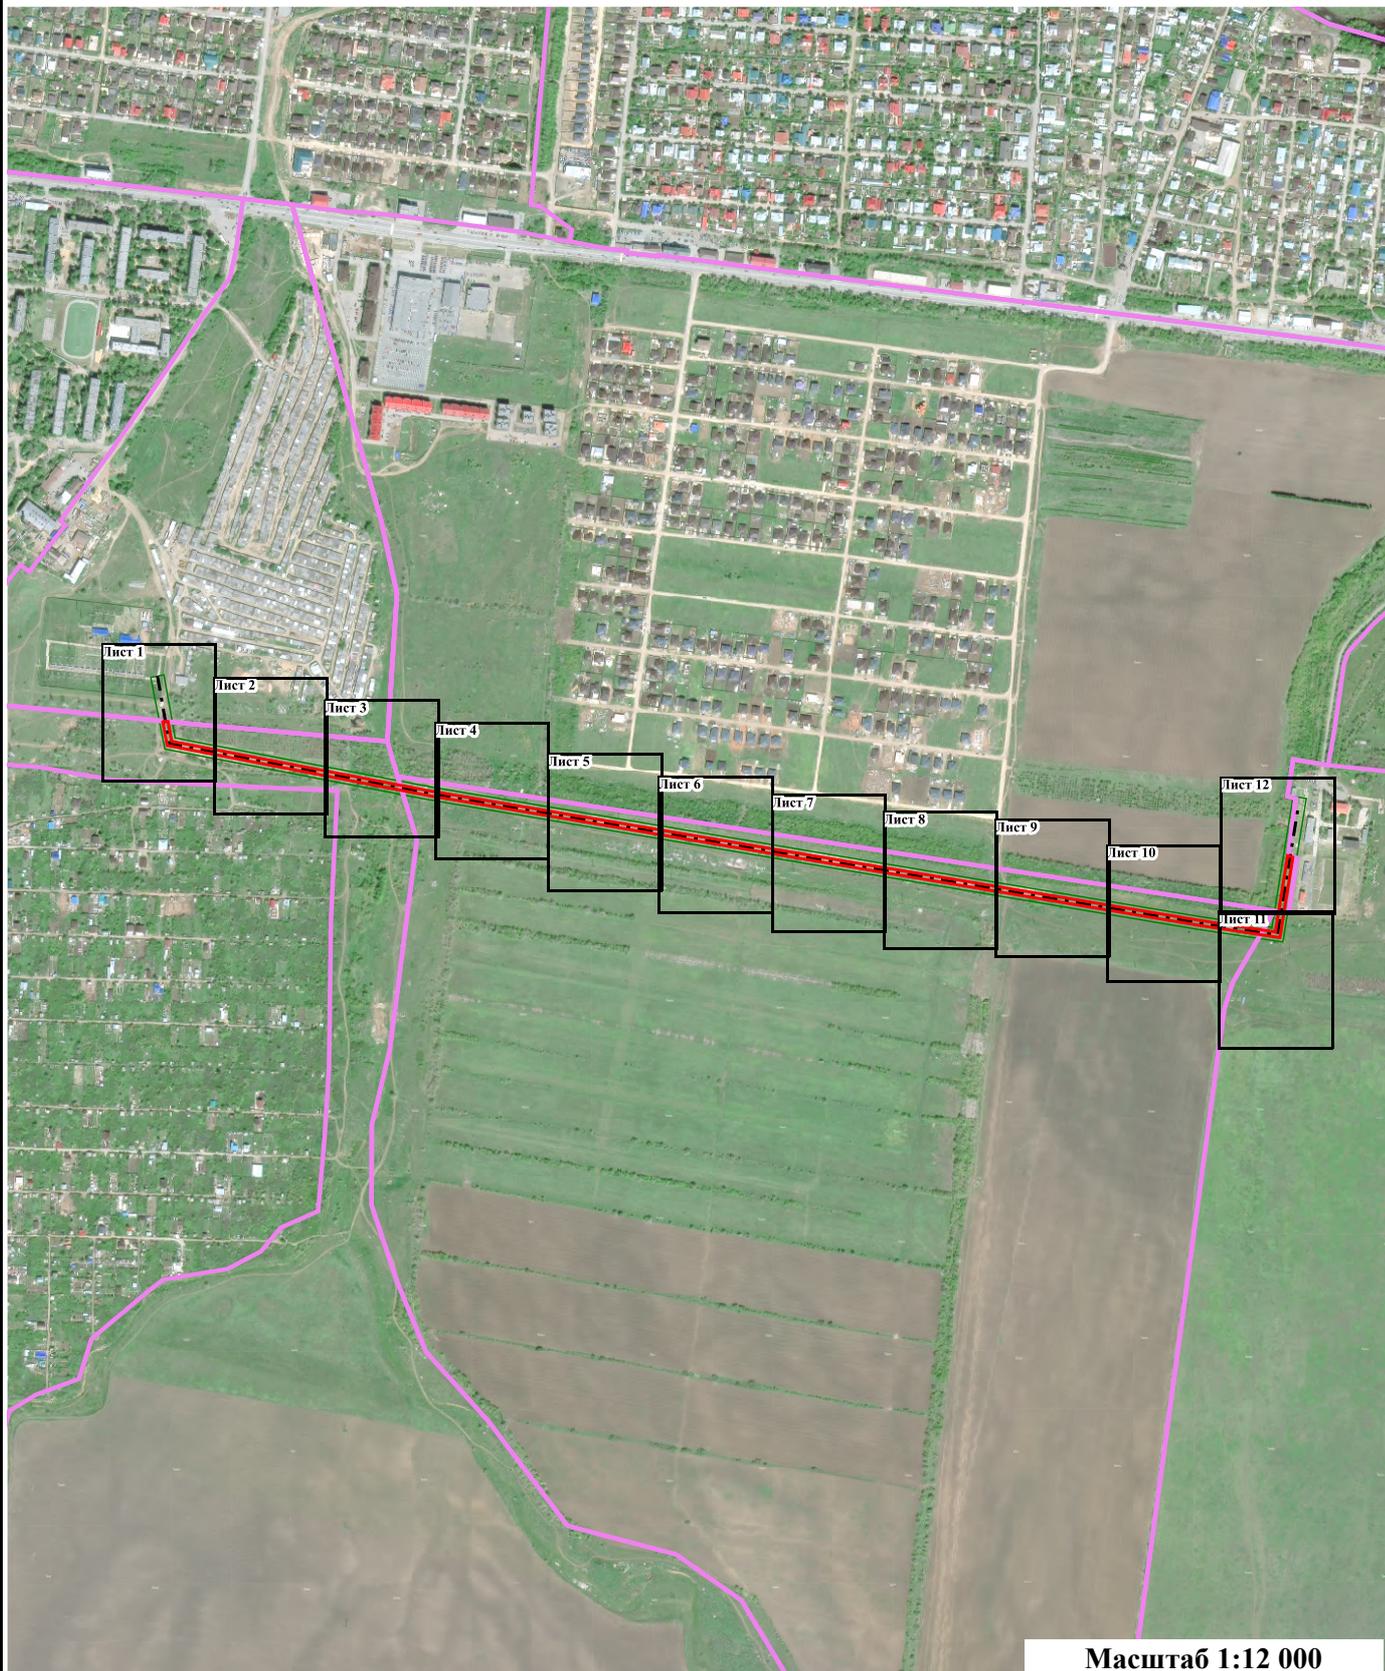

Масштаб 1:12 000


Условные обозначения:

64:32:012716 - Кадастровый номер квартала

36:07:0100029:384 - Номер земельного участка

 - Характерная точка проектной границы публичного сервитута

 - Объект электросетевого хозяйства (ВЛ)

  - Проектные границы публичного сервитута

 - Граница кадастрового квартала

 - Граница земельного участка


 - Обозначение характерной точки

 - Объект электросетевого хозяйства (КЛ)

 - Зона с особыми условиями использования территории по сведениям ЕГРН

Схема расположения границ публичного сервитута

Лист 1

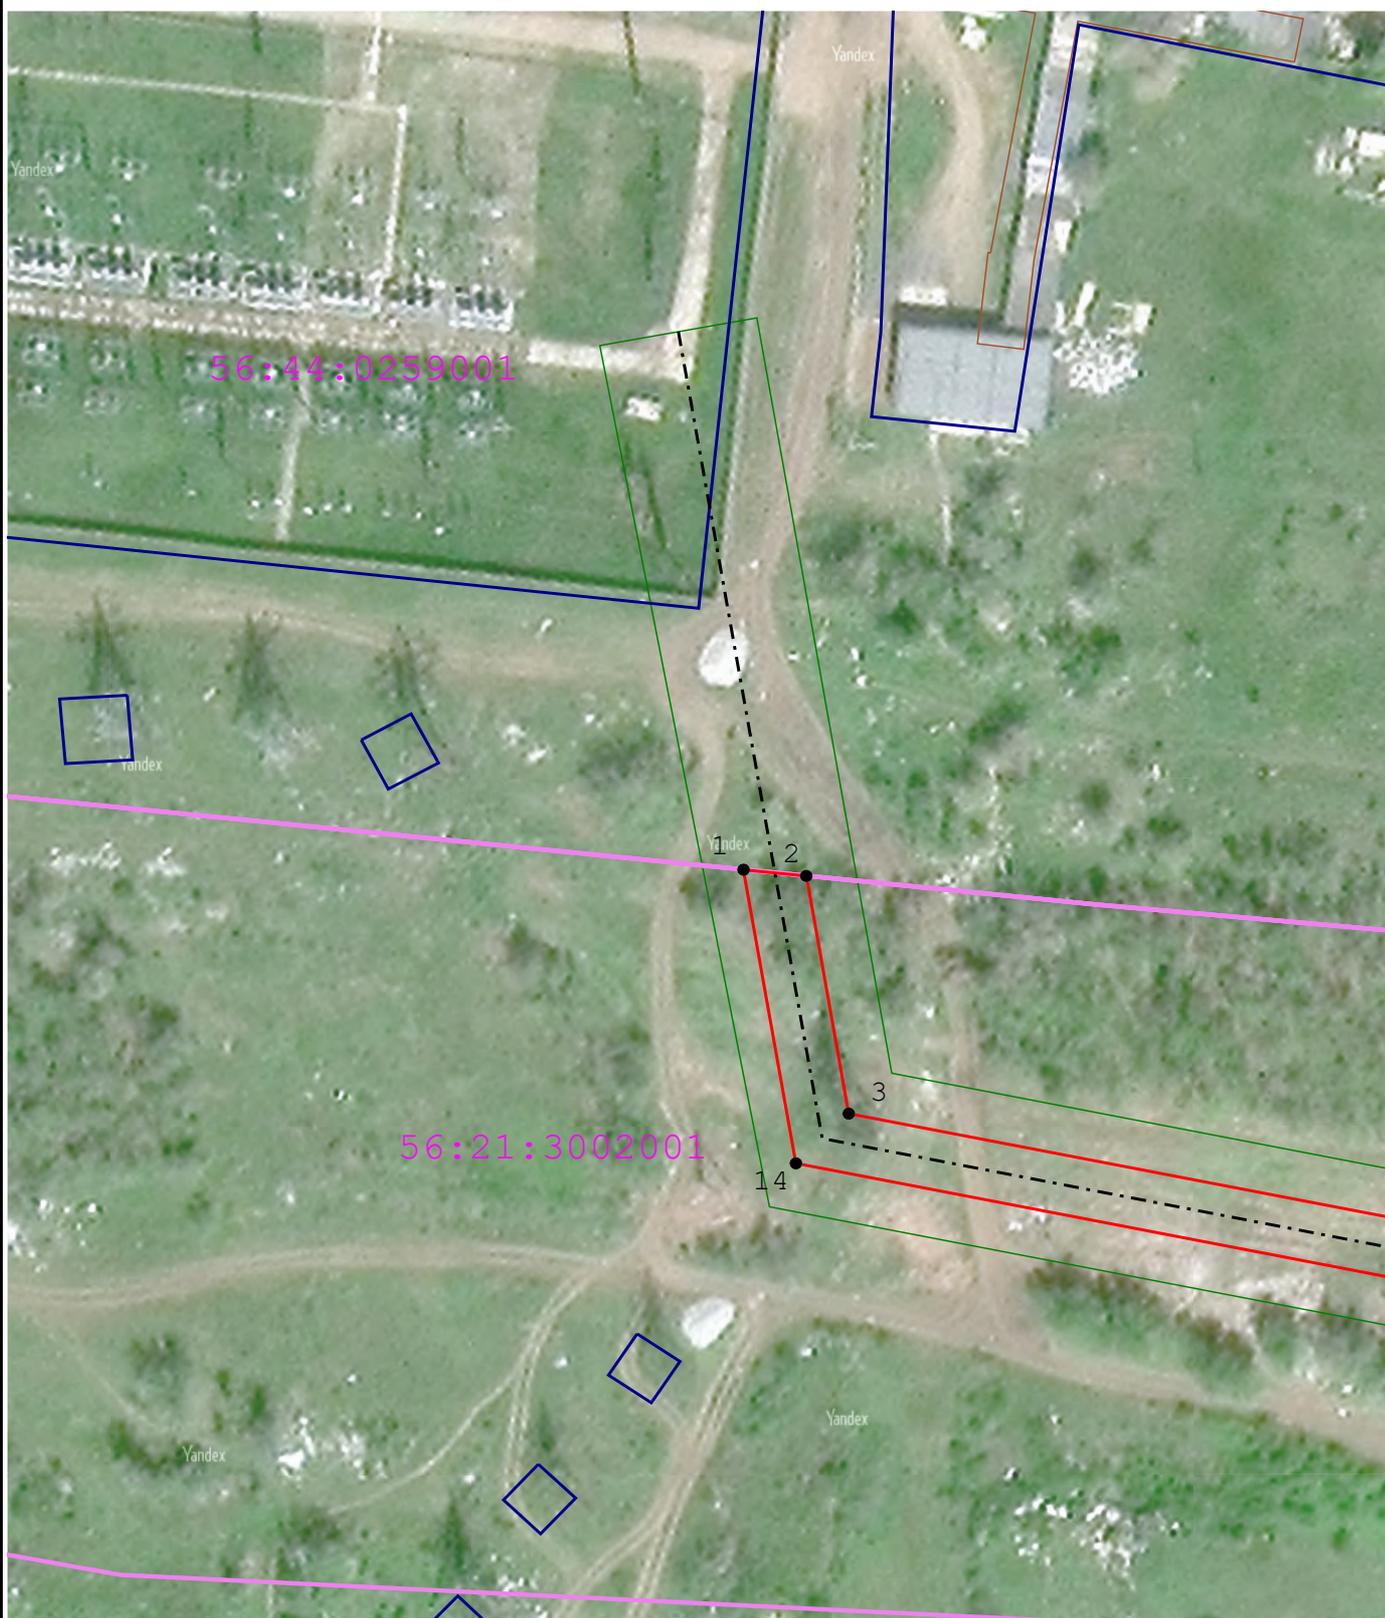

Условные обозначения:


Масштаб 1:1 000

- 64:32:012716 - Кадастровый номер квартала
- 36:07:0100029:384 - Номер земельного участка
- - Характерная точка проектной границы публичного сервитута
- - Объект электросетевого хозяйства (ВЛ)
- — - Проектные границы публичного сервитута

- — - Граница кадастрового квартала
- — - Граница земельного участка
- 1 - Обозначение характерной точки
- - Объект электросетевого хозяйства (КЛ)
- — - Зона с особыми условиями использования территории по сведениям ЕГРН

Схема расположения границ публичного сервитута

Лист 2

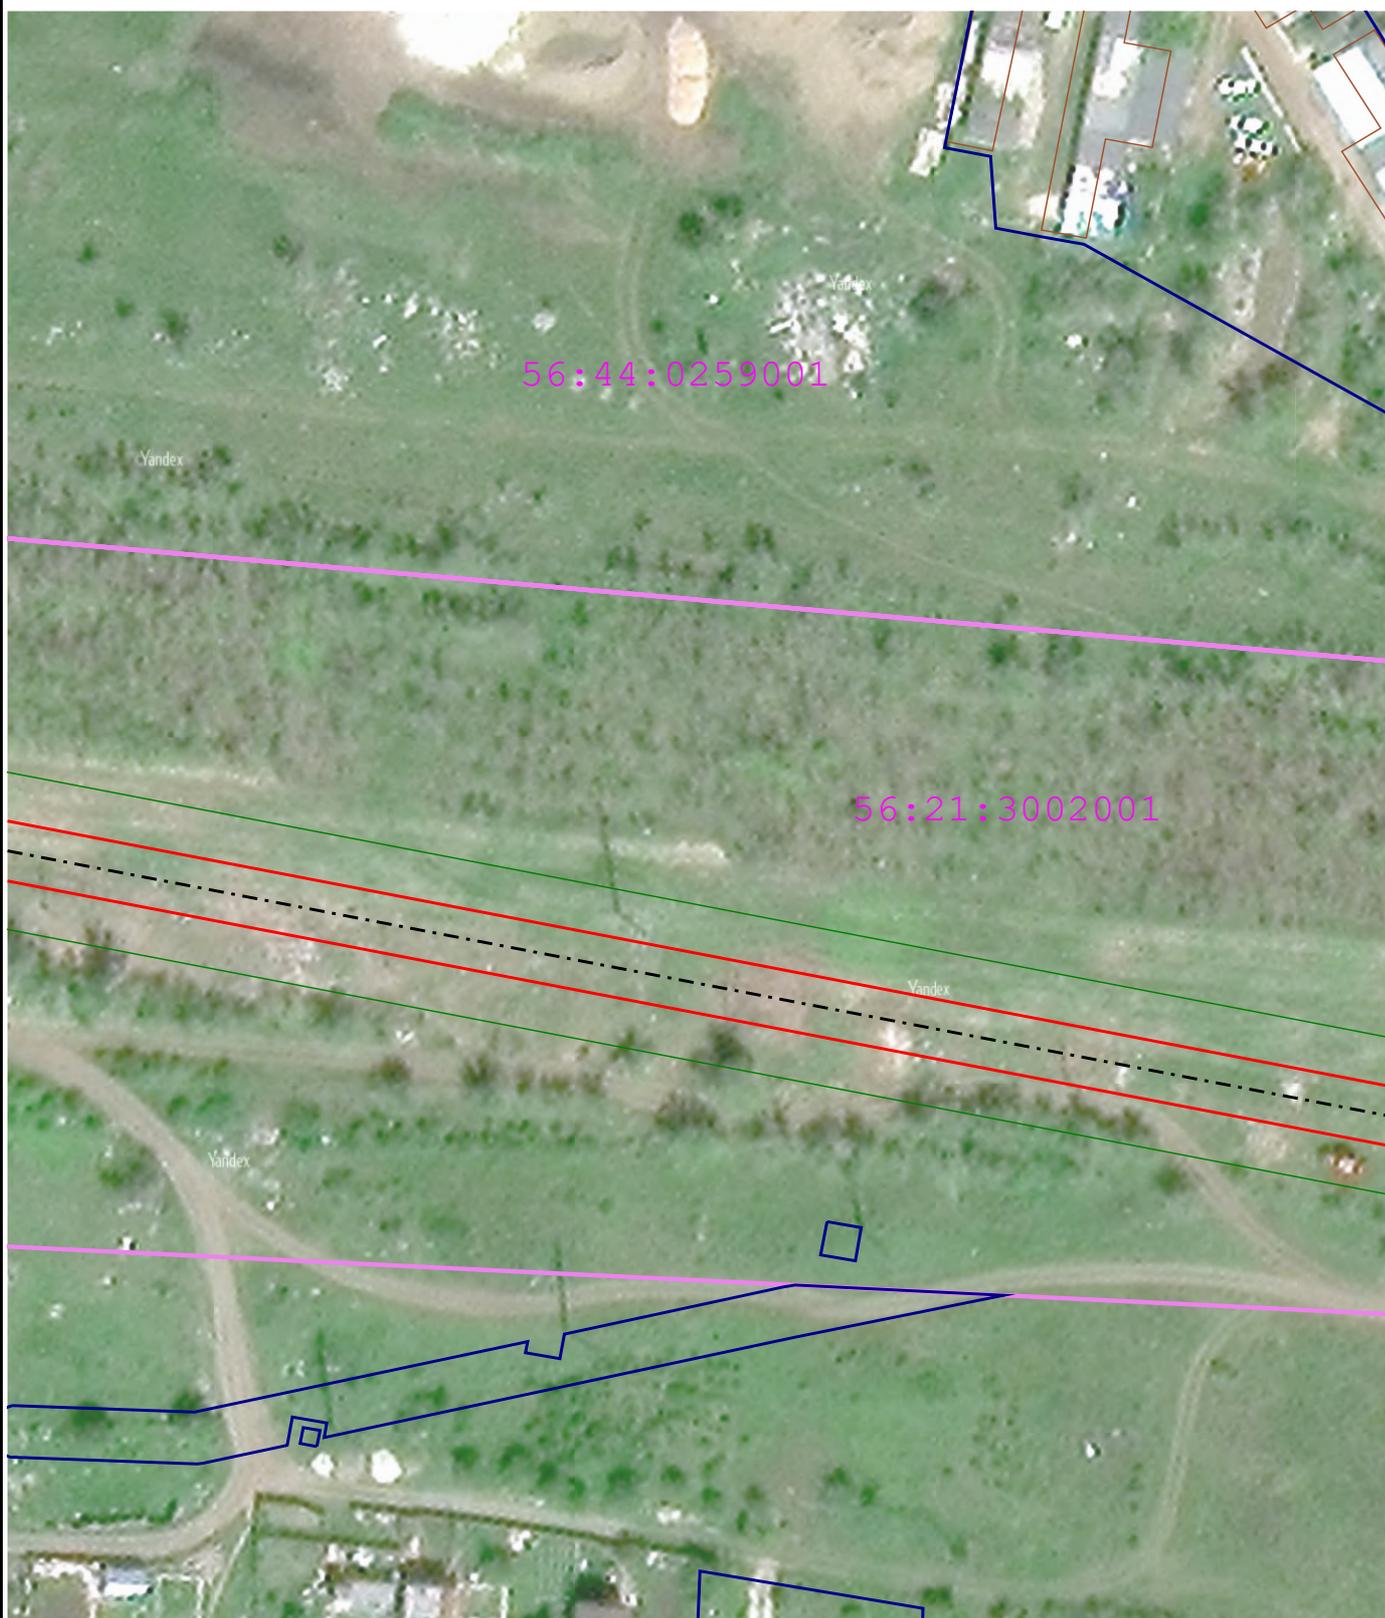

Условные обозначения:

Масштаб 1:1 000

64:32:012716 - Кадастровый номер квартала

- Граница кадастрового квартала

36:07:0100029:384 - Номер земельного участка

- Граница земельного участка

- Характерная точка проектной границы публичного сервитута

- Обозначение характерной точки

- Объект электросетевого хозяйства (ВЛ)


- Объект электросетевого хозяйства (КЛ)

- Проектные границы публичного сервитута

- Зона с особыми условиями использования территории по сведениям ЕГРН

Схема расположения границ публичного сервитута

Лист 3

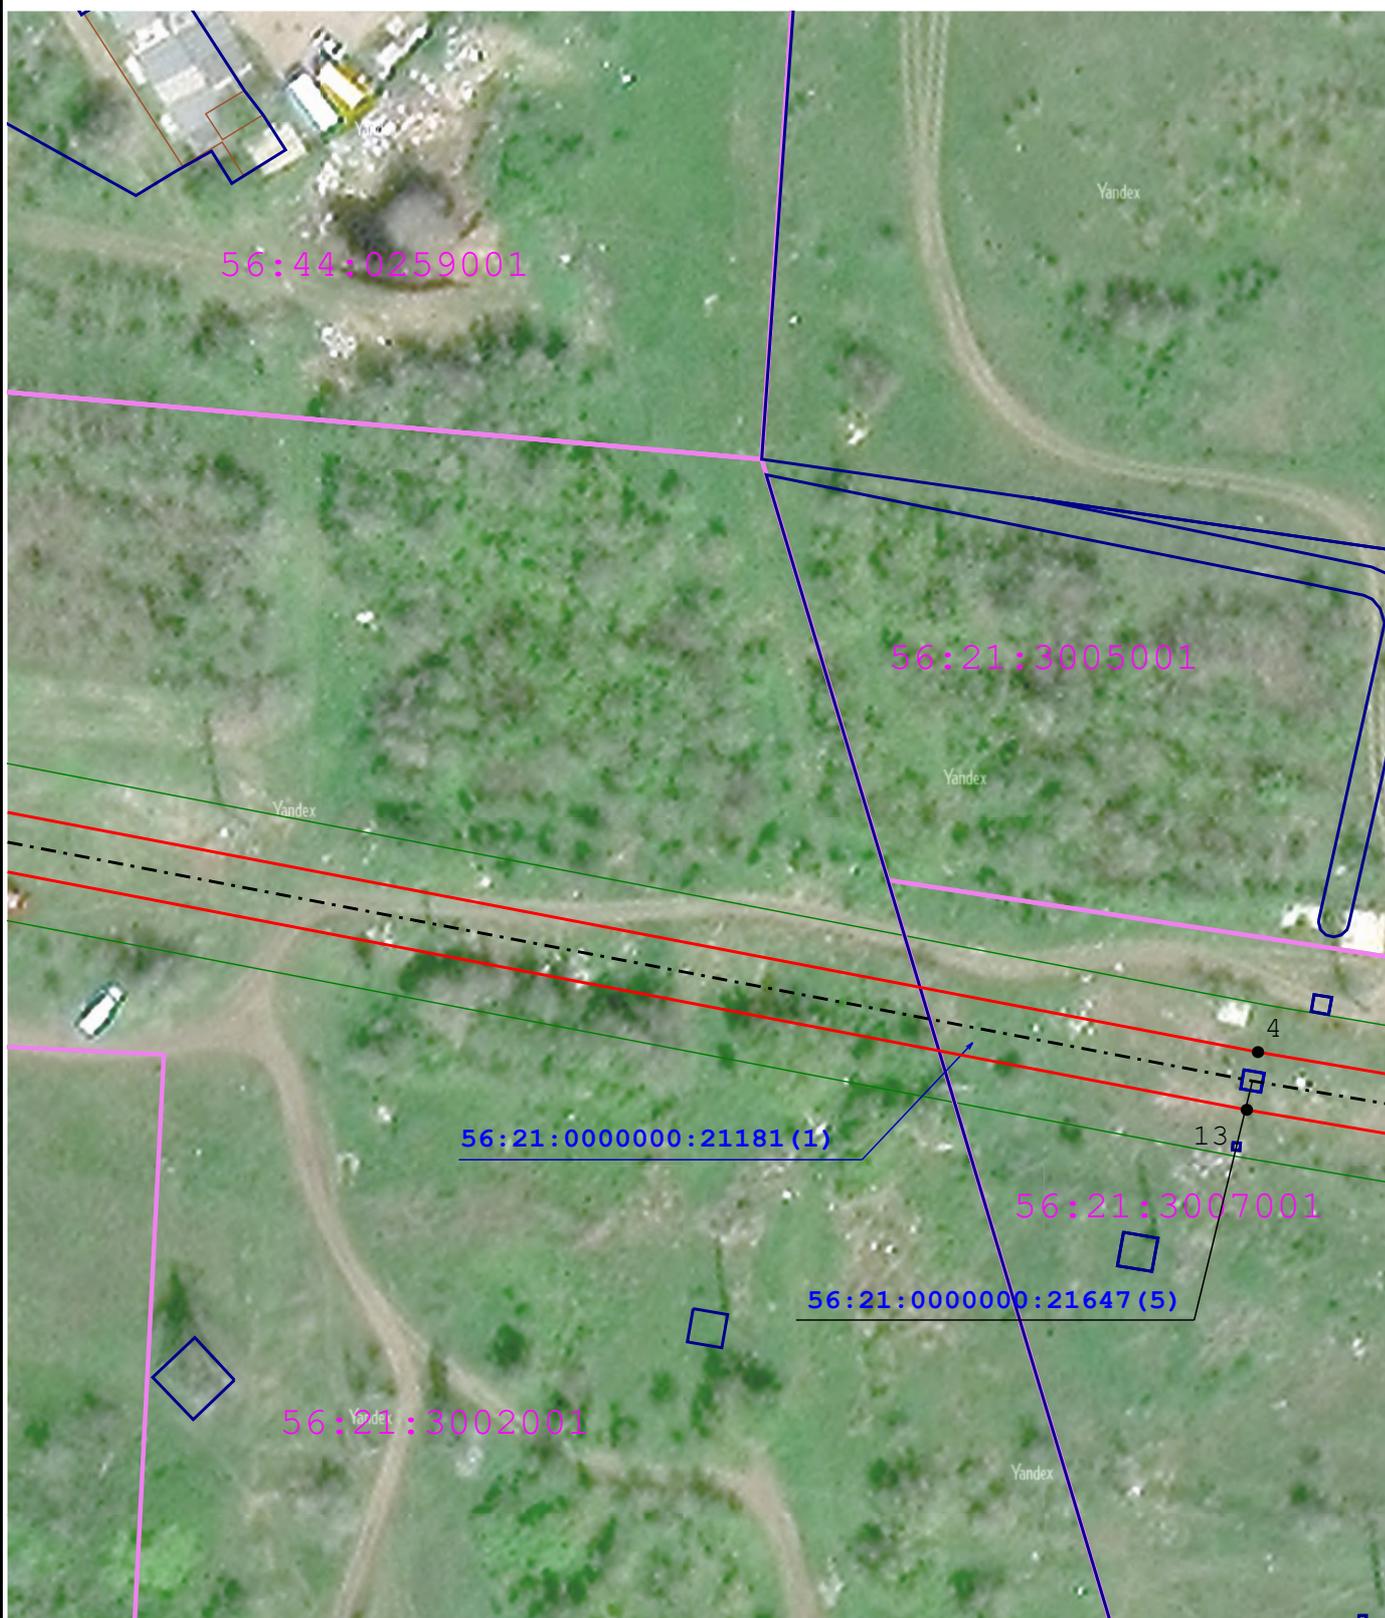


Условные обозначения:

- 64:32:012716 - Кадастровый номер квартала
- 36:07:0100029:384 - Номер земельного участка
-  - Характерная точка проектной границы публичного сервитута
-  - Объект электросетевого хозяйства (ВЛ)
-  - Проектные границы публичного сервитута

Масштаб 1:1 000

-  - Граница кадастрового квартала
-  - Граница земельного участка
-  - Обозначение характерной точки
-  - Объект электросетевого хозяйства (КЛ)
-  - Зона с особыми условиями использования территории по сведениям ЕГРН

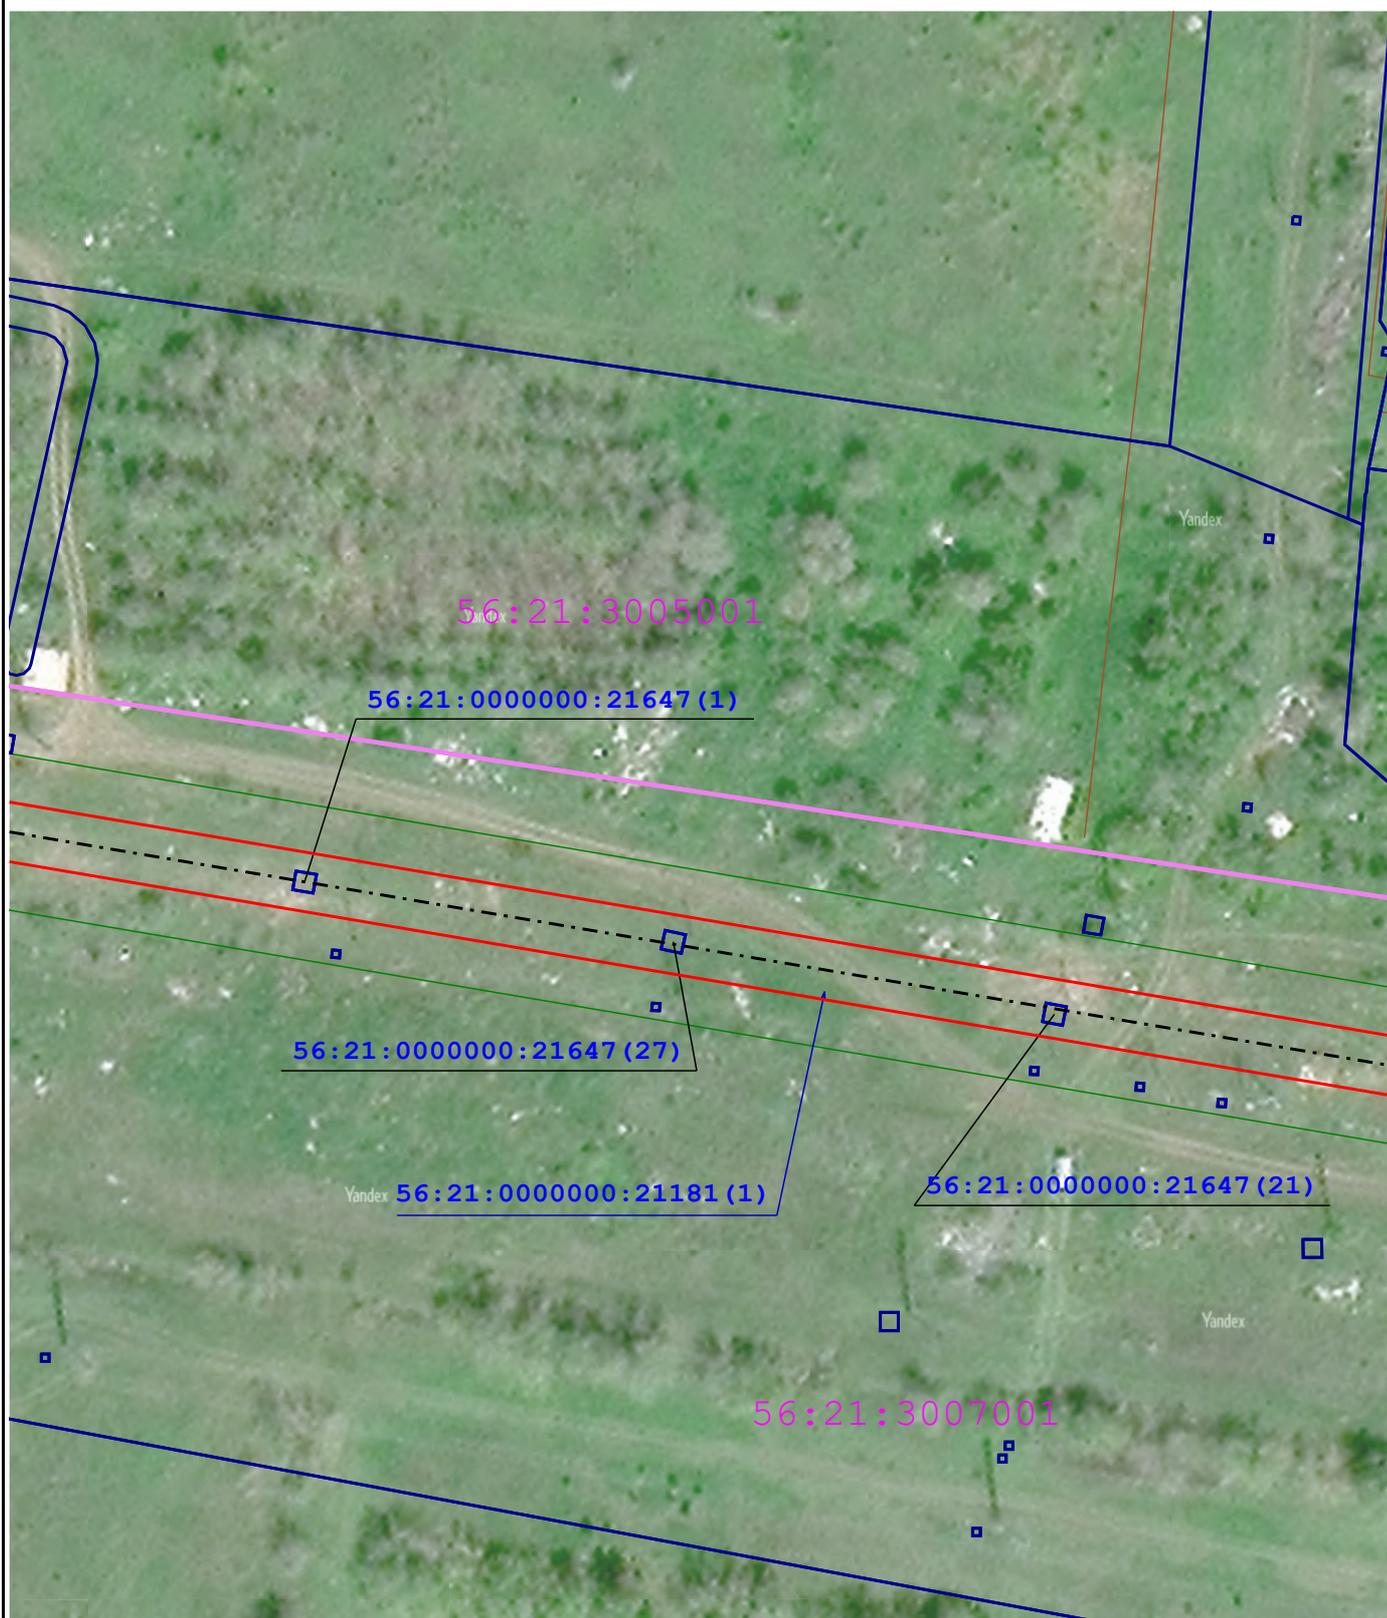

Условные обозначения:


- 64:32:012716 - Кадастровый номер квартала
- 36:07:0100029:384 - Номер земельного участка
-  - Характерная точка проектной границы публичного сервитута
-  - Объект электросетевого хозяйства (ВЛ)
-  - Проектные границы публичного сервитута

Масштаб 1:1 000

-  - Граница кадастрового квартала
-  - Граница земельного участка
-  - Обозначение характерной точки
-  - Объект электросетевого хозяйства (КЛ)
-  - Зона с особыми условиями использования территории по сведениям ЕГРН

Схема расположения границ публичного сервитута

Лист 5

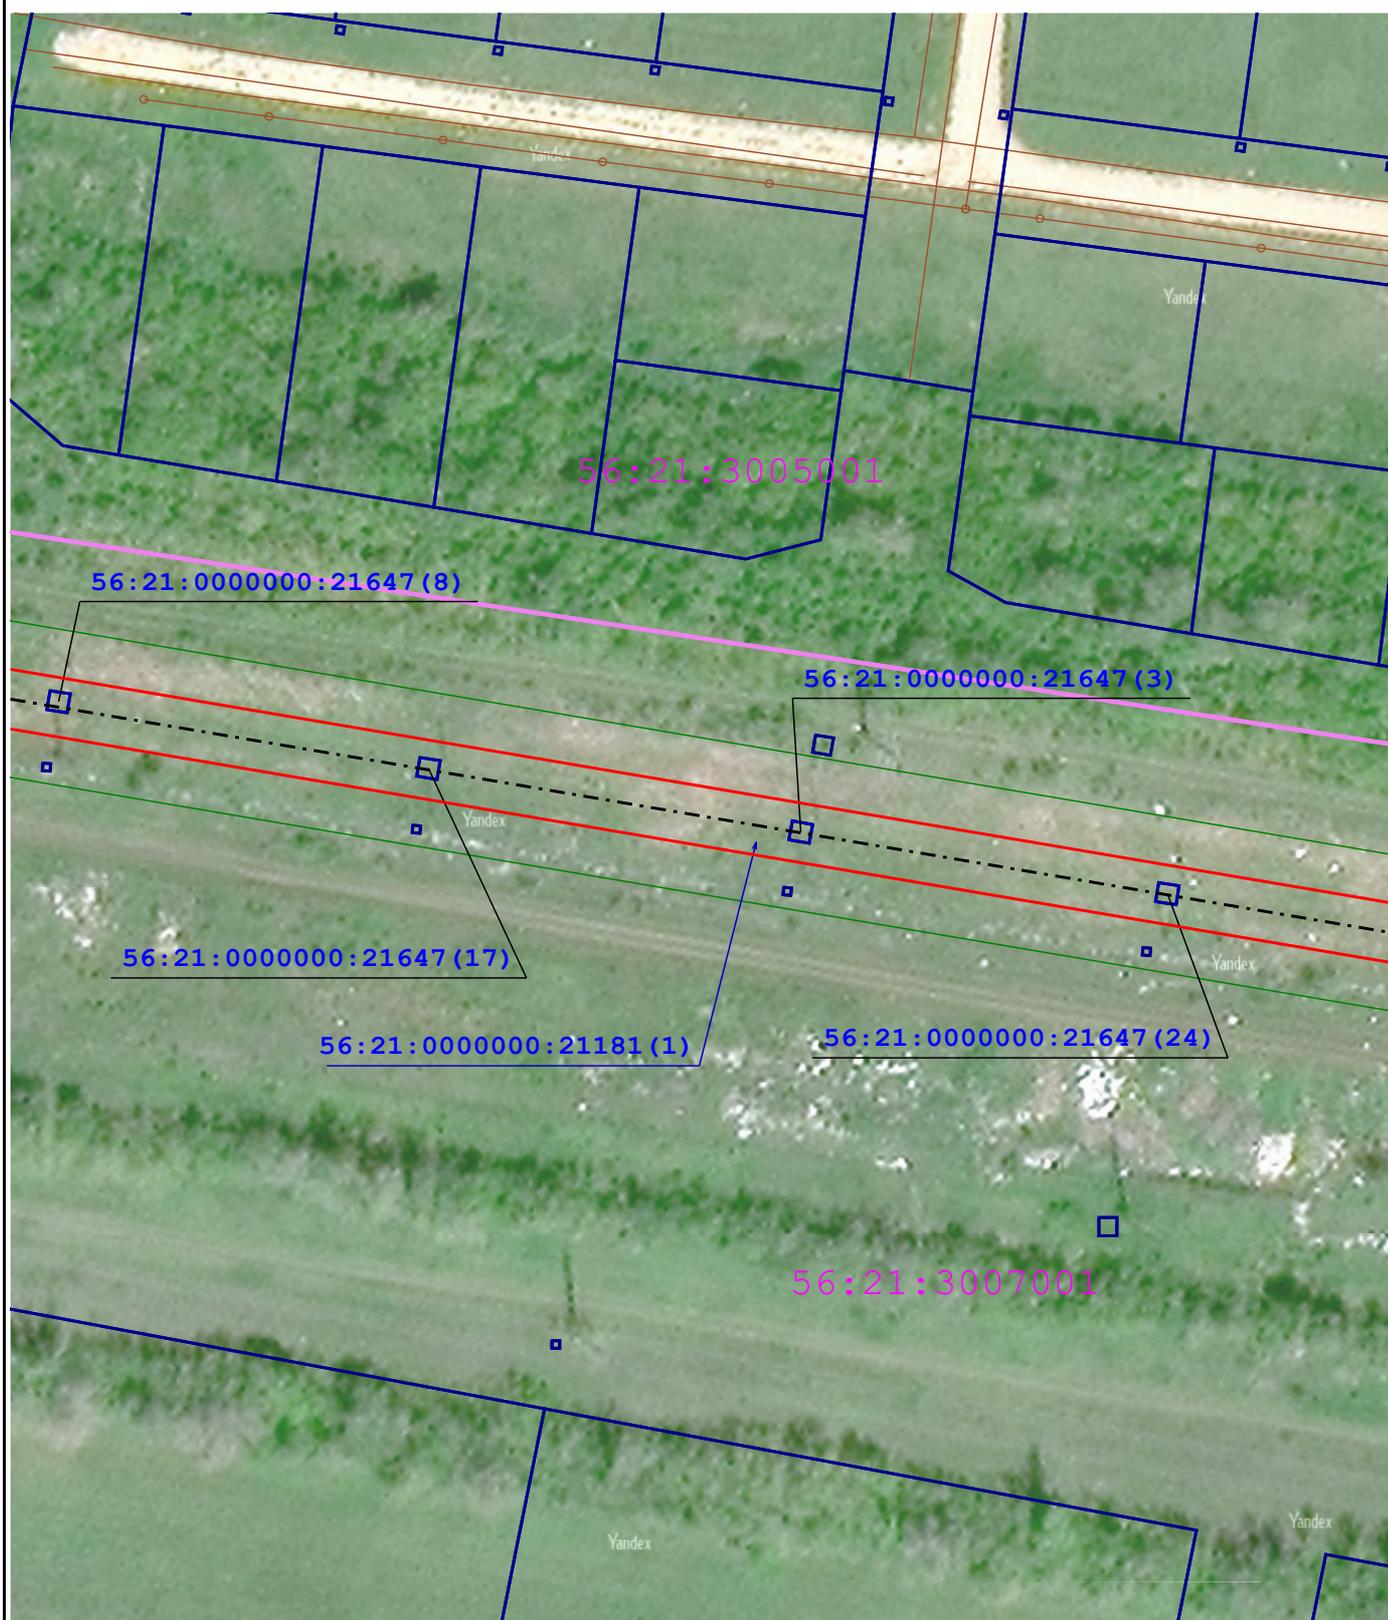

Условные обозначения:


- 64:32:012716 - Кадастровый номер квартала
- 36:07:0100029:384 - Номер земельного участка
- Характерная точка проектной границы публичного сервитута
- Объект электросетевого хозяйства (ВЛ)
- Проектные границы публичного сервитута

Масштаб 1:1 000

- Граница кадастрового квартала
- Граница земельного участка
- Обозначение характерной точки
- Объект электросетевого хозяйства (КЛ)
- Зона с особыми условиями использования территории по сведениям ЕГРН

Схема расположения границ публичного сервитута

Лист 6

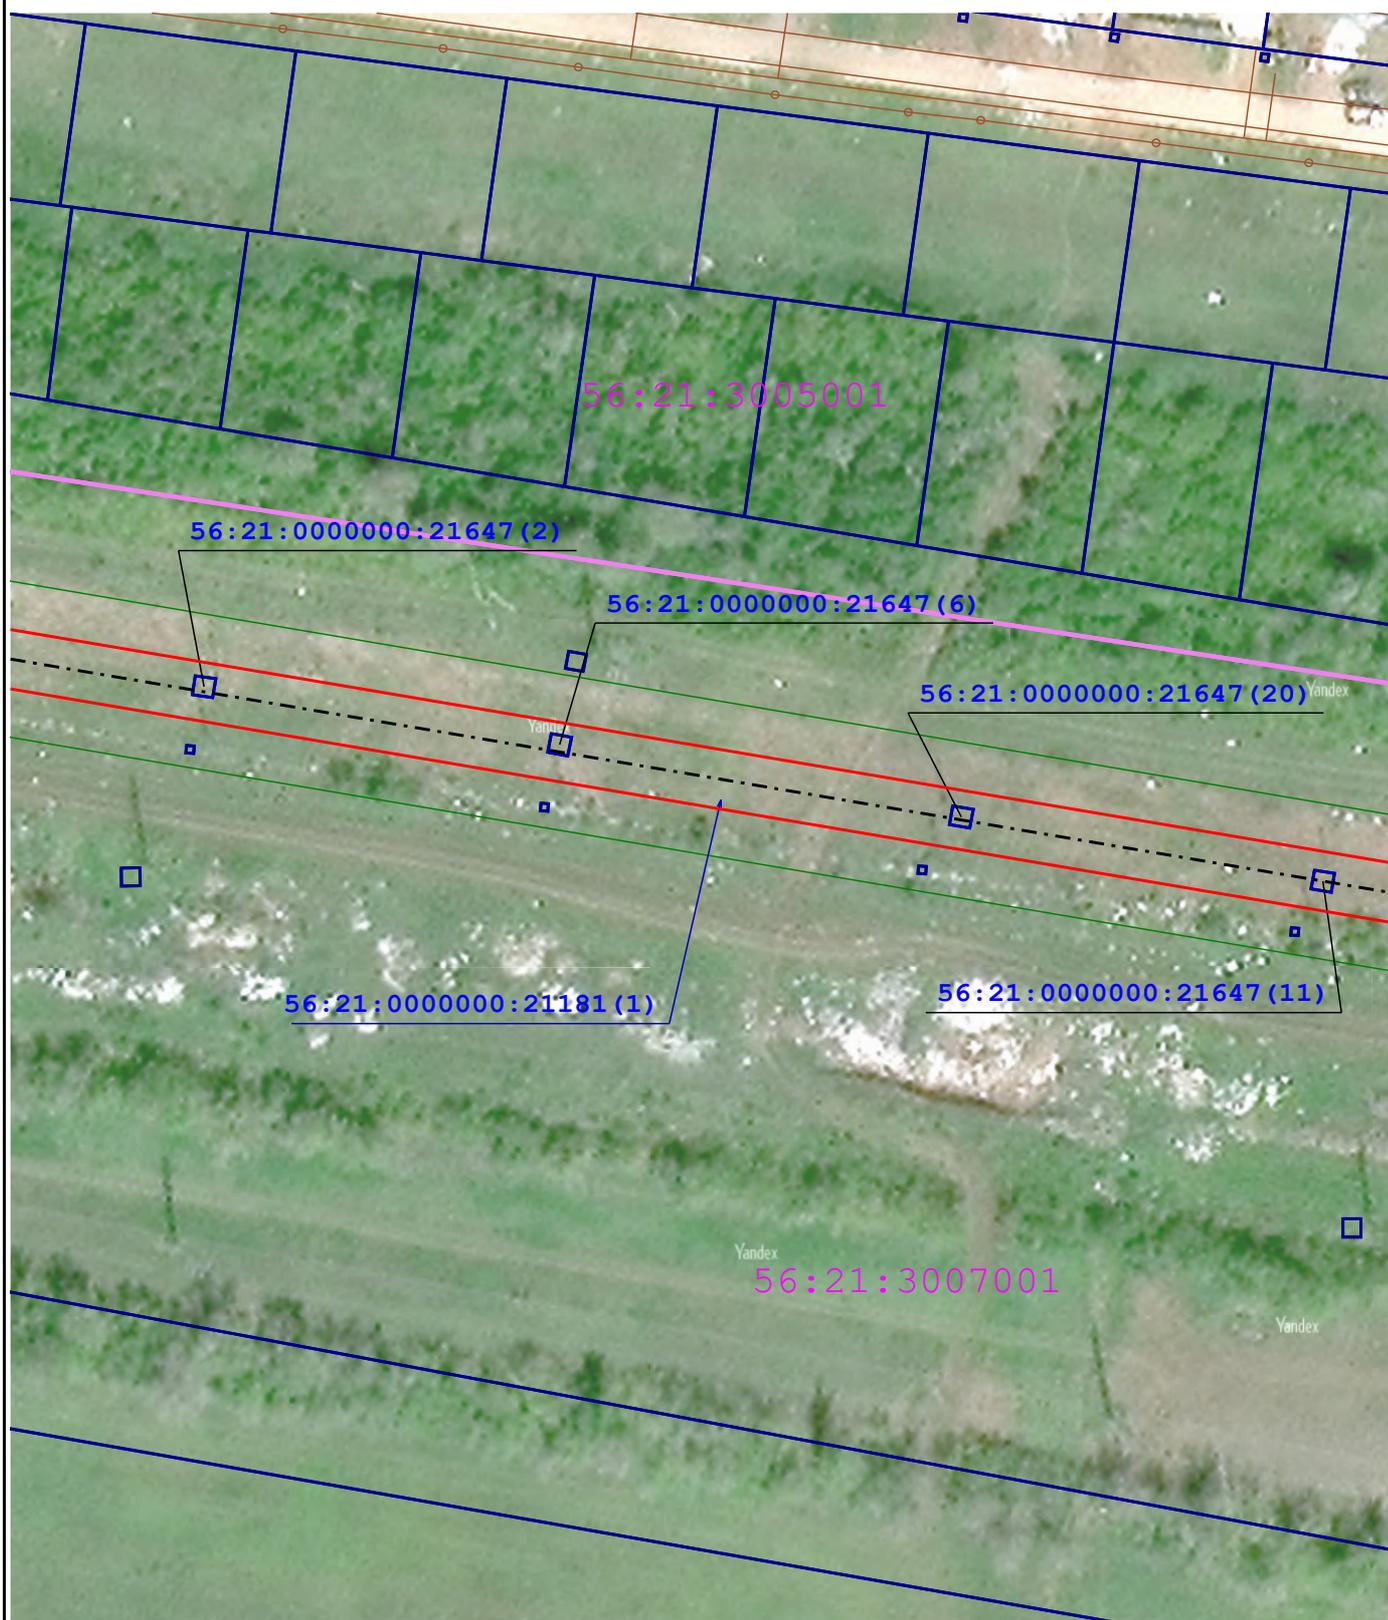

Условные обозначения:

- 64:32:012716 - Кадастровый номер квартала
- 36:07:0100029:384 - Номер земельного участка
-  - Характерная точка проектной границы публичного сервитута
-  - Объект электросетевого хозяйства (ВЛ)
-  - Проектные границы публичного сервитута

Масштаб 1:1 000

-  - Граница кадастрового квартала
-  - Граница земельного участка
-  - Обозначение характерной точки
-  - Объект электросетевого хозяйства (КЛ)
-  - Зона с особыми условиями использования территории по сведениям ЕГРН

Схема расположения границ публичного сервитута

Лист 7



Условные обозначения:

- 64:32:012716 - Кадастровый номер квартала
- 36:07:0100029:384 - Номер земельного участка
-  - Характерная точка проектной границы публичного сервитута
-  - Объект электросетевого хозяйства (ВЛ)
-  - Проектные границы публичного сервитута

Масштаб 1:1 000

-  - Граница кадастрового квартала
-  - Граница земельного участка
-  - Обозначение характерной точки
-  - Объект электросетевого хозяйства (КЛ)
-  - Зона с особыми условиями использования территории по сведениям ЕГРН

Схема расположения границ публичного сервитута

Лист 8




Условные обозначения:

- 64:32:012716 - Кадастровый номер квартала
- 36:07:0100029:384 - Номер земельного участка
-  - Характерная точка проектной границы публичного сервитута
-  - Объект электросетевого хозяйства (ВЛ)
-  - Проектные границы публичного сервитута

Масштаб 1:1 000

-  - Граница кадастрового квартала
-  - Граница земельного участка
-  - Обозначение характерной точки
-  - Объект электросетевого хозяйства (КЛ)
-  - Зона с особыми условиями использования территории по сведениям ЕГРН

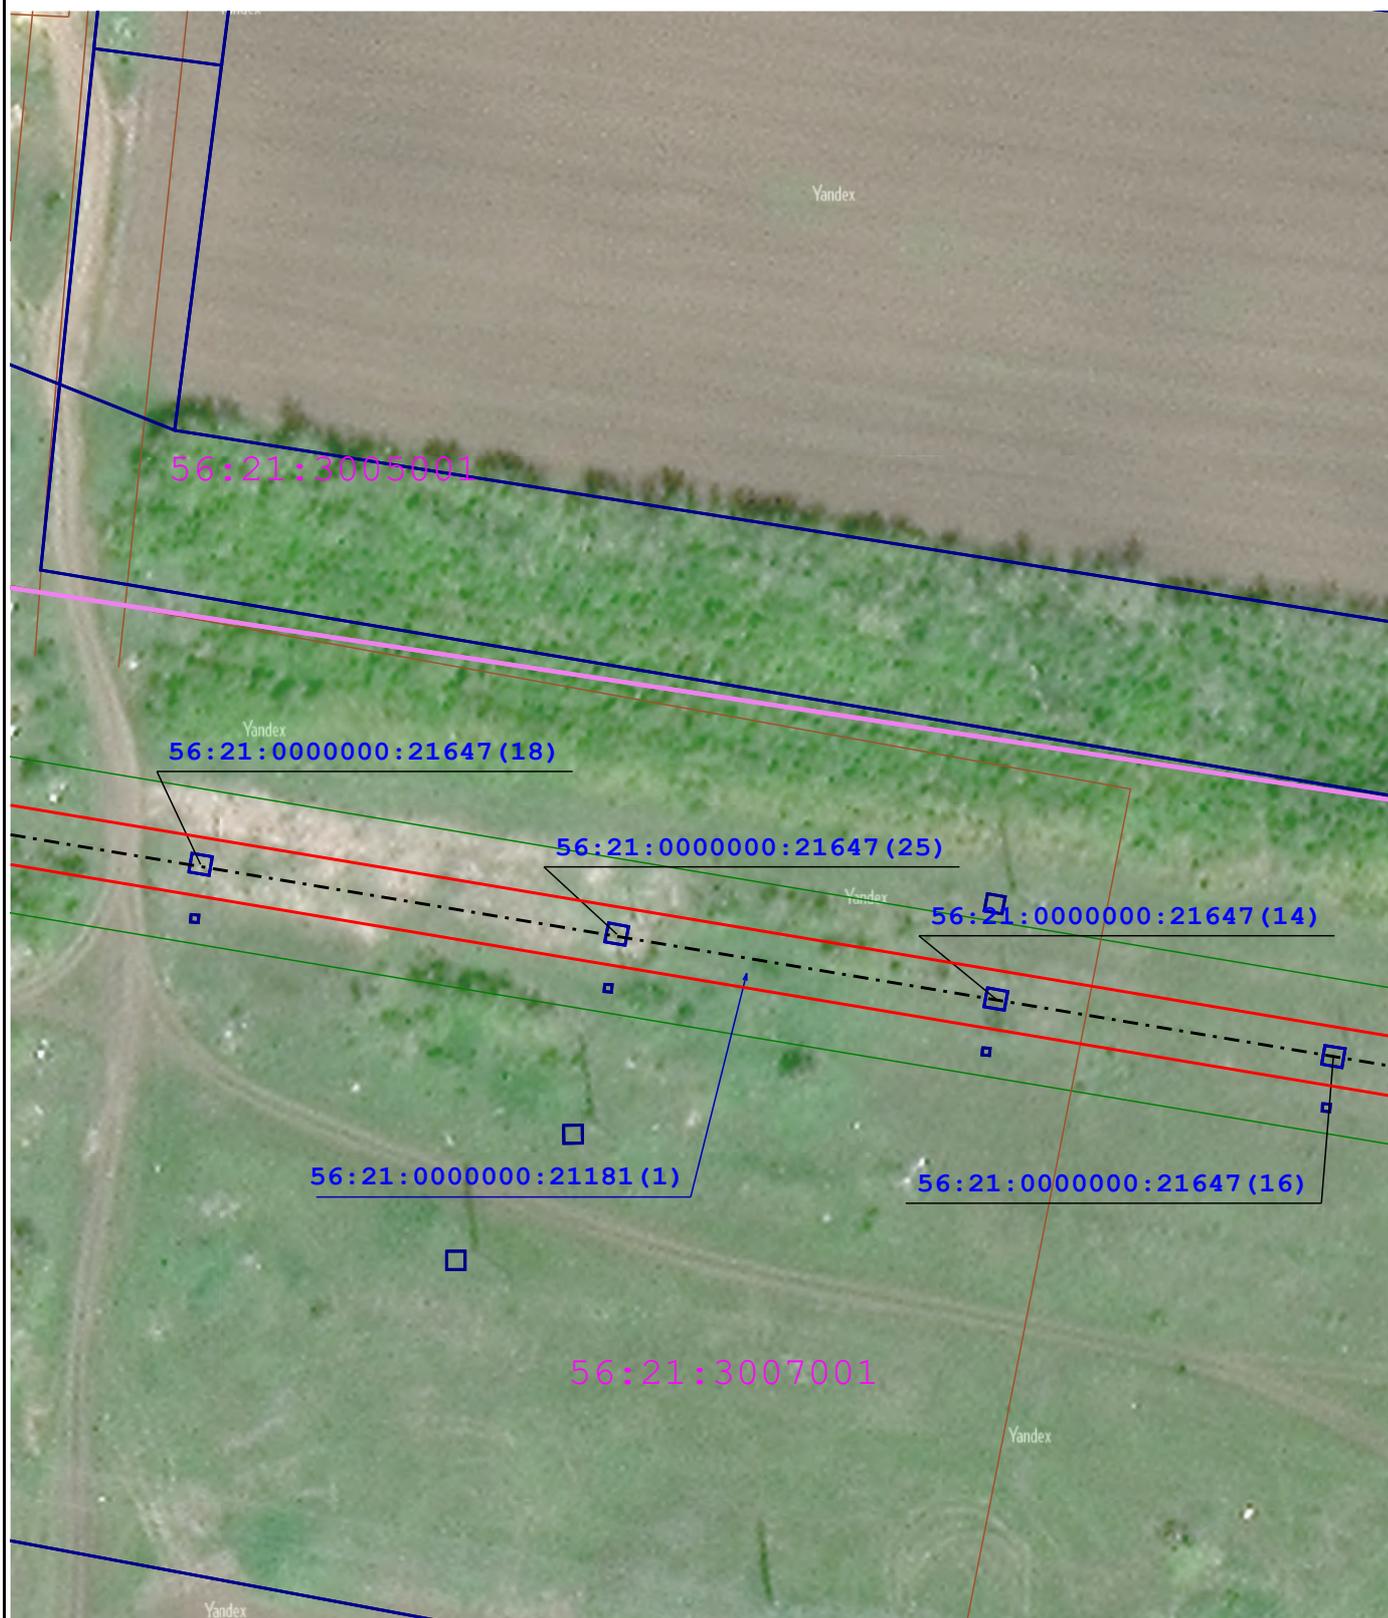

Условные обозначения:

Масштаб 1:1 000

64:32:012716 - Кадастровый номер квартала

 - Граница кадастрового квартала

36:07:0100029:384 - Номер земельного участка

 - Граница земельного участка

 - Характерная точка проектной границы публичного сервитута


 - Обозначение характерной точки

 - Объект электросетевого хозяйства (ВЛ)

 - Объект электросетевого хозяйства (КЛ)

 - Проектные границы публичного сервитута

 - Зона с особыми условиями использования территории по сведениям ЕГРН

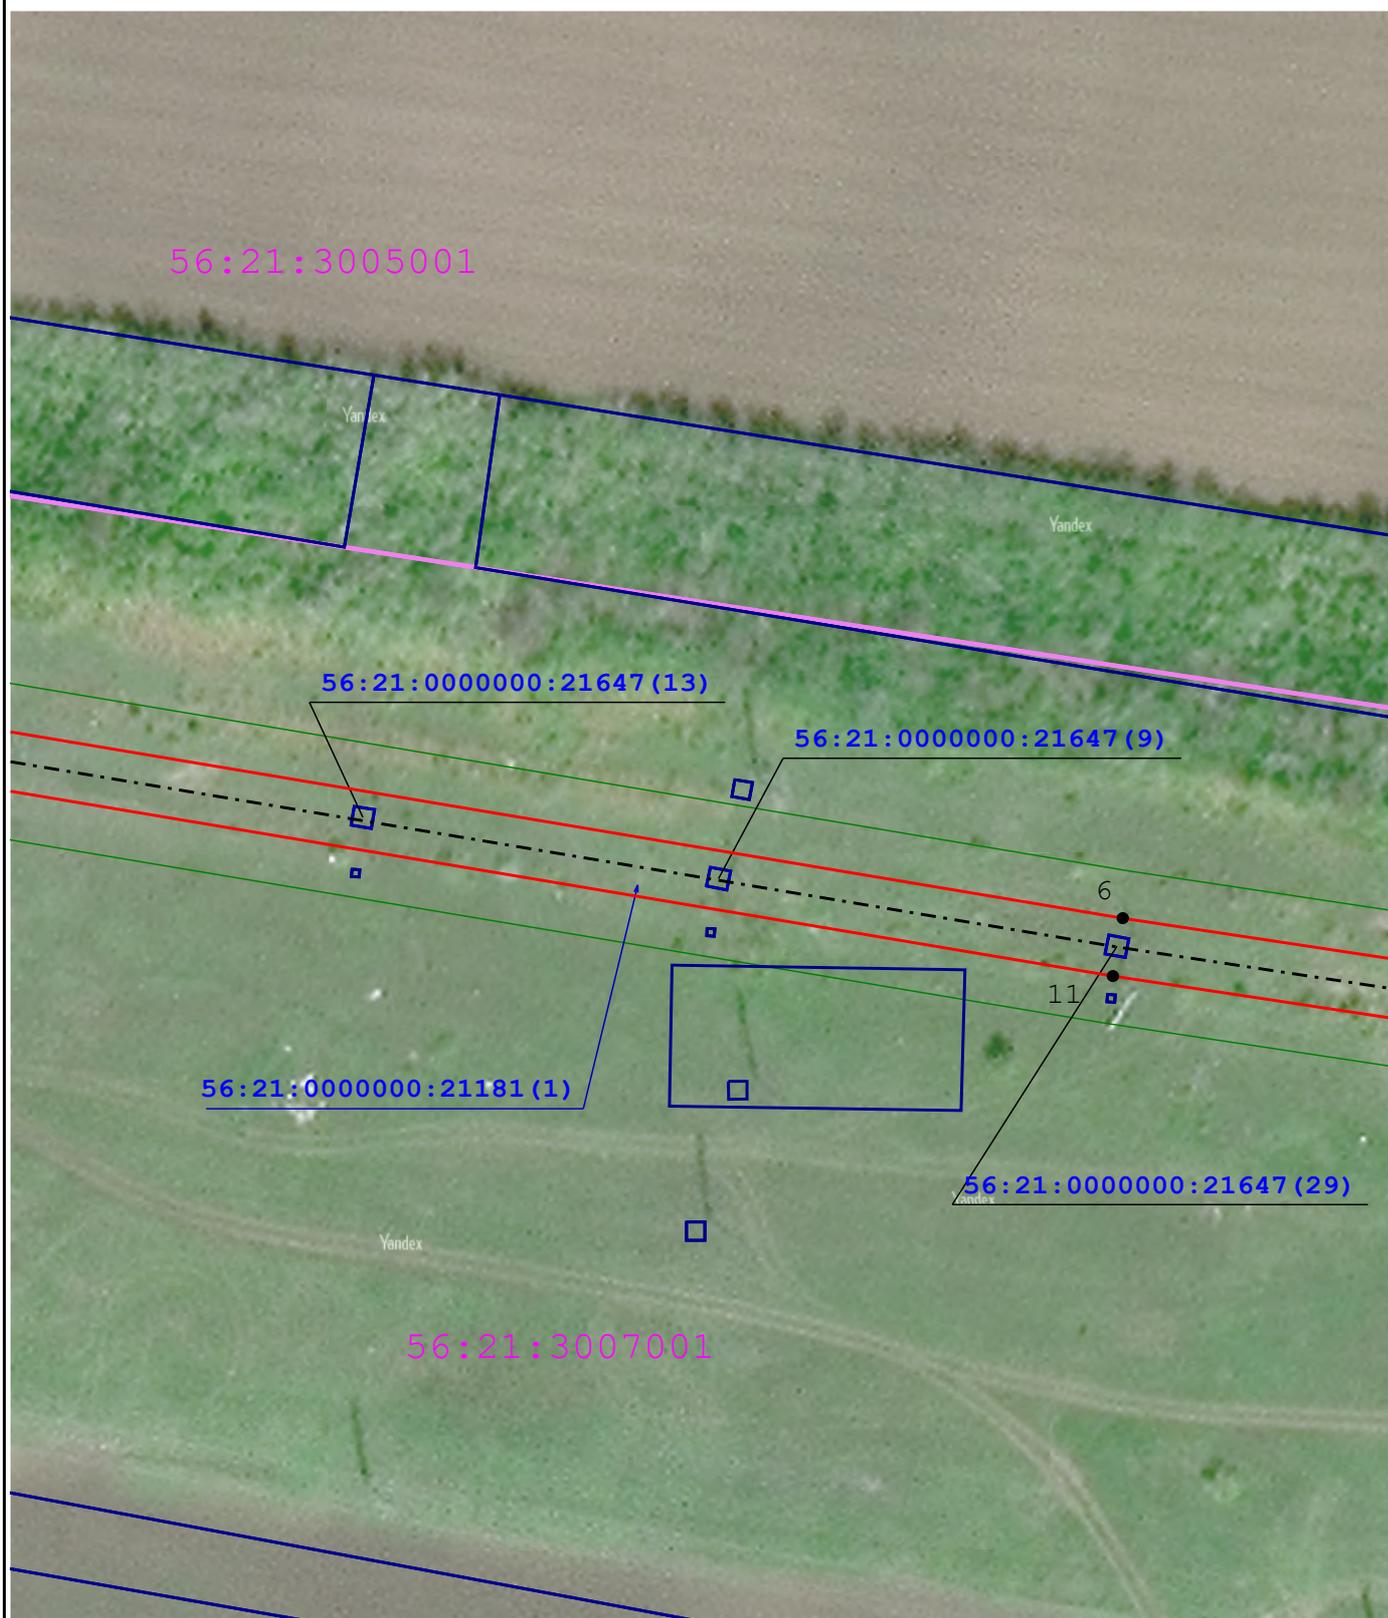

Условные обозначения:

Масштаб 1:1 000

64:32:012716 - Кадастровый номер квартала

 - Граница кадастрового квартала

36:07:0100029:384 - Номер земельного участка

 - Граница земельного участка

 - Характерная точка проектной границы публичного сервитута

 - Обозначение характерной точки

 - Объект электросетевого хозяйства (ВЛ)


 - Объект электросетевого хозяйства (КЛ)

 - Проектные границы публичного сервитута

 - Зона с особыми условиями использования территории по сведениям ЕГРН

Схема расположения границ публичного сервитута

Лист 11

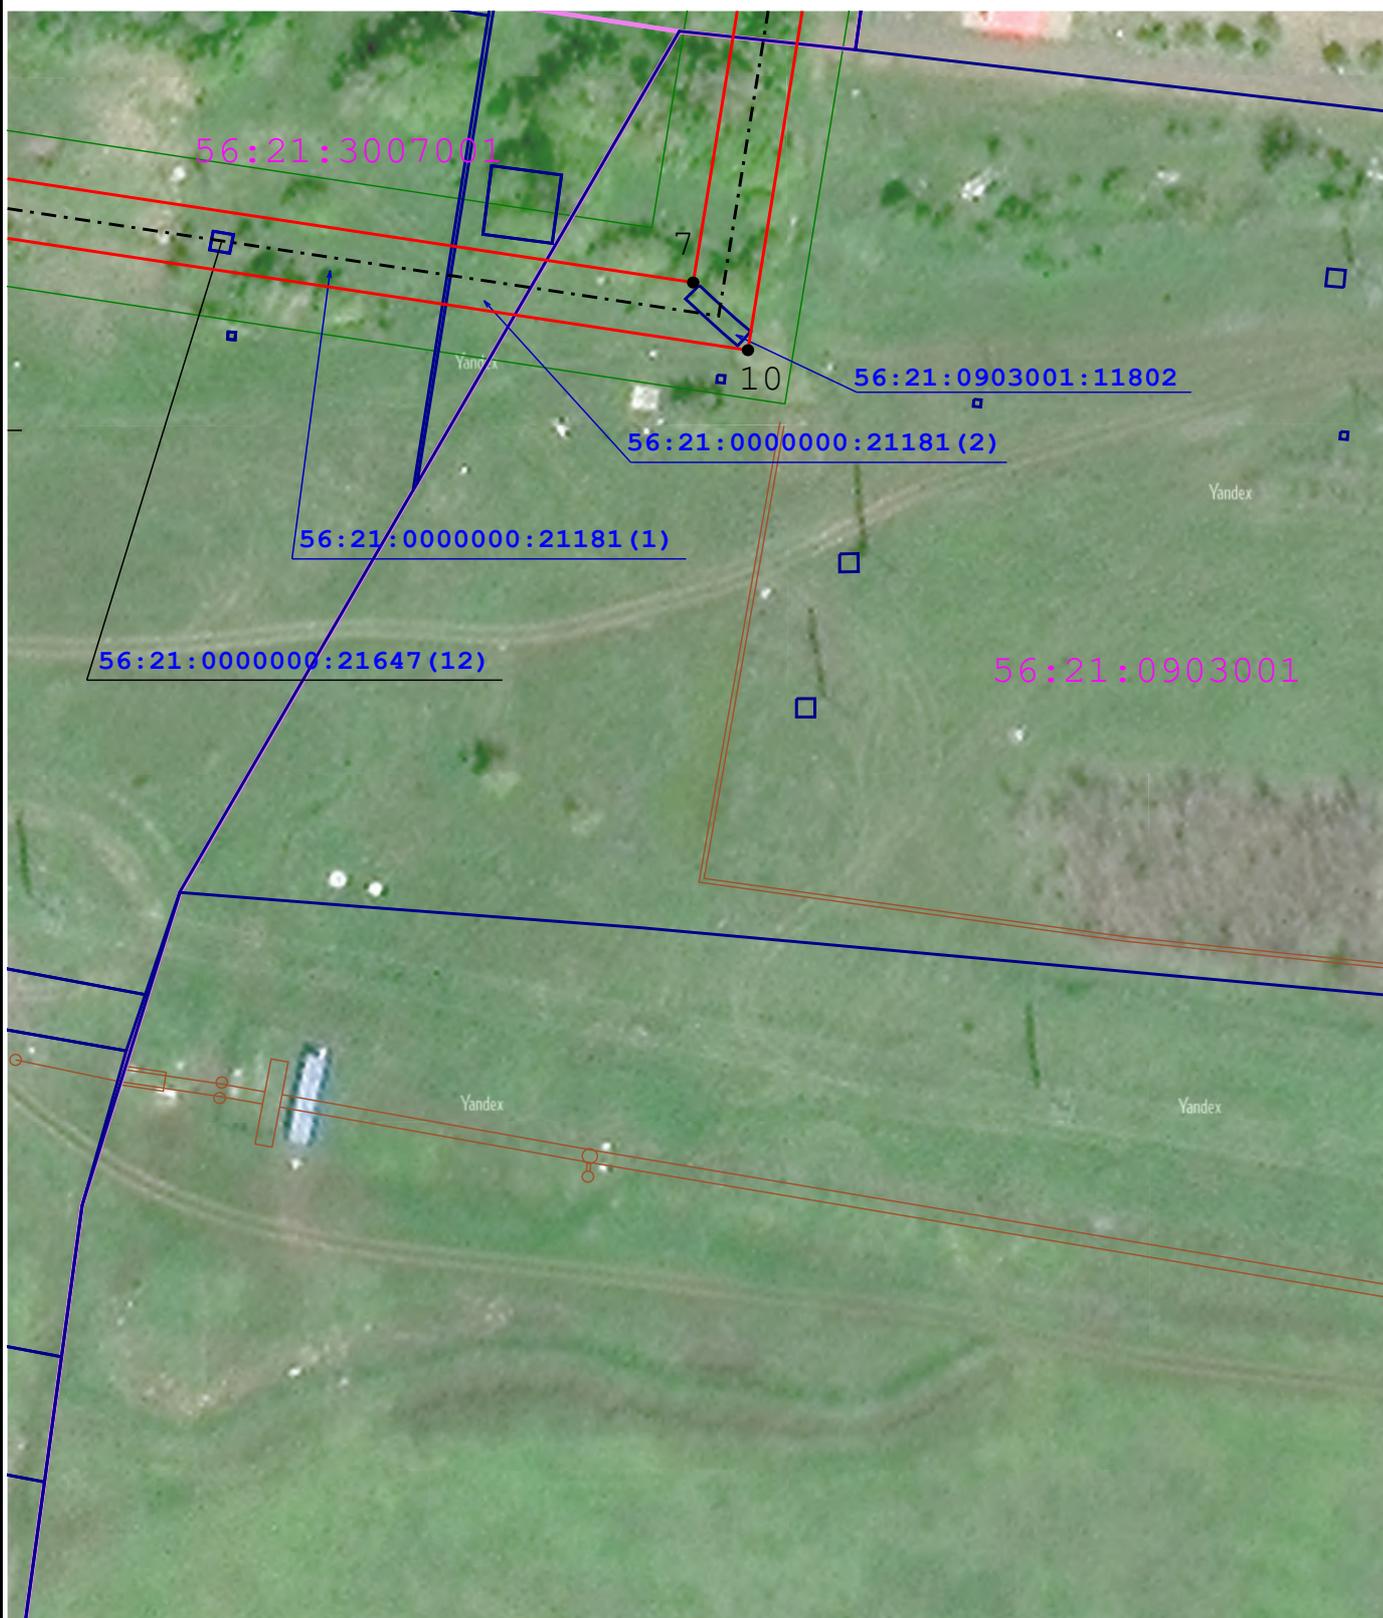

Условные обозначения:

Масштаб 1:1 000

64:32:012716 - Кадастровый номер квартала

 - Граница кадастрового квартала

36:07:0100029:384 - Номер земельного участка

 - Граница земельного участка

 - Характерная точка проектной границы публичного сервитута


 - Обозначение характерной точки

 - Объект электросетевого хозяйства (ВЛ)

 - Объект электросетевого хозяйства (КЛ)

 - Проектные границы публичного сервитута

 - Зона с особыми условиями использования территории по сведениям ЕГРН

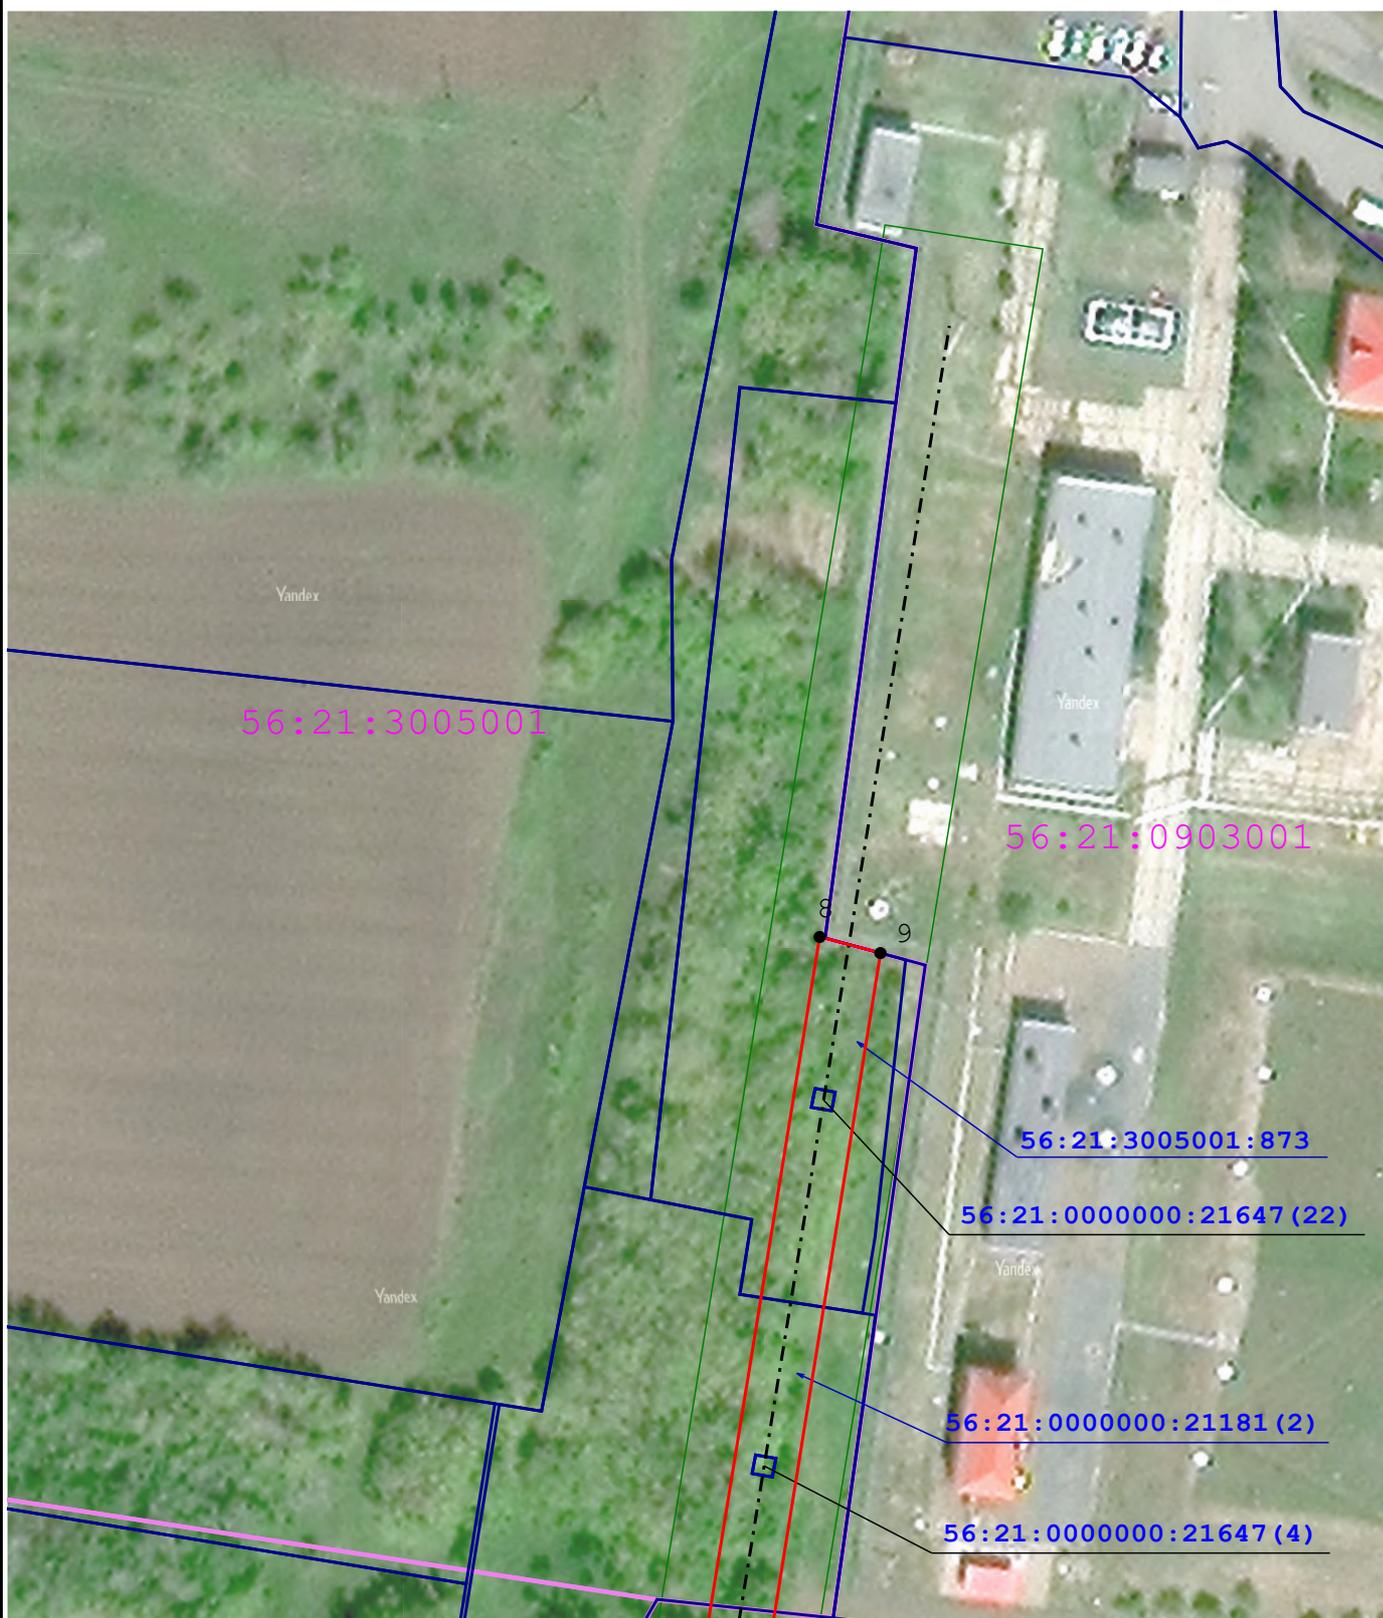

Условные обозначения:

- 64:32:012716 - Кадастровый номер квартала
- 36:07:0100029:384 - Номер земельного участка
-  - Характерная точка проектной границы публичного сервитута
-  - Объект электросетевого хозяйства (ВЛ)
-  - Проектные границы публичного сервитута

Масштаб 1:1 000

-  - Граница кадастрового квартала
-  - Граница земельного участка
-  - Обозначение характерной точки
-  - Объект электросетевого хозяйства (КЛ)
-  - Зона с особыми условиями использования территории по сведениям ЕГРН