


**Схема расположения границ публичного сервитута
для эксплуатации объекта
ВЛ 10 кВ до ТП-70, АС-35 L=10м с разъединителем (инв № 56_0071) с. Ивановка**

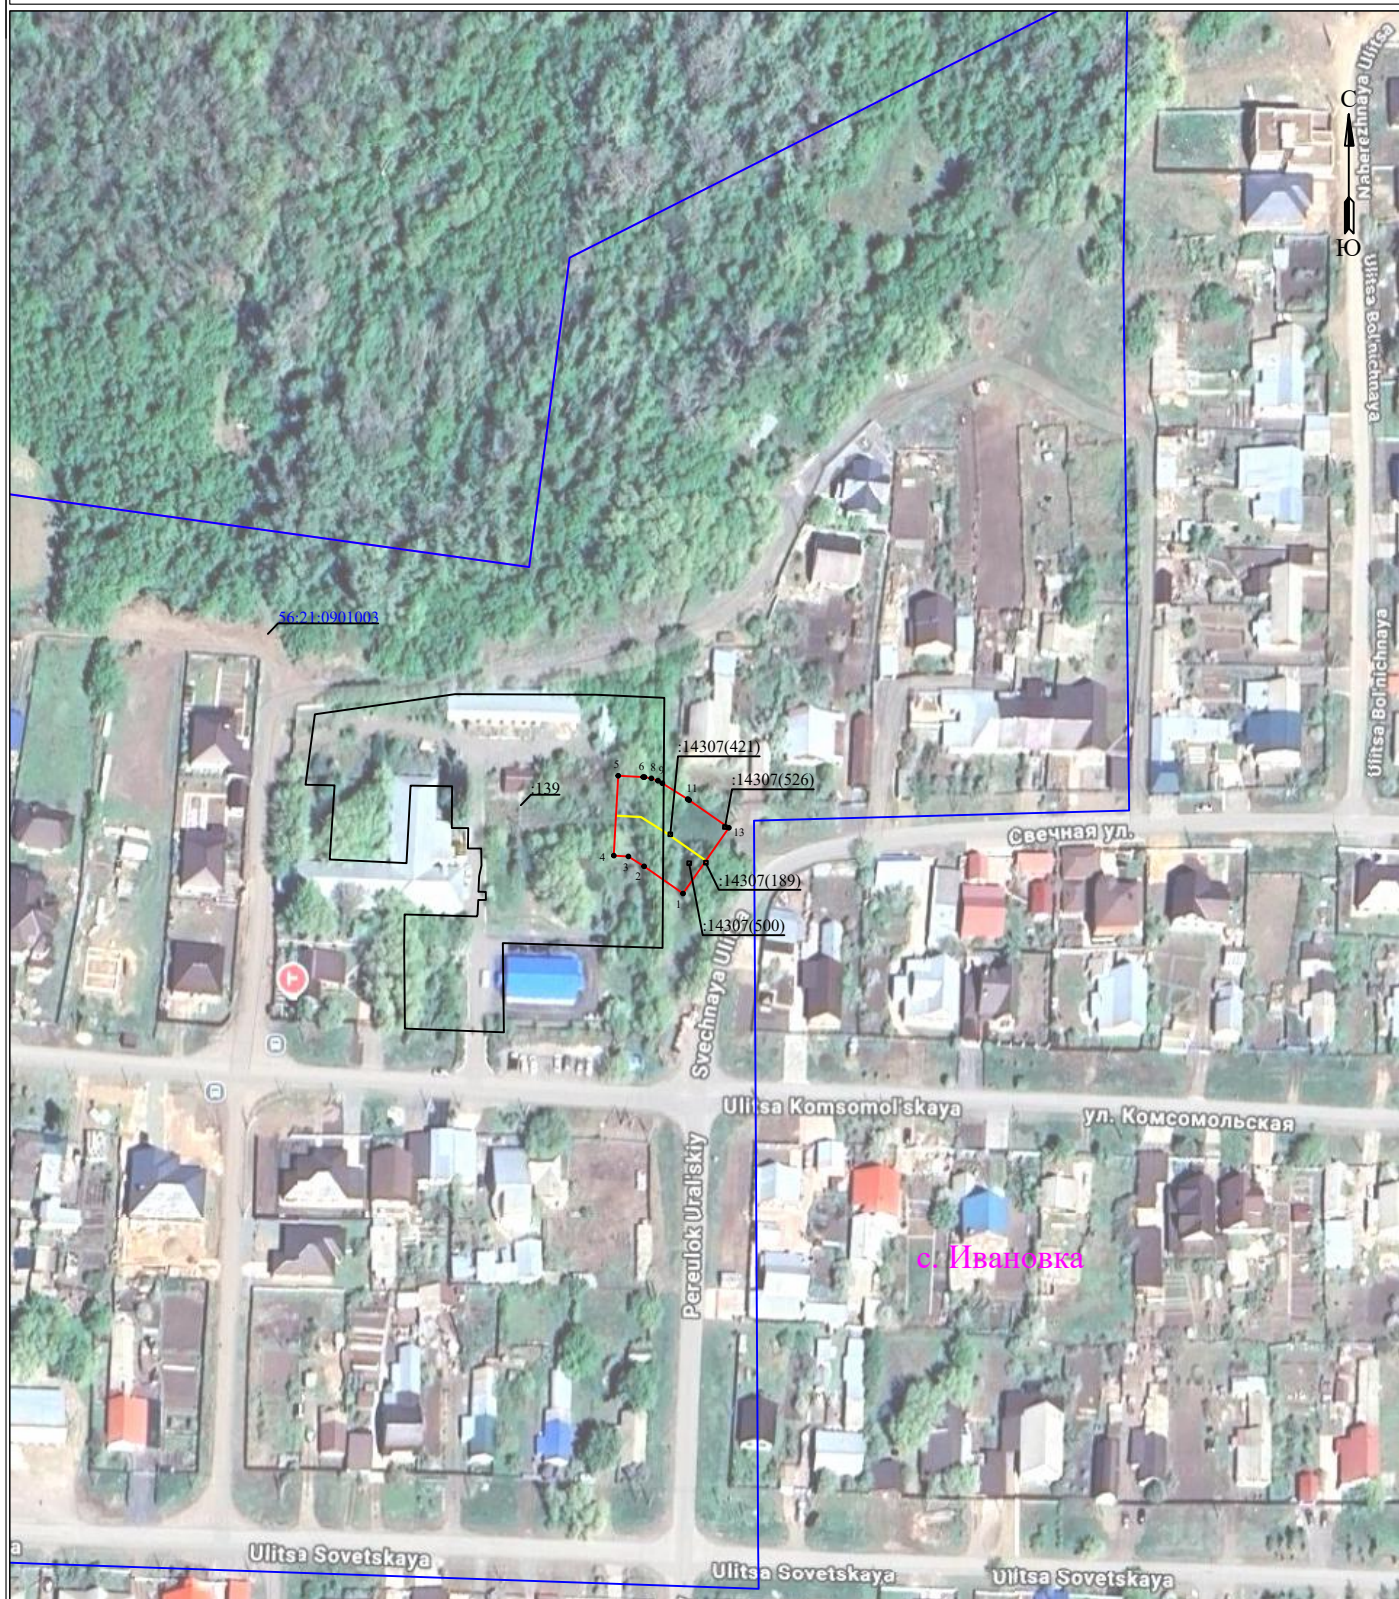

УСЛОВНЫЕ ОБОЗНАЧЕНИЯ

- границы устанавливаемого публичного сервитута
- ось линии, контур объекта
- границы муниципального образования, населенных пунктов
- границы кадастрового квартала
- границы земельных участков, попадающих в зону публичного сервитута

Масштаб 1:2000

- 1 - обозначение характерной точки границы устанавливаемого публичного сервитута
- :123 - кадастровый номер земельного участка
- 56:00:0000000 - кадастровый номер квартала
- г. Оренбург - наименование муниципального образования, населенного пункта

Сведения о местоположении границ объекта

ВЛ 10 кВ до ТП-70, АС-35 L=10м с разъединителем (инв № 56_0071) с. Ивановка

Перечень характерных точек		
Площадь зоны публичного сервитута 578 кв.м		
Обозначение характерных точек границ	Координаты, м	
	X	Y
1	2	3
1	422970.05	2311287.81
2	422977.23	2311277.5
3	422979.85	2311273.35
4	422980.07	2311269.48
5	423001.21	2311270.65
6	423000.87	2311277.26
7	423000.85	2311277.61
8	423000.52	2311279.43
9	422999.89	2311281.16
10	422999.22	2311282.33
11	422995.02	2311289.03
12	422994.76	2311289.42
13	422987.44	2311299.93
1	422970.05	2311287.81