
Схема расположения границ публичного сервитута для эксплуатации объекта ТП-14053 П-17

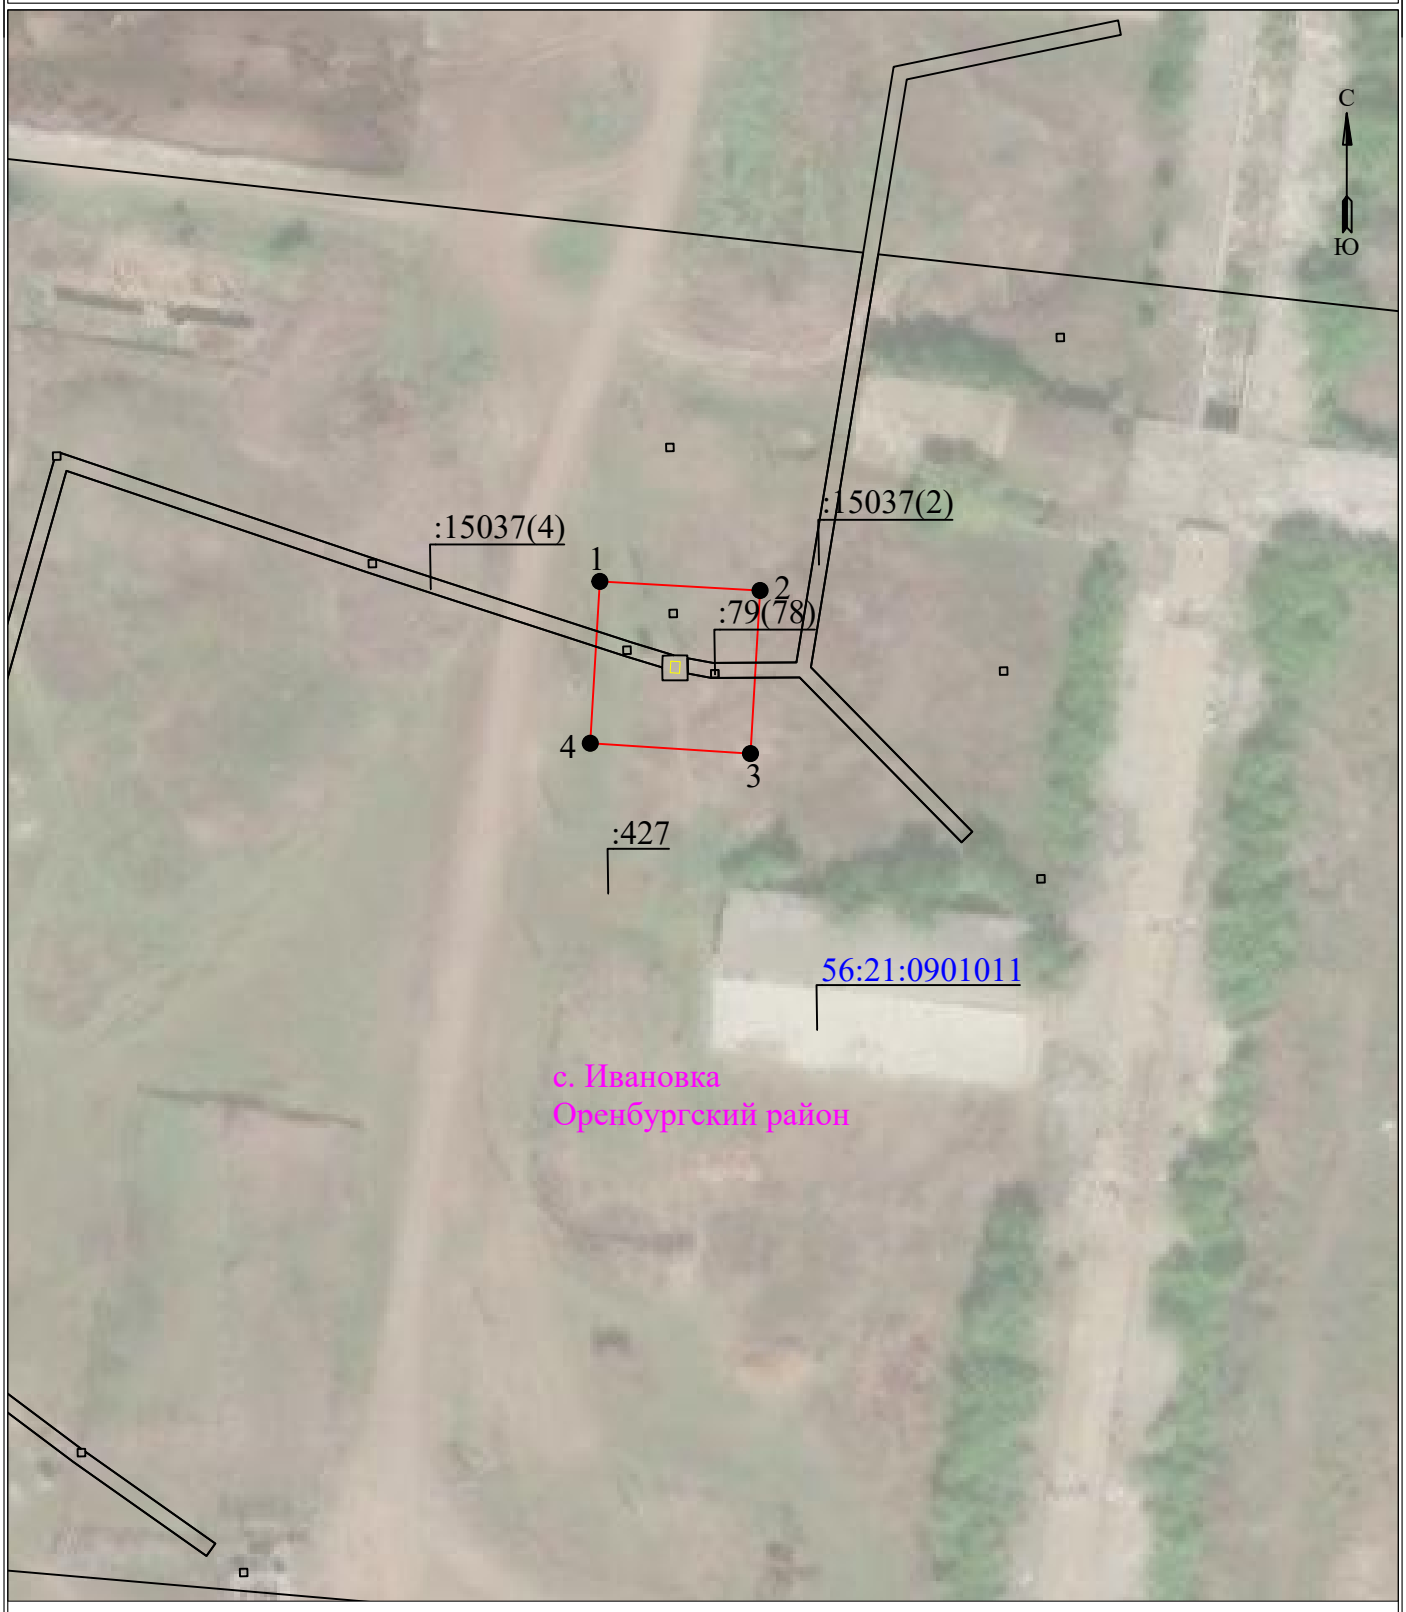

Масштаб 1:1000

УСЛОВНЫЕ ОБОЗНАЧЕНИЯ

- границы устанавливаемого публичного сервитута
- ось линии, контур объекта
- границы муниципального образования, населенных пунктов
- границы кадастрового квартала
- границы земельных участков, попадающих в зону публичного сервитута

- 1 - обозначение характерной точки границы устанавливаемого публичного сервитута
- :123 - кадастровый номер земельного участка
- 56:00:0000000 - кадастровый номер квартала
- г. Оренбург - наименование муниципального образования, населенного пункта

Сведения о местоположении границ объекта

ТП-14053 П-17

Перечень характерных точек		
Площадь зоны публичного сервитута 457 кв.м		
Обозначение характерных точек границ	Координаты, м	
	X	Y
1	2	3
1	422185.27	2310008.47
2	422184.07	2310029.67
3	422162.49	2310028.4
4	422163.86	2310007.2
1	422185.27	2310008.47