





ФАСАДНОЕ РЕШЕНИЕ

Торговое здание по адресу: Оренбургская область,
Оренбургский район, с. Ивановка, Беляевское шоссе



г. Оренбург 2020г.

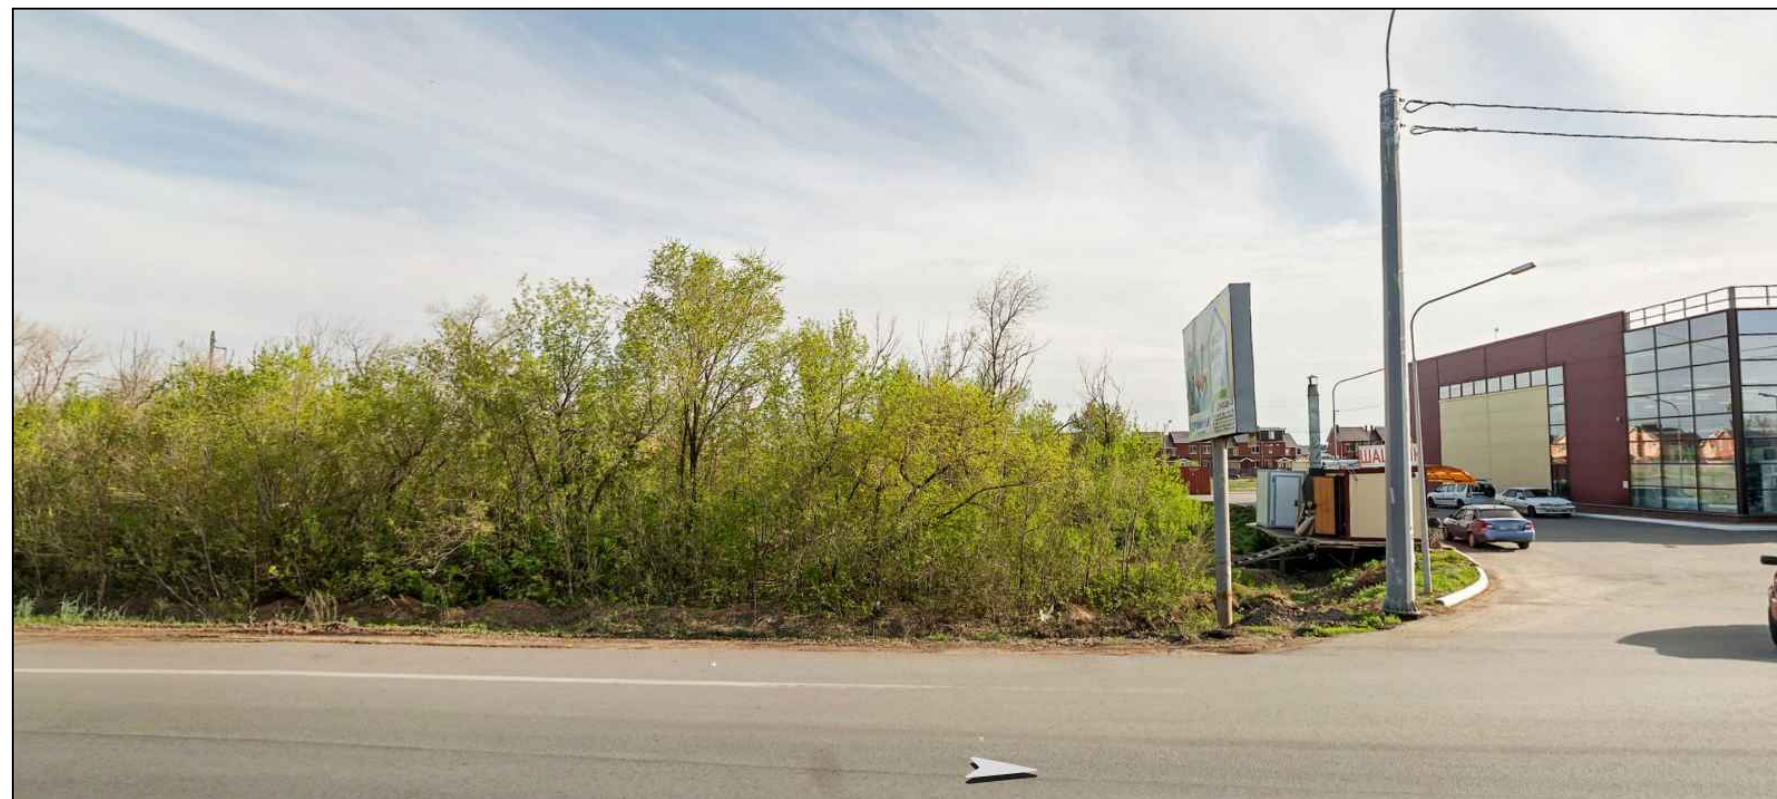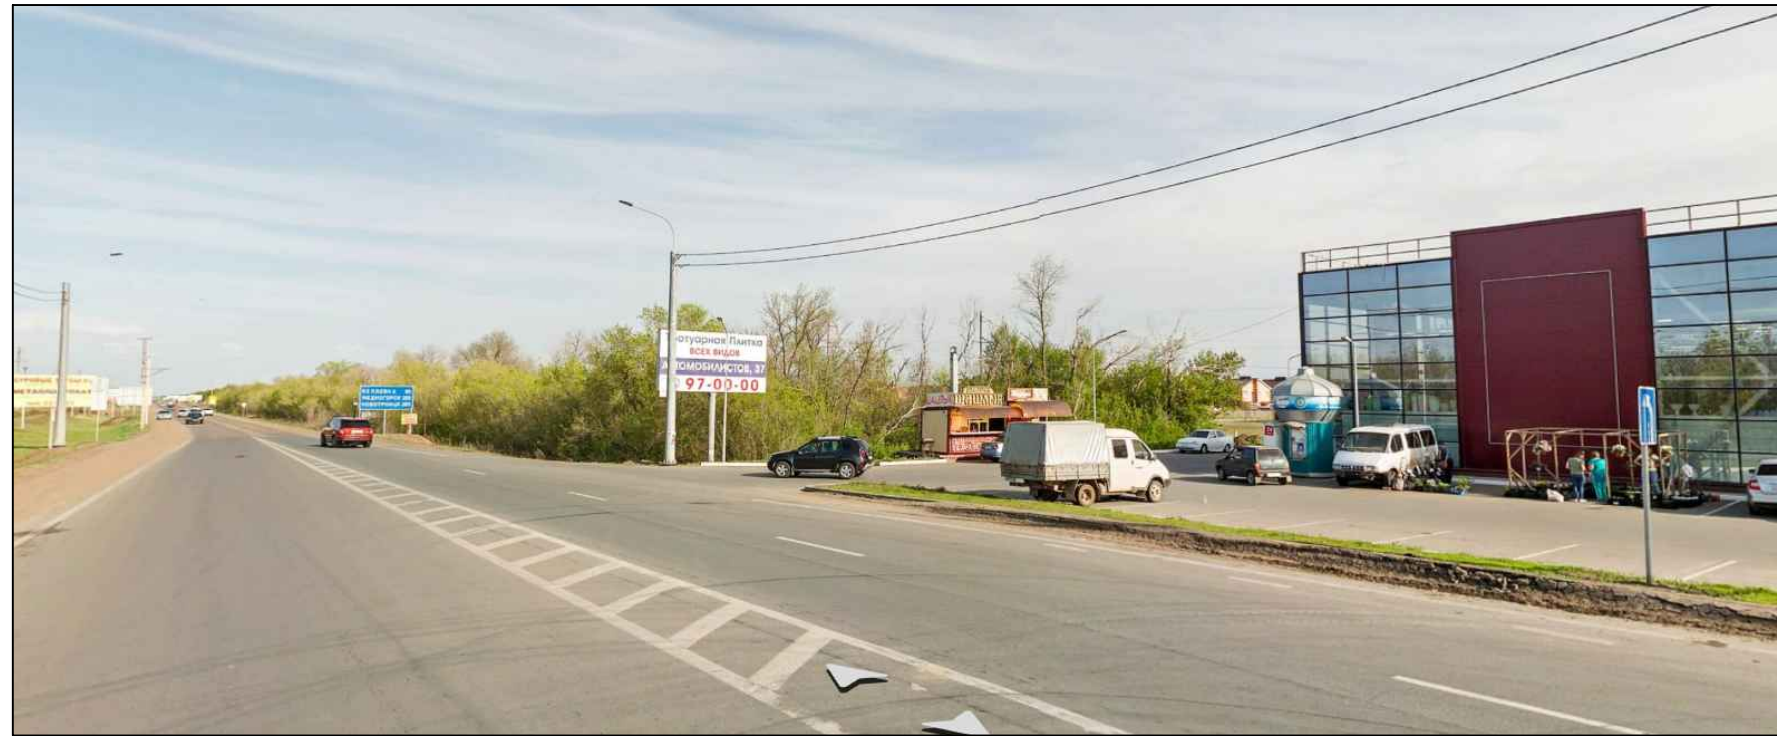

						Торговое здание по адресу: Оренбургская область, Оренбургский район, с. Ивановка, Беляевское шоссе			
Изм.	Кол. уч.	Лист	№ док.	Подп.	Дата				Стадия
Разработ.		Баев				п	1		
Проверил		Еретин							
ГИП		Баев							
						Фотофиксация местности		ООО "Архстройэксперт"	

Общий вид здания по стороне оси "А"



Общий вид здания по стороне осей "Б"-"Г"




Изм.	Кол. уч.	Лист	№ док.	Подп.	Дата			
						Торговое здание по адресу: Оренбургская область, Оренбургский район, с. Ивановка, Беляевское шоссе		
Разработ.		Баев						
Проверил		Еретин				п	3	
ГИП		Баев				Общий вид здания		ООО "Архстройэксперт"

Общий вид здания по стороны осей "А" - "Б"



Общий вид здания по стороны осей "А" - "Б". Ночная подсветка.

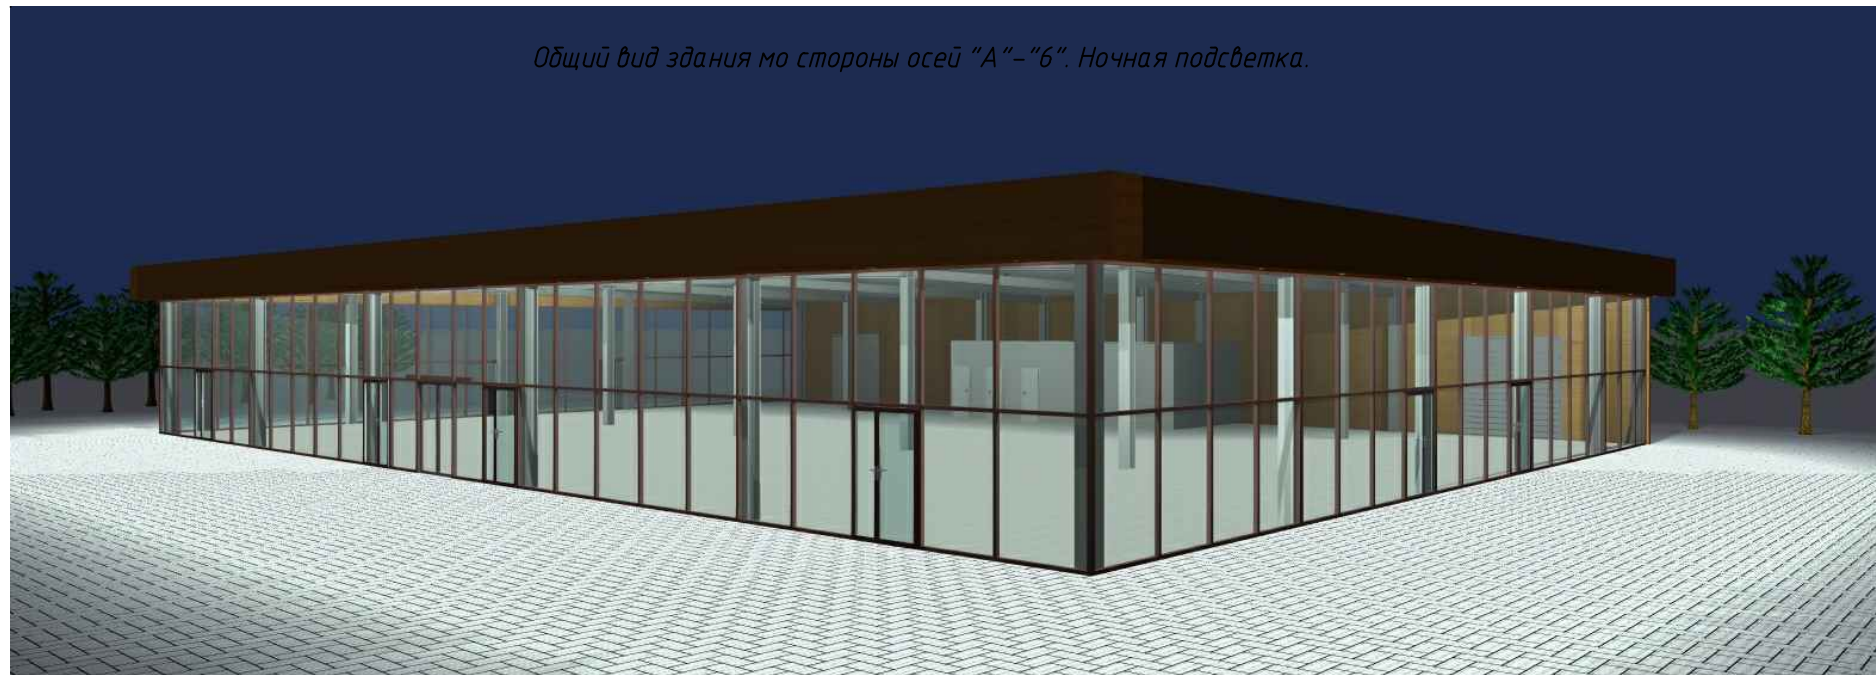

						Торговое здание по адресу: Оренбургская область, Оренбургский район, с. Ивановка, Беляевское шоссе			
Изм.	Кол. уч.	Лист	№ док.	Подп.	Дата				Стадия
Разработ.	Баев					П	4		
Проверил	Еретин								
ГИП	Баев								
						Общий вид здания. Ночная подсветка		ООО "Архстройэксперт"	