

**АДМИНИСТРАЦИЯ  
МУНИЦИПАЛЬНОГО  
ОБРАЗОВАНИЯ  
ИВАНОВСКИЙ СЕЛЬСОВЕТ  
ОРЕНБУРГСКОГО РАЙОНА  
ОРЕНБУРГСКОЙ ОБЛАСТИ**

**П О С Т А Н О В Л Е Н И Е**

13.11.2020 № 378 -п

«О назначении и проведении публичных слушаний по вопросу рассмотрения проекта предоставления разрешения на отклонение от предельных параметров разрешенного строительства, реконструкции объектов капитального строительства для земельного участка с кадастровым номером: 56:21:0904003:431»

На основании поступившего заявления правообладателя земельного участка, Федерального Закона от 06.10.2003 № 131-ФЗ «Об общих принципах организации местного самоуправления в Российской Федерации», Градостроительного кодекса РФ, Федерального закона от 29 декабря 2004 г. № 191-ФЗ «О введении в действие Градостроительного кодекса Российской Федерации», Земельного кодекса РФ, руководствуясь Положением, утвержденное Решением Совета депутатов муниципального образования третьего созыва от 15.02.2017 № 71 «Об утверждении Положения «О порядке организации публичных слушаний в муниципальном образовании Ивановский сельсовет Оренбургского района», Правилами землепользования и застройки муниципального образования Ивановский сельсовет Оренбургского района Оренбургской области, административным регламентом предоставления муниципальной услуги «Предоставление разрешения на отклонение от предельных параметров разрешенного строительства, реконструкции объектов капитального строительства», утвержденного постановлением администрации муниципального образования Ивановский сельсовет Оренбургского района Оренбургской области от 18.04.2019 № 116-п и в целях выявления мнения заинтересованных лиц **п о с т а н о в л я е т**:

1. Организовать и провести публичные слушания по вопросу рассмотрения проекта предоставления разрешения на отклонение от предельных параметров разрешенного строительства, реконструкции объектов капитального строительства для земельного участка с кадастровым номером: 56:21:0904003:431, а именно: изменить установленный Правилами землепользования и застройки муниципального образования Ивановский сельсовет Оренбургского района параметр - минимальный отступ от границы земельного участка смежной, с

земельным участком с кадастровым номером 56:21:0904003:431, до жилого дома с 3,00 м. до 1,33м. и 2,22м. согласно прилагаемой схеме к настоящему постановлению.

2. Комиссии по организации и проведению публичных слушаний по вопросам землеустройства обнародовать настоящее постановление, а также проект, подлежащий рассмотрению, на официальном сайте муниципального образования: <http://ivanovka56.ru/> в разделе «Градостроительство – публичные слушания – вопросы по землеустройству».

3. Заявителю опубликовать извещение о назначении и проведении публичных слушаний по рассматриваемым вопросам в общественно-политической газете Оренбургского района «Сельские вести» в срок до 19.11.2020 года (включительно) учитывая периодичность издания.

4. Собрание участников публичных слушаний провести 03 декабря 2020 года с 12-00 ч. в здании администрации, расположенном по адресу: Оренбургская область, Оренбургский район, с. Ивановка, ул. Кольцевая, 1 а.

5. Прием письменных заявлений, замечаний и предложений осуществлять в администрации муниципального образования Ивановский сельсовет до 03.12.2020 года до 11-00 часов (телефон для справок: 39-74-78).


6. Настоящее постановление вступает в силу с момента опубликования извещения о проведении публичных слушаний по рассматриваемому вопросу в общественно-политической газете Оренбургского района «Сельские вести».

7. Контроль за исполнением настоящего постановления оставляю за собой.


Глава муниципального образования

Е.Г. Швецов

Разослано: Бирюкову С.А., администрации муниципального образования Ивановский сельсовет Оренбургского района, прокуратуре района, в дело

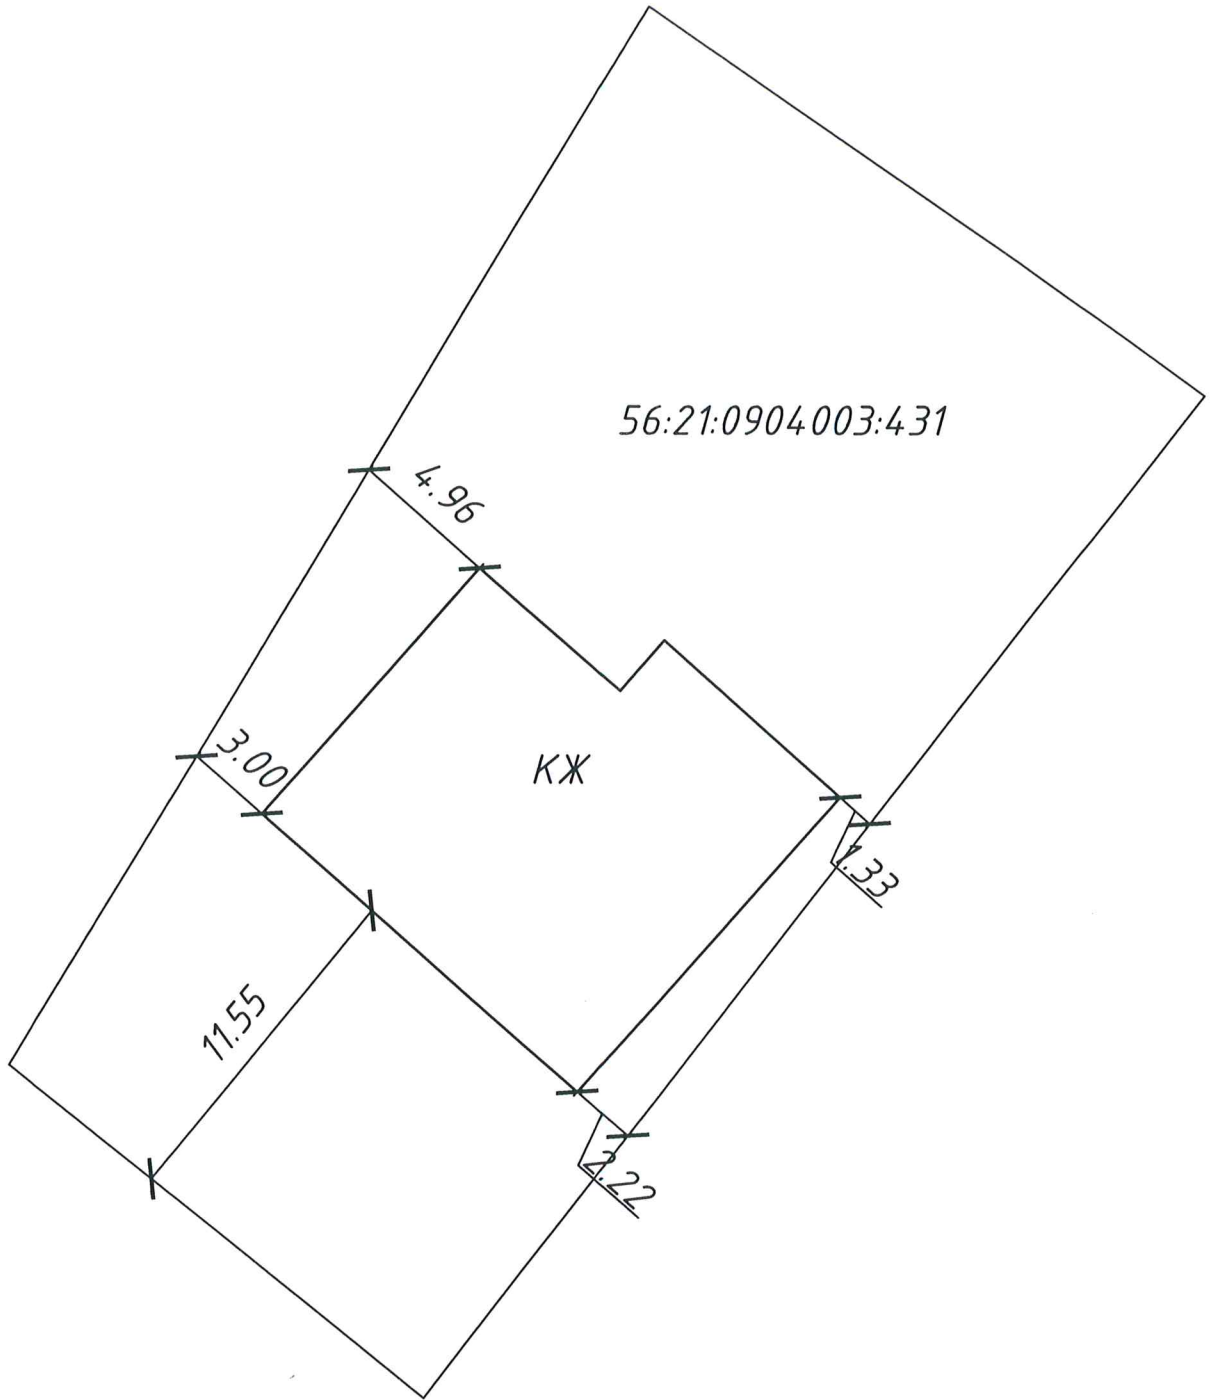

*Схема расположения жилого дома на  
земельном участке*

<i>Должность</i>	<i>Ф.И.О.</i>	<i>Подпись</i>	<i>Дата</i>			
Геодезист	Харчев О.Ю.			56:21:0904003:431	<i>Стадия</i> И	<i>Лист</i> 1
				Оренбургская обл., Оренбургский район, Ивановский сельсовет, участок расположен в центральной части кадастрового квартала 56:21:0904003	<i>Листов</i> 1	