

"Согласовано"
Заместитель директора
ГУ "ГУДХОО"

А.О. Качан
2021 года

Схема №1

Организация дорожного движения на участке капитального ремонта
автомобильной дороги "Ивановка-Пугачевский" на участке
ПК0+00-ПК27+29

"Утверждаю"
Главный инженер по дорожному строительству
ООО "СУ-56"
Ю.А. Кондрашин
2021 года

Наименование организации: ООО "СУ-56"

Капитальный ремонт автомобильной дороги Ивановка - Пугачёвский на участке км 0+000 - км 19+650 в Оренбургском районе Оренбургской области

Вид и характер работ: Долгосрочные работы


Сроки исполнения работ: с 01.05.2021 по 31.12.2021 г.

Ответственный за проведение работ:

Прораб ООО "СУ-56" Давыдов Алексей Михайлович в (922) 844-33-44; Мазур Максим Николаевич в (961) 944-26-40; Козлов Николай Николаевич в (922) 867-69-44

должность, фамилия имя отчество, номер телефона.ь

Исполнитель: Инженер ПТО ООО "СУ-56" Немечкин В.А.

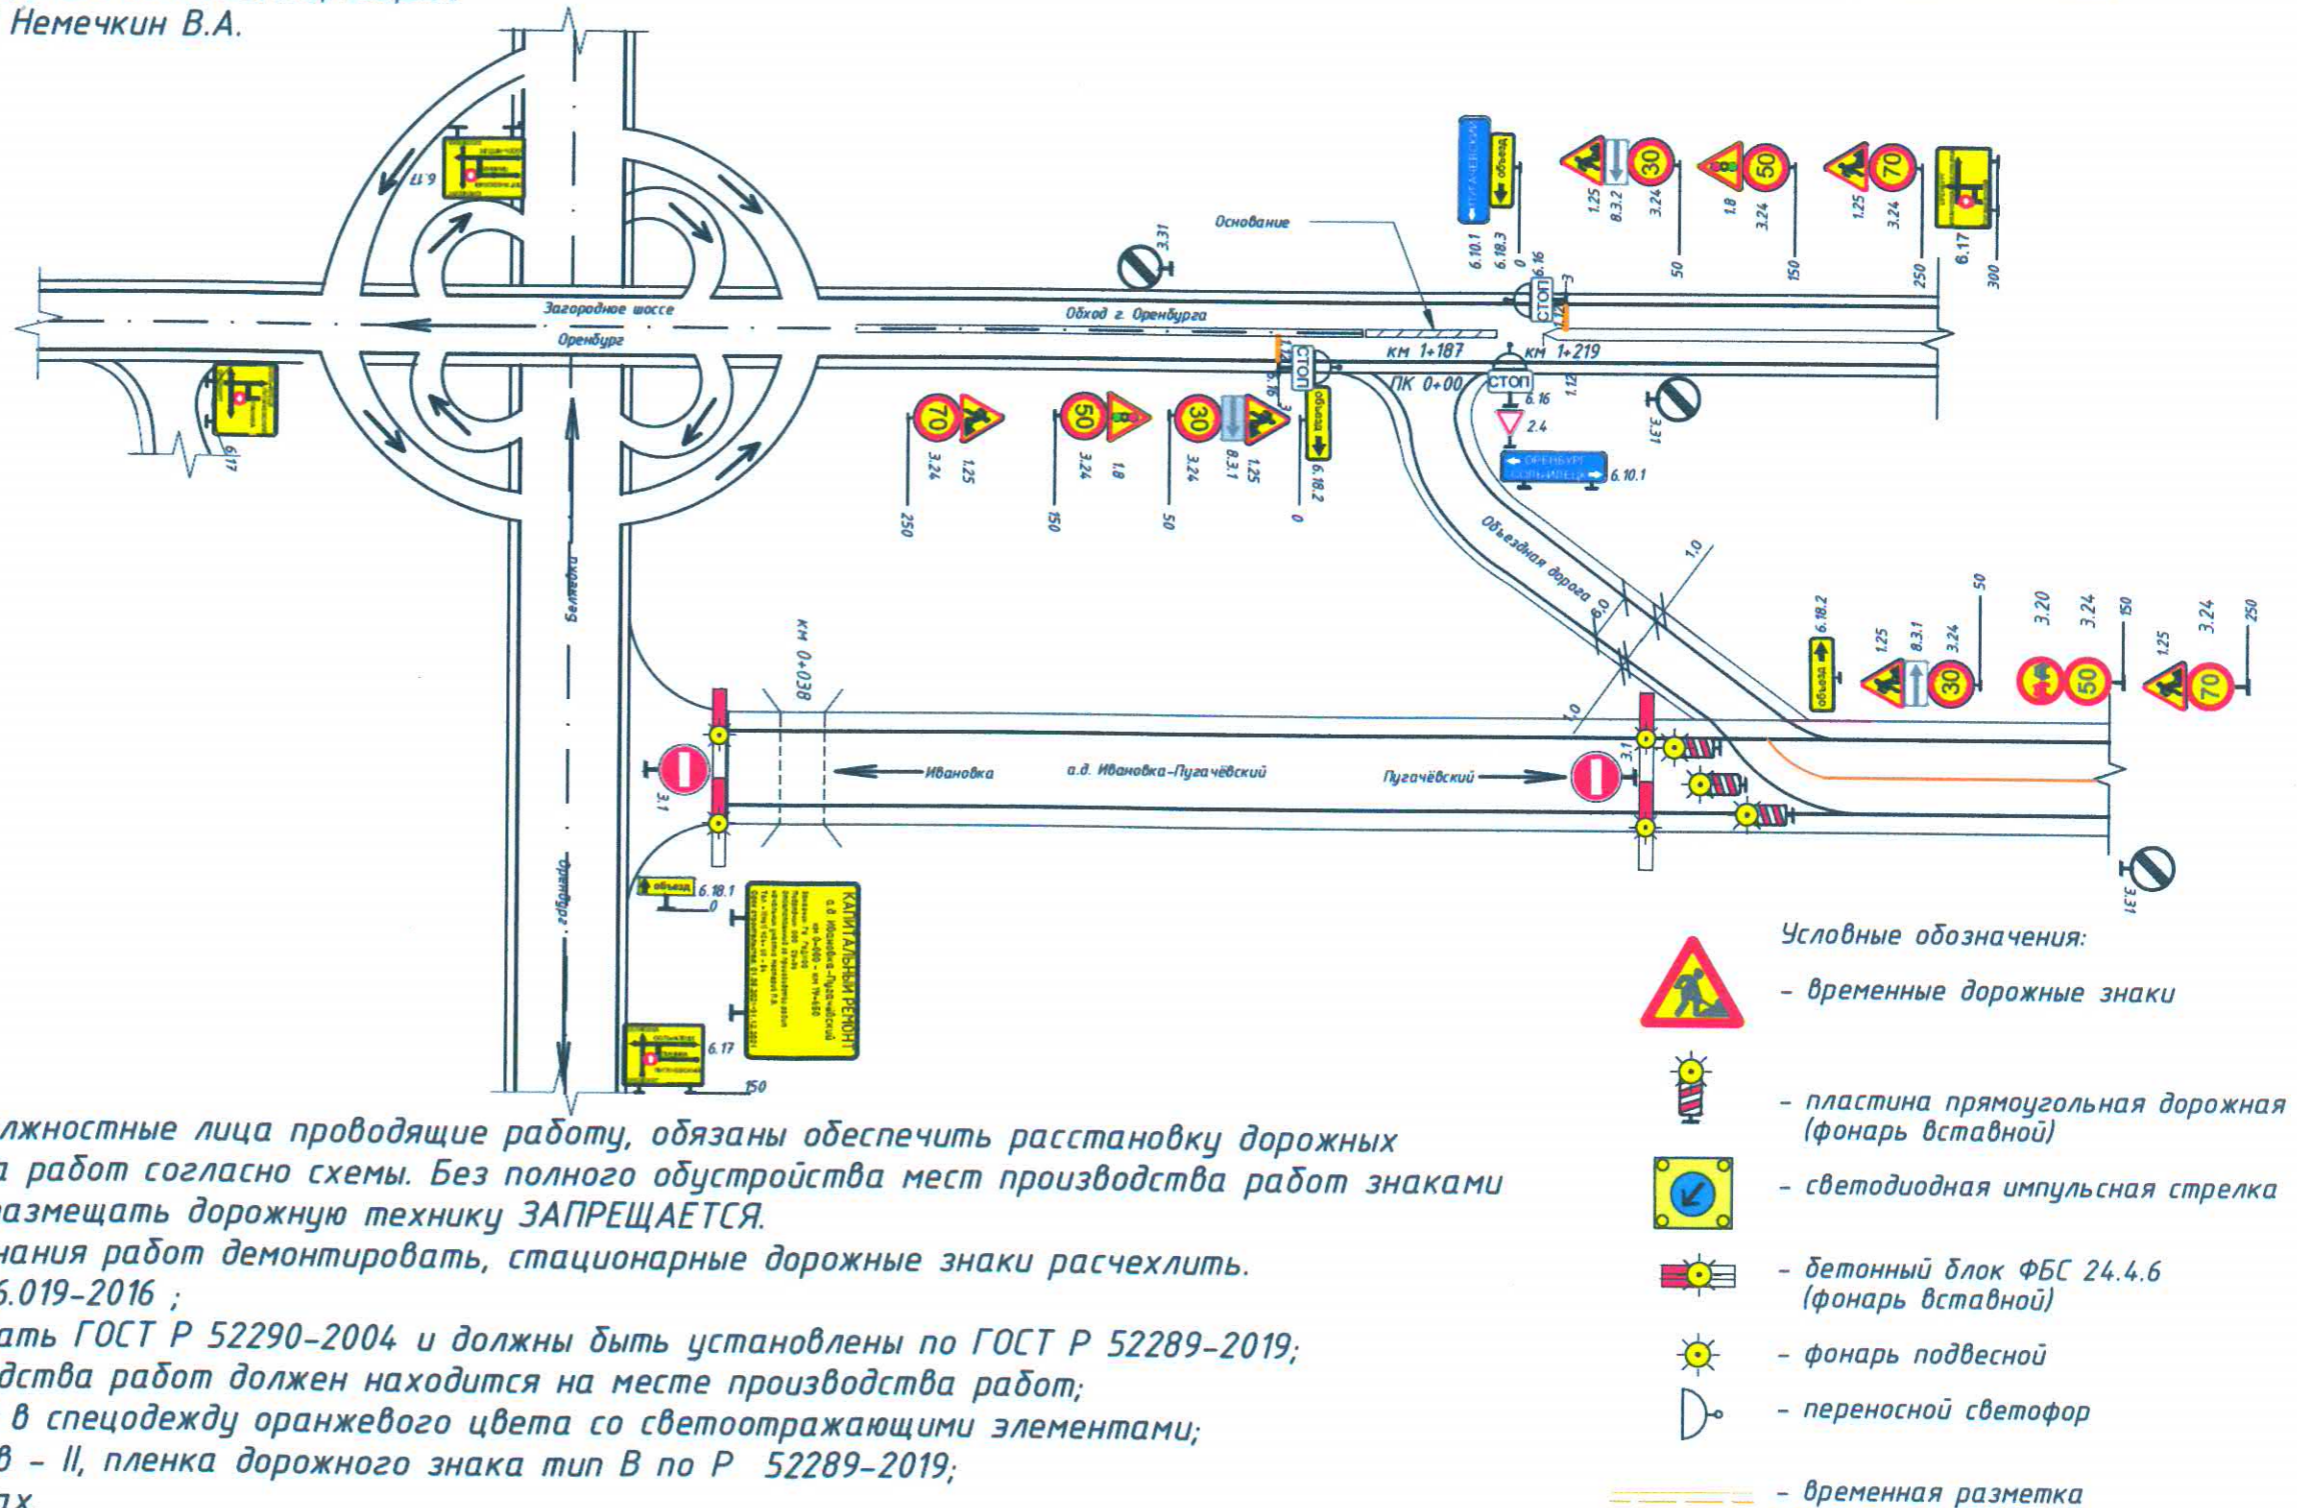

ПРИМЕЧАНИЕ:

1. Перед началом производства работ, должностные лица проводящие работу, обязаны обеспечить расстановку дорожных знаков и ограждения места производства работ согласно схемы. Без полного обустройства мест производства работ знаками и ограждениями, производить работы и размещать дорожную технику ЗАПРЕЩАЕТСЯ.
2. Временные дорожные знаки после окончания работ демонтировать, стационарные дорожные знаки расчехлить.
3. Схема разработана согласно ОДМ 218.6.019-2016 ;
4. Дорожные знаки должны соответствовать ГОСТ Р 52290-2004 и должны быть установлены по ГОСТ Р 52289-2019;
5. Ответственный за проведение производства работ должен находиться на месте производства работ;
6. Дорожные рабочие должны быть одеты в спецодежду оранжевого цвета со светоотражающими элементами;
7. Типоразмер временных дорожных знаков - II, пленка дорожного знака тип В по Р 52289-2019;
8. Размеры на чертежах указаны в метрах.
9. Расстояние на знаке 8.2.1 устанавливается в зависимости от протяженности зоны производства работ.
10. Экземпляр схемы ОПД до начала работ должен быть передан ИГИБД ЦМВД по Оренбургской области.

"Согласовано"
Заместитель директора
ГУ "ГУДХОО"

А.О. Качан
2021 года

Схема №2

Организация дорожного движения на участке капитального ремонта
автомобильной дороги "Ивановка-Пугачевский" на участках
ПК28+58-ПК37+74, ПК40+05-ПК48+29, ПК49+78-ПК56+25, ПК61+66-ПК74+20,
ПК77+62-ПК89+98, ПК93+06-ПК111+84, ПК138+17-ПК160+50

"Утверждаю"
Главный инженер по дорожному строительству
ООО "СУ-56"

Ю.А. Кондрашин
2021 года

Наименование организации: ООО "СУ-56"

Капитальный ремонт автомобильной дороги Ивановка - Пугачёвский на участке км 0+000 - км 19+650 в Оренбургском районе Оренбургской области

Вид и характер работ: Долгосрочные работы


Сроки исполнения работ: с 01.05.2021 по 31.12.2021 г.

Ответственный за проведение работ:

Прораб ООО "СУ-56" Давыдов Алексей Михайлович 8 (922) 844-33-44; Мазур Максим Николаевич 8 (961) 944-26-40; Козлов Николай Николаевич 8 (922) 867-69-44

должность, фамилия имя отчество, номер телефона.

Исполнитель: Инженер ПТО ООО "СУ-56" Немечкин В.А.

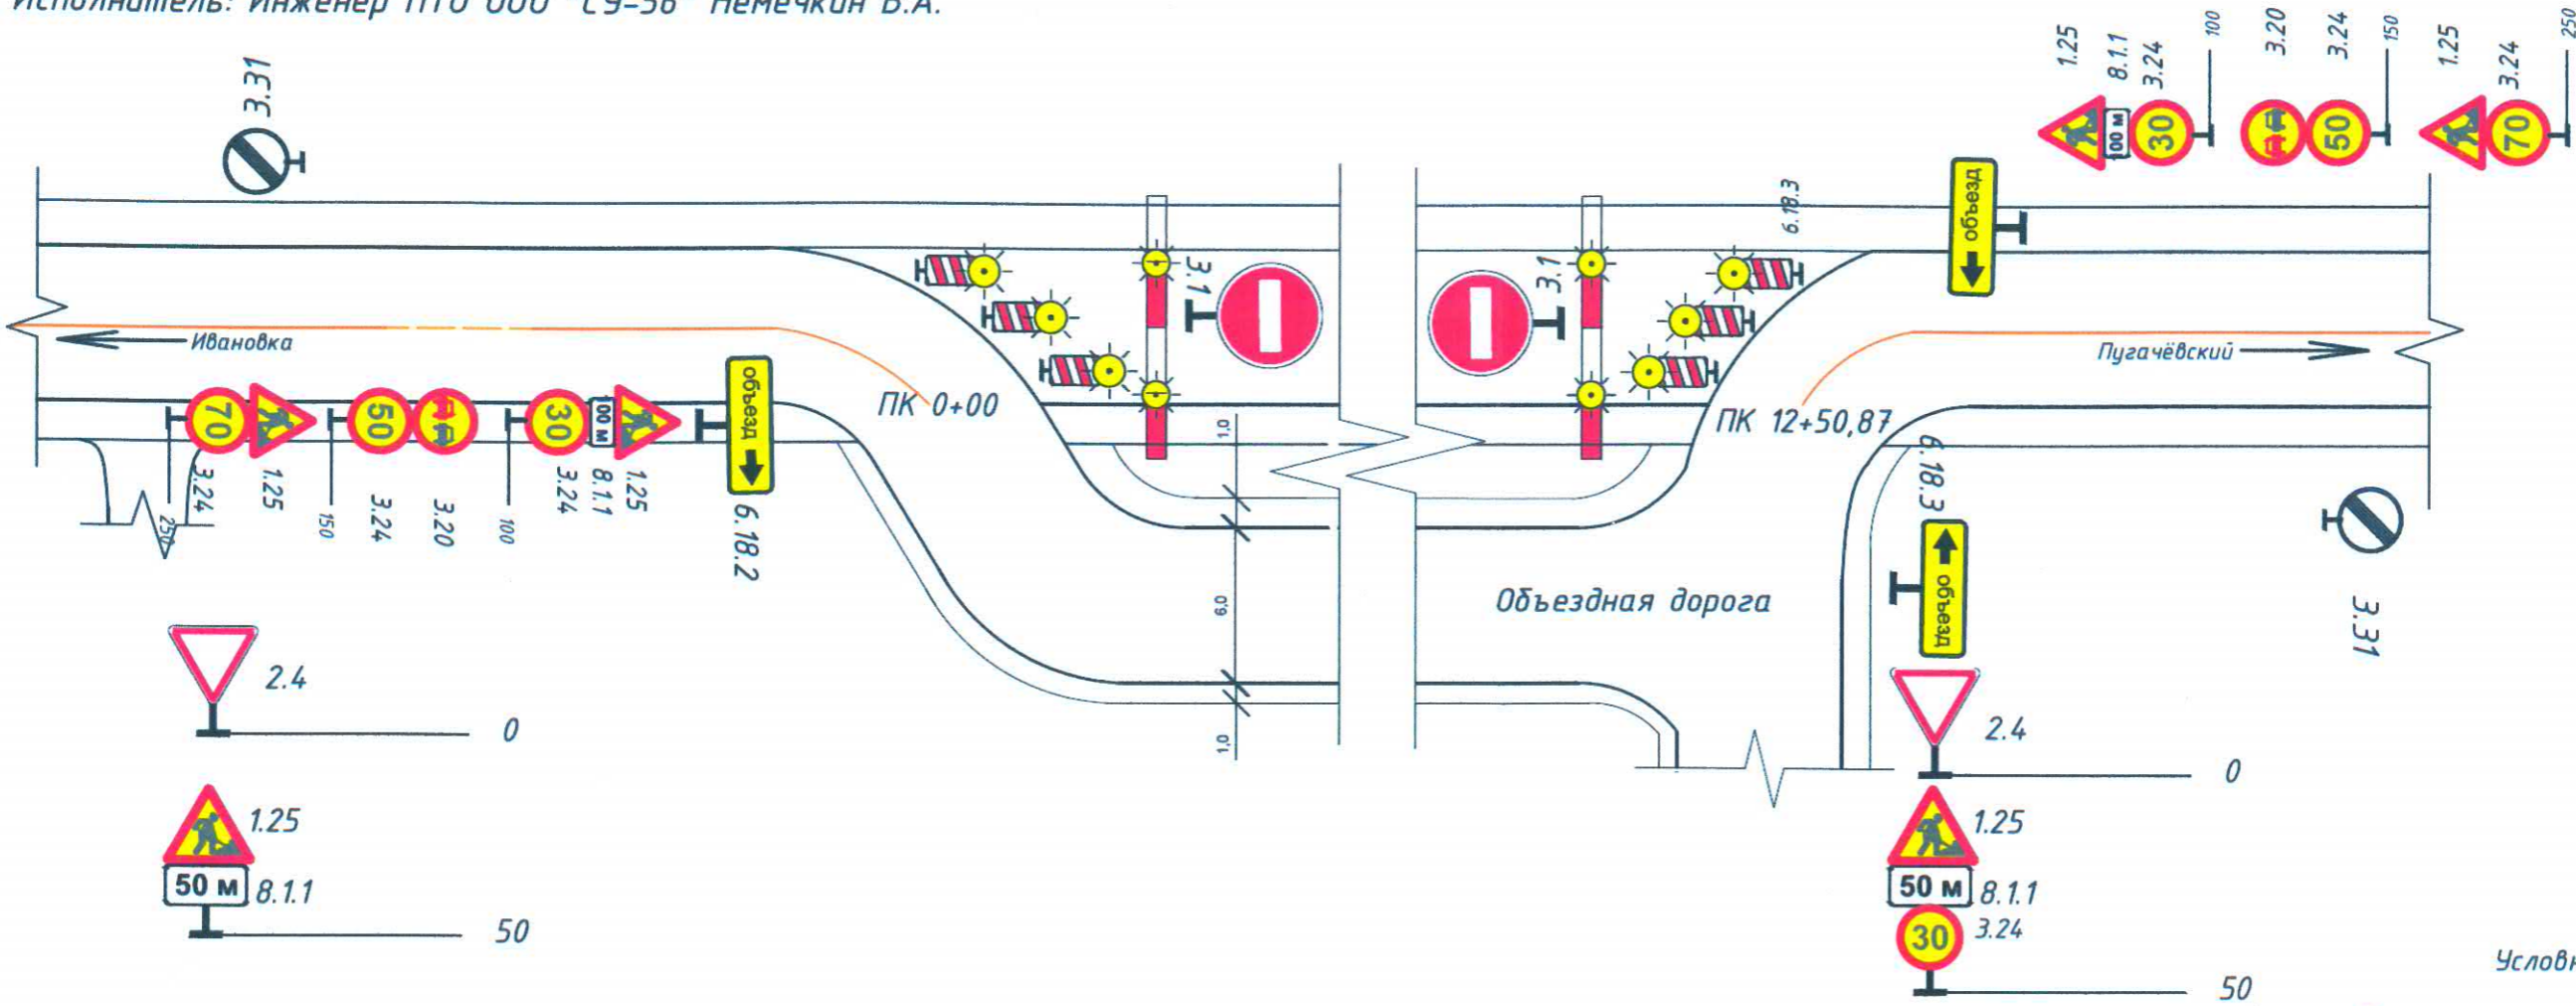

ПРИМЕЧАНИЕ:

1. Перед началом производства работ, должностные лица проводящие работу, обязаны обеспечить расстановку дорожных знаков и ограждения места производства работ согласно схеме. Без полного обустройства мест производства работ знаками и ограждениями, производить работы и размещать дорожную технику ЗАПРЕЩАЕТСЯ.
2. Временные дорожные знаки после окончания работ демонтировать, стационарные дорожные знаки расчехлить.
3. Схема разработана согласно ОДМ 218.6.019-2016 ;
4. Дорожные знаки должны соответствовать ГОСТ Р 52290-2004 и должны быть установлены по ГОСТ Р 52289-2019;
5. Ответственный за проведение производства работ должен находиться на месте производства работ;
6. Дорожные рабочие должны быть одеты в спецодежду оранжевого цвета со светоотражающими элементами;
7. Типоразмер временных дорожных знаков - II, пленка дорожного знака тип В по Р 52289-2019;
8. Размеры на чертежах указаны в метрах.
9. Расстояние на знаке 8.2.1 устанавливается в зависимости от протяженности зоны производства работ.

"Согласовано"
Заместитель директора
ГУ "ГУДХОО"

А.О. Качан

" 28 " 04 2021 года

Схема №3

Организация дорожного движения на участке капитального ремонта
автомобильной дороги "Ивановка-Пугачевский" на участке
ПК113+15-ПК136+90

"Утверждаю"
Главный инженер ПТО дорожному строительству

ООО "СУ-56"

Ю.А. Кондрашин
2021 года

Наименование организации: ООО "СУ-56"

Капитальный ремонт автомобильной дороги Ивановка - Пугачёвский на участке км 0+000 - км 19+650 в Оренбургском районе Оренбургской области

Вид и характер работ: Долгосрочные работы


Сроки исполнения работ: с 01.05.2021 по 31.12.2021 г.

Ответственный за проведение работ:

Прораб ООО "СУ-56" Давыдов Алексей Михайлович 8 (922) 844-33-44; Мазур Максим Николаевич 8 (961) 944-26-40; Козлов Николай Николаевич 8 (922) 867-69-44

должность, фамилия имя отчество, номер телефона.

Исполнитель: Инженер ПТО ООО "СУ-56" Немечкин В.А.

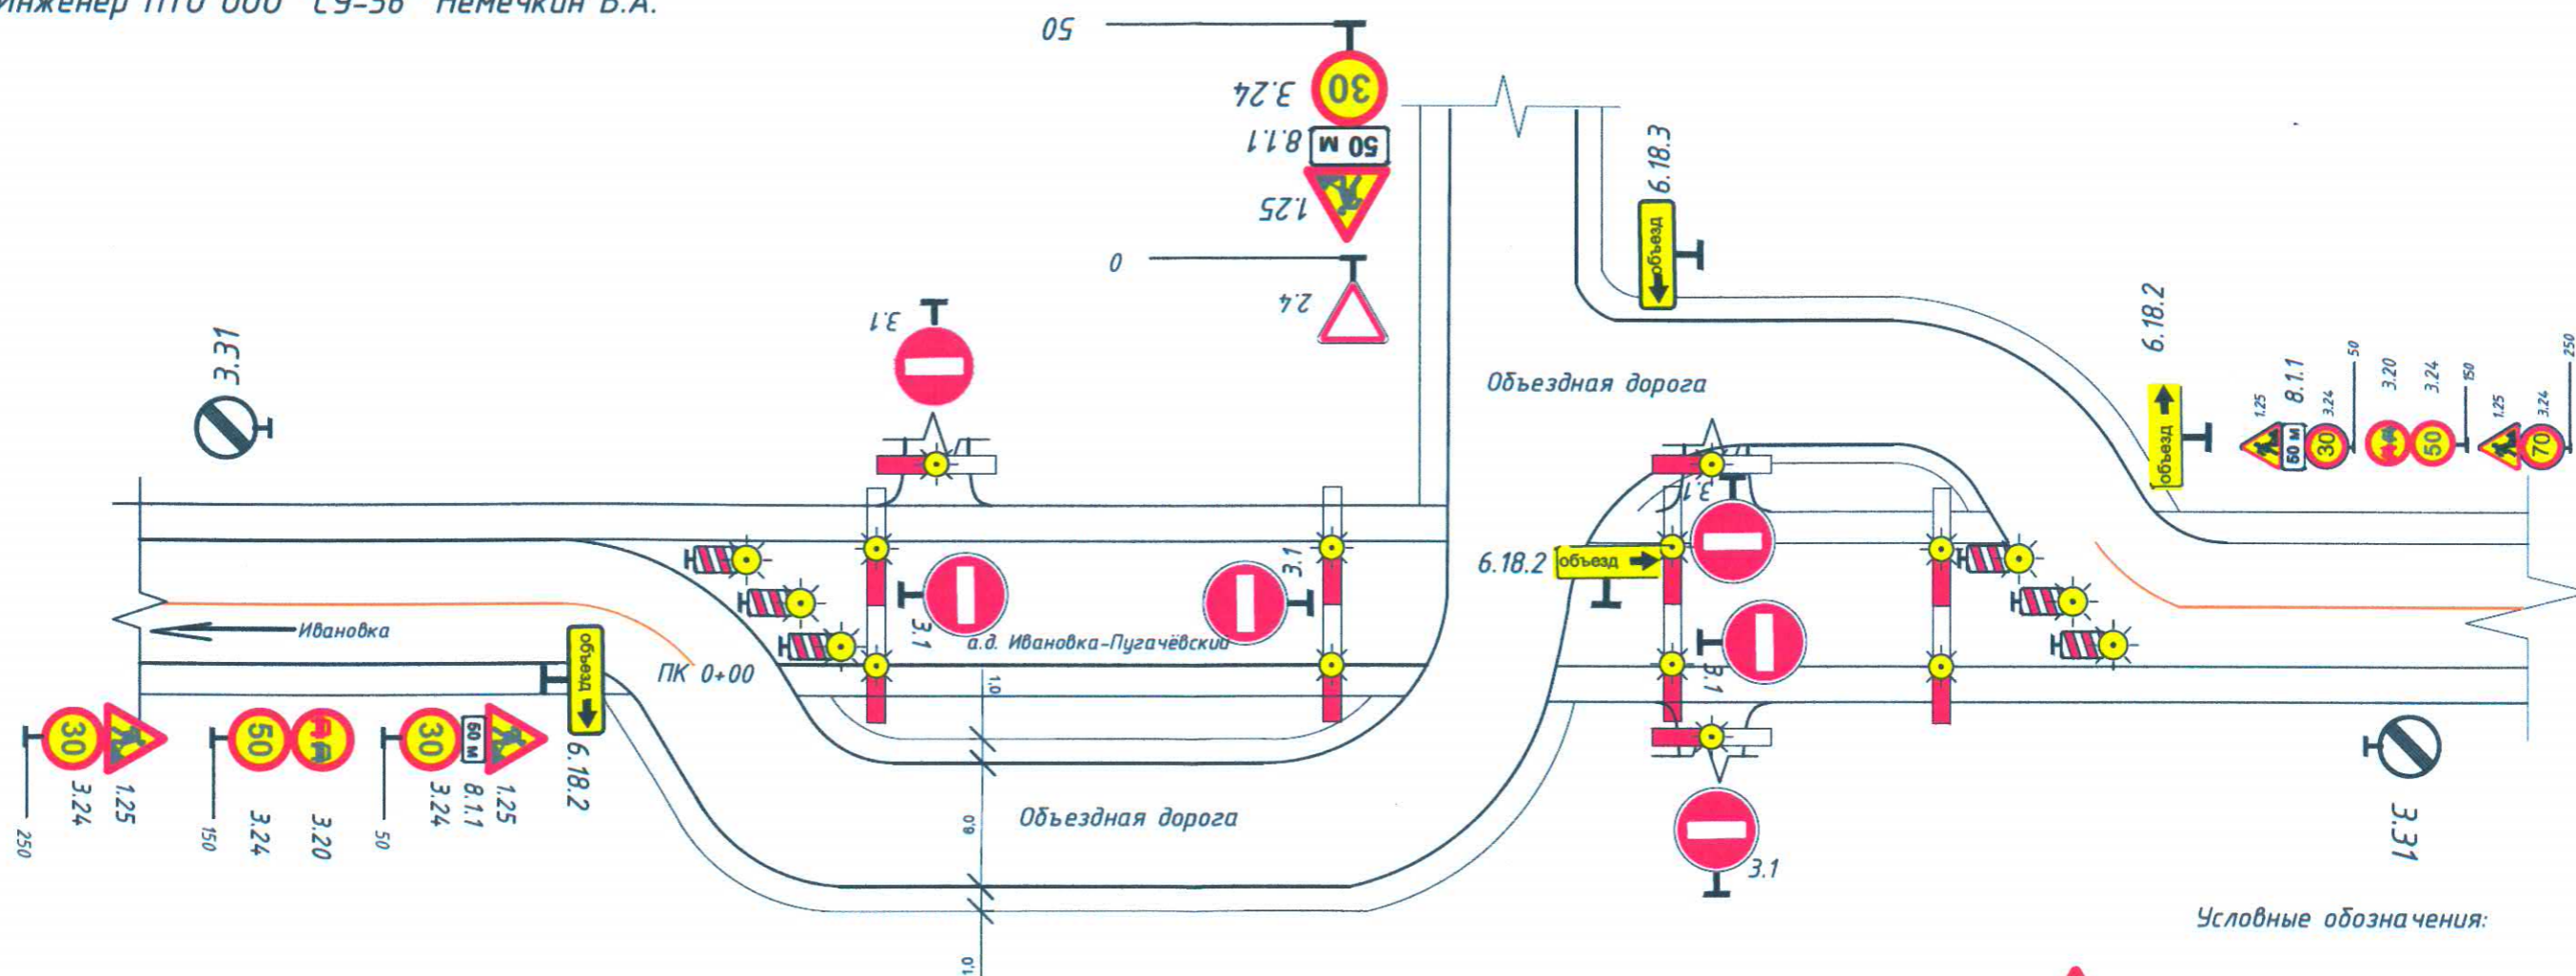

ПРИМЕЧАНИЕ:

1. Перед началом производства работ, должностные лица проводящие работу, обязаны обеспечить расстановку дорожных знаков и ограждения места производства работ согласно схеме. Без полного обустройства мест производства работ знаками и ограждениями, производить работы и размещать дорожную технику ЗАПРЕЩАЕТСЯ.
2. Временные дорожные знаки после окончания работ демонтировать, стационарные дорожные знаки расчехлить.
3. Схема разработана согласно ОДМ 218.6.019-2016 ;
4. Дорожные знаки должны соответствовать ГОСТ Р 52290-2004 и должны быть установлены по ГОСТ Р 52289-2019;
5. Ответственный за проведение производства работ должен находиться на месте производства работ;
6. Дорожные рабочие должны быть одеты в спецодежду оранжевого цвета со светоотражающими элементами;
7. Типоразмер временных дорожных знаков - II, пленка дорожного знака тип В по Р 52289-2019;
8. Размеры на чертежах указаны в метрах.
9. Расстояние на знаке 8.2.1 устанавливается в зависимости от протяженности зоны производства работ.
10. Элементы схемы должны быть выполнены в соответствии с требованиями ГОСТ Р 52289-2019.



- временные дорожные знаки

- временная дорожная разметка



- пластина прямоугольная дорожная (фонарь вставной)



- бетонный блок ФБС 24.4.6 (фонарь вставной)



- фонарь подвесной

"Согласовано"
Заместитель директора
ГУ "ГУДХОО"

А.О. Качан
2021 года

Схема №4

Организация дорожного движения на участке капитального ремонта
автомобильной дороги "Ивановка-Пугачевский" на участке
ПК164+88-ПК197+27

"Утверждаю"
Главный инженер по дорожному строительству

Ю.А. Кондрашин
2021 года

Наименование организации: ООО "СУ-56"

Капитальный ремонт автомобильной дороги Ивановка - Пугачёвский на участке км 0+000 - км 19+650 в Оренбургском районе Оренбургской области

Вид и характер работ: Долгосрочные работы


Сроки исполнения работ: с 01.05.2021 по 31.12.2021 г.

Ответственный за проведение работ:

Прораб ООО "СУ-56" Давыдов Алексей Михайлович 8 (922) 844-33-44; Мазур Максим Николаевич 8 (961) 944-26-40; Козлов Николай Николаевич 8 (922) 867-69-44

должность, фамилия имя отчество, номер телефона.

Исполнитель: Инженер ПТО ООО "СУ-56" Немечкин В.А.

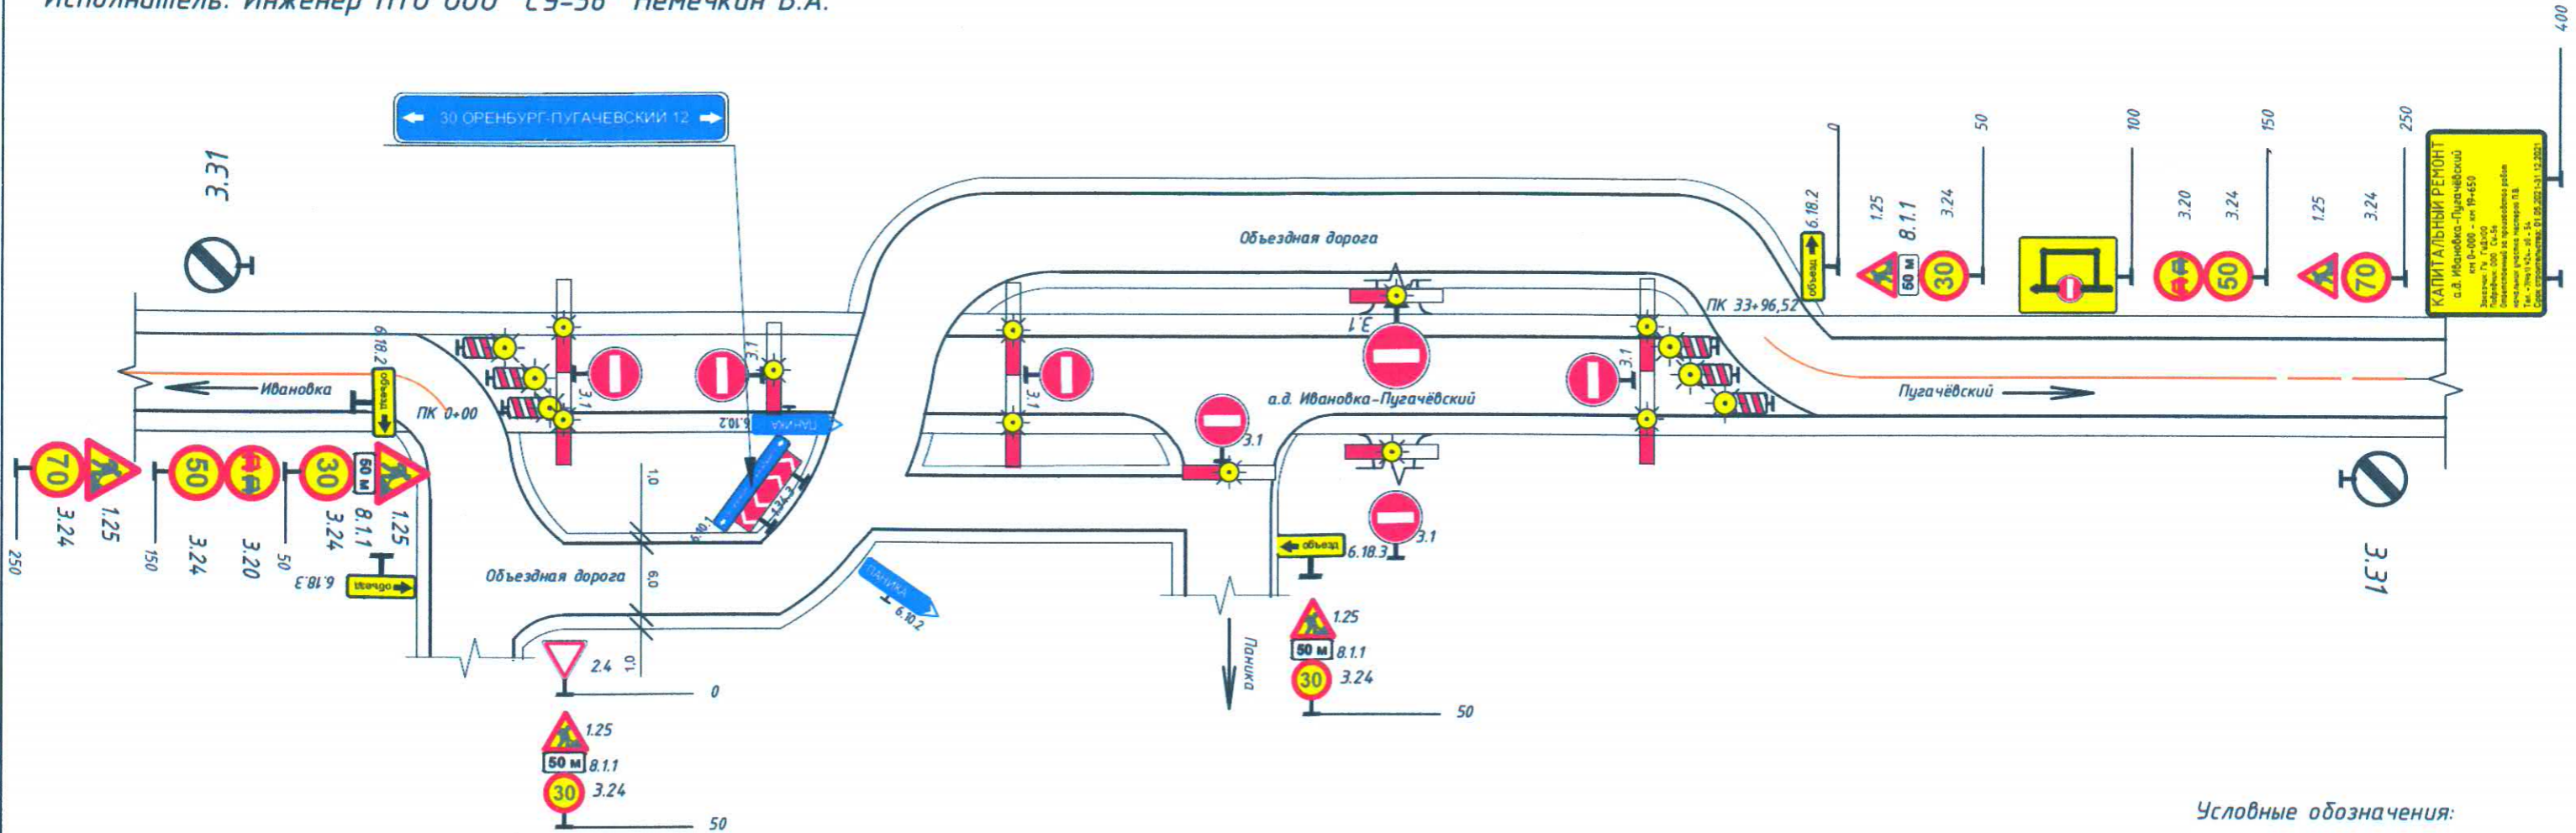

Условные обозначения:

- временные дорожные знаки
- временная дорожная разметка
- пластина прямоугольная дорожная (фонарь вставной)
- бетонный блок ФБС 24.4.6 (фонарь вставной)
- фонарь подвесной

ПРИМЕЧАНИЕ:

1. Перед началом производства работ, должностные лица проводящие работу, обязаны обеспечить расстановку дорожных знаков и ограждения места производства работ согласно схеме. Без полного обустройства мест производства работ знаками и ограждениями, производить работы и размещать дорожную технику ЗАПРЕЩАЕТСЯ.
2. Временные дорожные знаки после окончания работ демонтировать, стационарные дорожные знаки расчехлить.
3. Схема разработана согласно ОДМ 218.6.019-2016 ;
4. Дорожные знаки должны соответствовать ГОСТ Р 52290-2004 и должны быть установлены по ГОСТ Р 52289-2019;
5. Ответственный за проведение производства работ должен находиться на месте производства работ;
6. Дорожные рабочие должны быть одеты в спецодежду оранжевого цвета со светоотражающими элементами;
7. Типоразмер временных дорожных знаков - II, пленка дорожного знака тип В по Р 52289-2019;
8. Размеры на чертежах указаны в метрах.
9. Расстояние на знаке 8.2.1 устанавливается в зависимости от протяженности зоны производства работ.
10. Экземпляр схемы ОДД до начала работ должен быть передан УГИБДД УМВД по Оренбургской области.

Схема №5

«Согласовано»
 Заместитель директора
 ГУ «УДХОО» А. Д. Качан
 2021 года




Организации дорожного движения на полюбине шурпы, проезжей части с применением светофорного регулировщика на ПК27+29-ПК28+58, ПК37+74-ПК40+05, ПК48+29-ПК49+78, ПК56+25-ПК61+66, ПК74+20-ПК77+62, ПК89+98-ПК93+06, ПК111+84-ПК113+15, ПК136+90-ПК138+17, ПК160+50-ПК164+88.

«Исполнено»
 Главный инженер-проектировщик
 ООО «СУ-56»
 Святко Петрусь
 2021 года



Наименование организации: ООО «СУ-56»
 Капитальный ремонт автомобильной дороги Ивдановка – Пугачевский на участке км 0+000 – км 19+650 в Оршанском районе Оршанской области
 Вид и характер работ: Долгосрочные работы
 Сроки исполнения работ: с 01.05.2021 по 31.12.2021 г.
 Ответственный за проведение работ:
 Прораб ООО «СУ-56» Давыдов Алексей Михайлович в (922) 844-33-44;
 Мазур Максим Николаевич в (961) 944-26-40; Козлов Николай Николаевич в (922) 867-69-44

Исполнитель: Инженер ПТО ООО «СУ-56» Немечкин В.А.
 должность, фамилия имя отчество, номер телефона

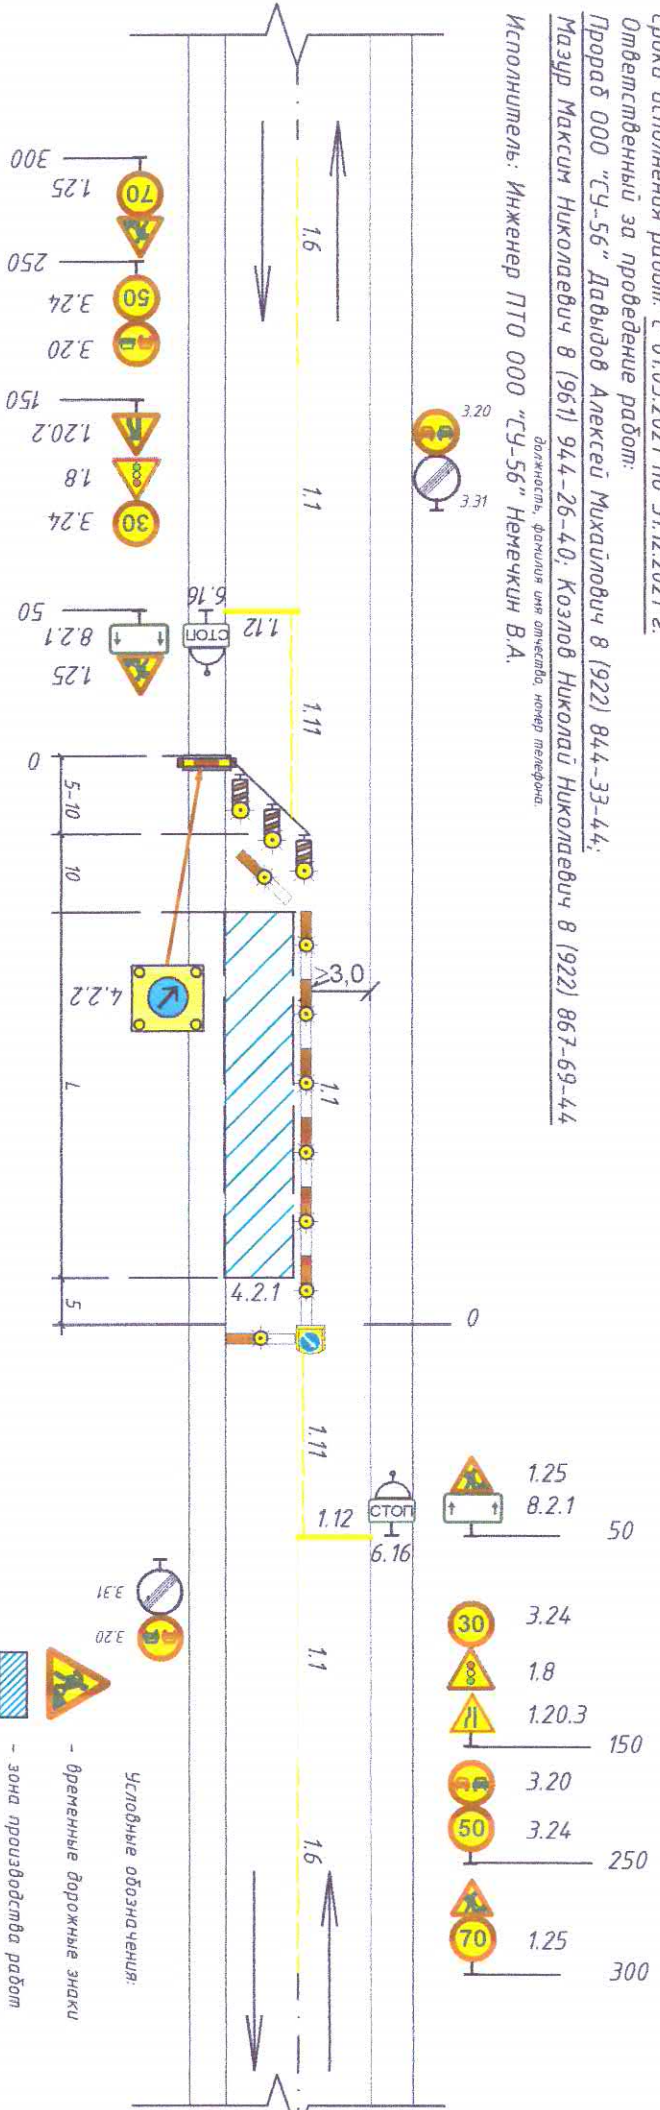

ПРИМЕЧАНИЕ:

1. Перед началом производства работ, должностные лица проводящие работу, обязаны обеспечить постановку дорожных знаков и ограждения места производства работ согласно схемы. Без полного обустройства мест производства работ работникам, производящим работы и размещать дорожную технику ЗАПРЕЩАЕТСЯ.
2. Временные дорожные знаки после окончания работ демонтировать, стационарные дорожные знаки расчехлить.
3. Схема разработана согласно ОДМ 218.6.019-2016;
4. Дорожные знаки должны соответствовать ГОСТ Р 52290-2004 и должны быть установлены по ГОСТ Р 52289-2019;
5. Ответственный за проведение производства работ должен находиться на месте производства работ;
6. Дорожные рабочие должны быть одеты в спецодежду оранжевого цвета со светоотражающими элементами;
7. Типоразмер временных дорожных знаков – II, пленка дорожного знака шп В по Р 52289-2019;
8. Размеры на чертежах указаны в метрах.
9. Расстояние на знаке 8.2.1 устанавливается в зависимости от протяженности зоны производства работ.
10. Экземпляр схемы ОДД до начала работ должен быть передан УГИБДД УМВД по Оршанской области.

"Согласовано"

Заместитель директора
ГУ "ГУДХОО"

"28" 04 2021 года
А.О. Качан



Схема №6

Организации дорожного движения по всей ширине проезжей части на время производства работ на обочине

Наименование организации: ООО "СУ-56"
Капитальный ремонт автомобильной дороги Иваниовка - Пугачевский на участке км 0+000 - км 19+650 в Оренбургском районе Оренбургской области

Вид и характер работ: Краткосрочные работы

Сроки исполнения работ: с 01.05.2021 по 31.12.2021 г.

Ответственный за проведение работ:

Прораб ООО "СУ-56" Давыдов Алексей Михайлович в (922) 844-33-44;


Мазур Максим Николаевич в (961) 944-26-40; Козлов Николай Николаевич в (922) 867-69-44

Исполнитель: Инженер ПТО ООО "СУ-56" Немечкин В.А.

"Утверждаю"

Главный инженер в дорожном строительстве
ООО "СУ-56"

Ю.А. Кондрашин
2021 года

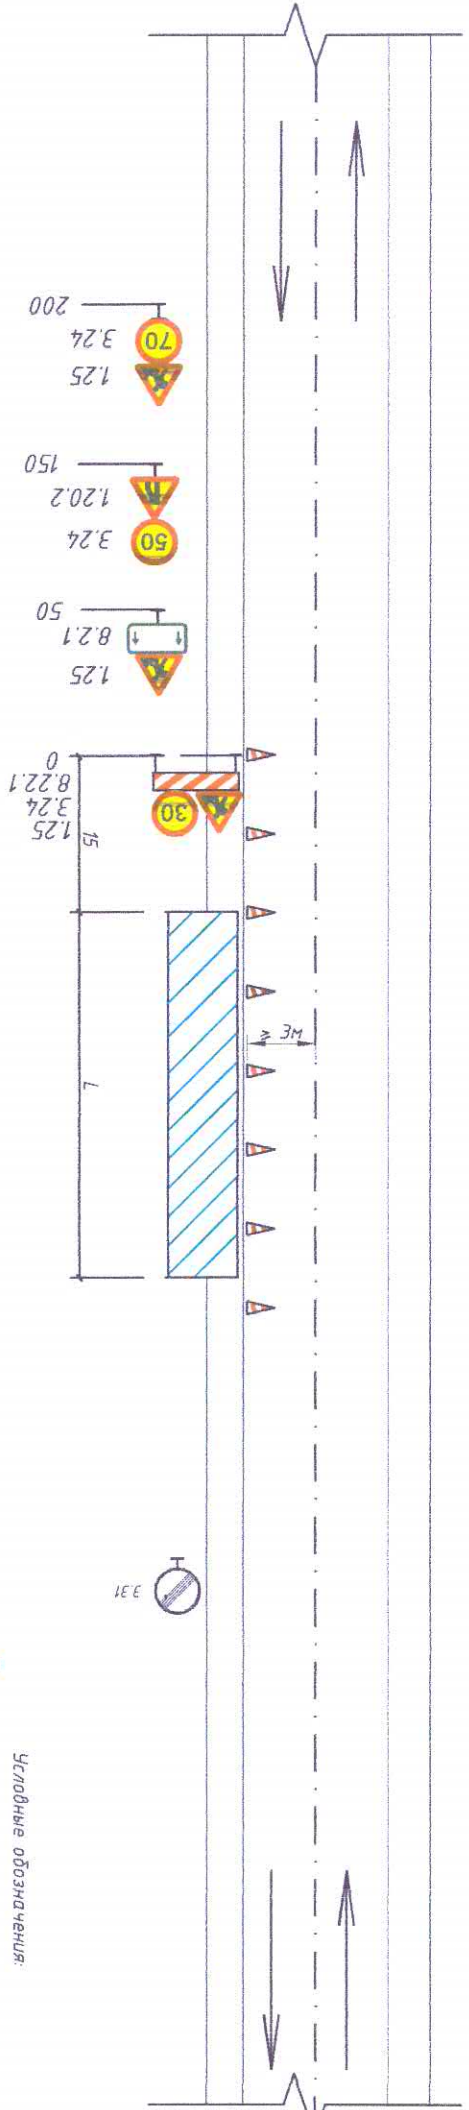

Условные обозначения:

- временные дорожные знаки
- зона производства работ
- дорожный конус
- заградительное устройство барьер

ПРИМЕЧАНИЕ:

1. Перед началом производства работ, должностные лица проводящие работу, обязаны обеспечить установку дорожных знаков и ограждения места производства работ согласно схеме, без полного обустройства мест производства работ знаками и ограждениями, производить работы и размещать дорожную технику ЗАПРЕЩАЕТСЯ.
2. Временные дорожные знаки после окончания работ демонтировать, стационарные дорожные знаки расчехлить.
3. Схема разработана согласно ОДМ 218.6.019-2016;
4. Дорожные знаки должны соответствовать ГОСТ Р 52290-2004 и должны быть установлены по ГОСТ Р 52289-2019;
5. Ответственный за проведение производства работ должен находиться на месте производства работ;
6. Дорожные работы должны быть одеты в спецодежду оранжевого цвета со светоотражающими элементами;
7. Типоразмер временных дорожных знаков - II, планка дорожного знака тип В по Р 52289-2019;
8. Размеры на чертежах указаны в метрах;
9. Расстояние на знаке 8.21 устанавливается в зависимости от протяженности зоны производства работ;
10. Экземпляр схемы ОДД до начала работ должен быть передан УГИБДД УМВД по Оренбургской области.